

羽筑空間設計

空間規劃 | 設計 | 專業施工

台北: 新北市板橋區雙十路二段156號3樓  
 新竹: 新竹縣竹北市環北路二段34-5號  
 TEL: 03-550-1946 FAX: 03-550-2180  
 E-MAIL: yuchuclient@gmail.com

工程名稱:  
PROJECT TITLE

PROJECT NUMBER:

索引圖號:  
DRAWING NUMBER

1-0

圖號名稱:  
DRAWING TITLE

現況圖

圖面審核:  
APPROVED BY

工程負責人:  
PROJECT MANAGER

設計: Johnson.D  
DESIGN BY


製圖: Yun  
DRAWN BY

日期: 2021.05.02  
DATE

比例: 1/50  
SCALE

張號: 00  
SHEET NO

客戶 確認簽章:

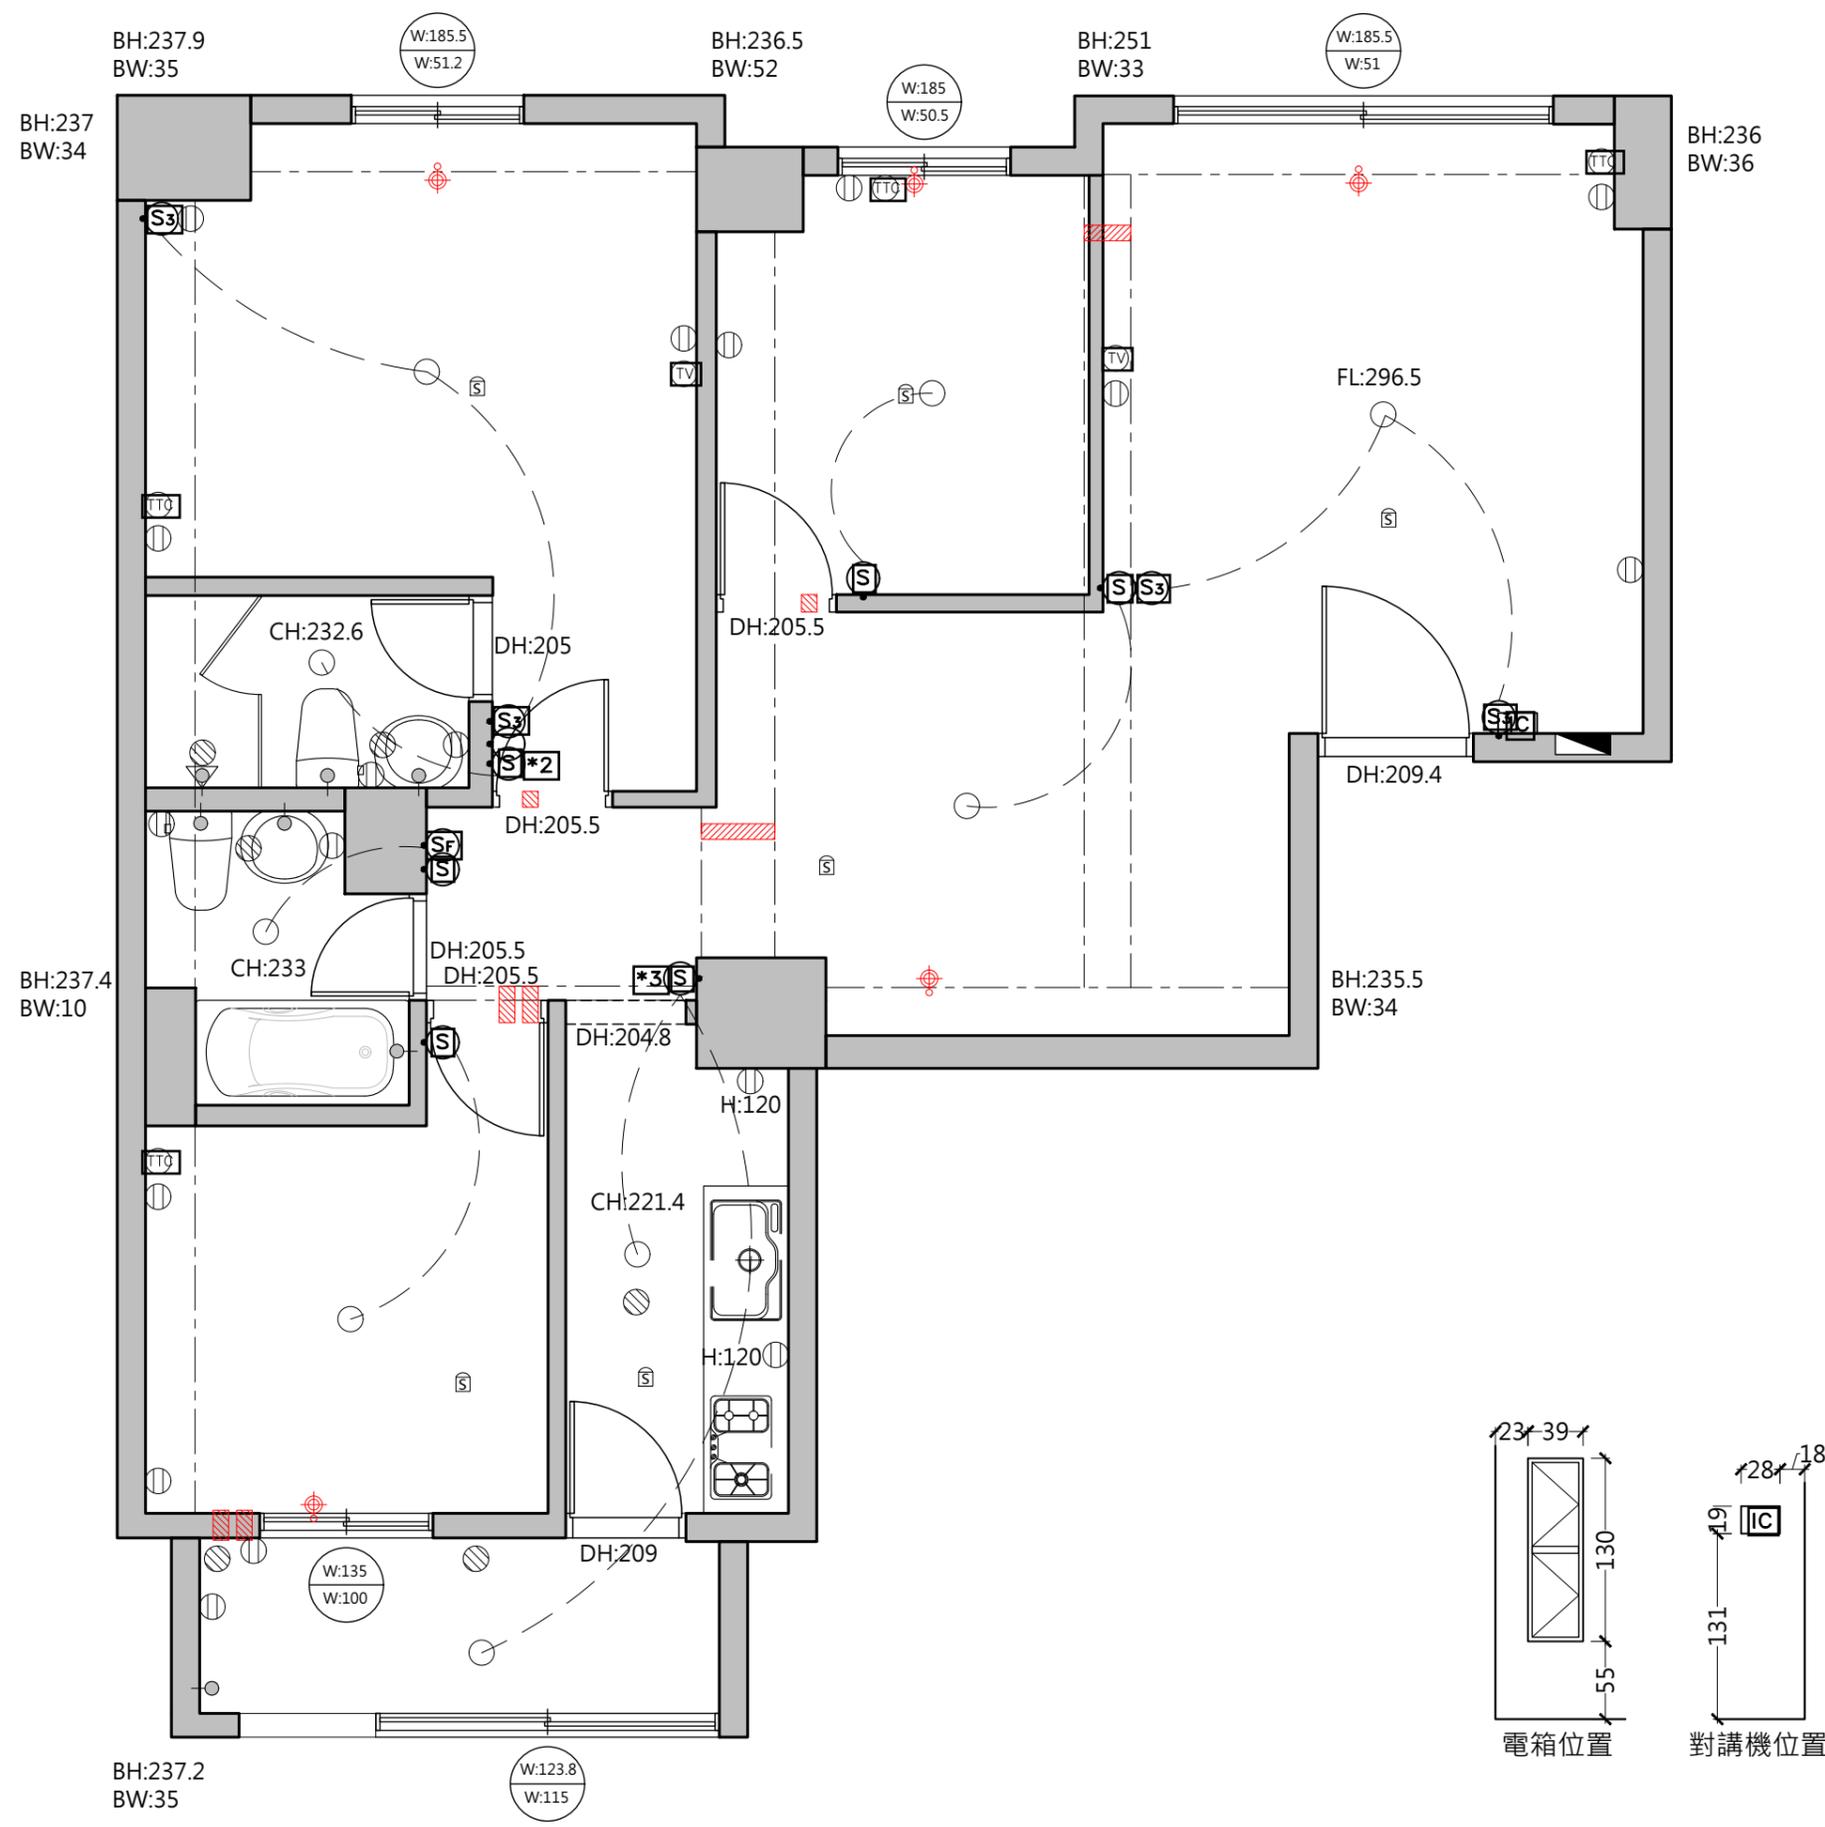

羽筑空間設計

空間規劃 | 設計 | 專業施工

台北: 新北市板橋區雙十路二段156號3樓  
 新竹: 新竹縣竹北市環北路二段34-5號  
 TEL: 03-550-1946 FAX: 03-550-2180  
 E-MAIL: yuchucient@gmail.com

工程名稱:  
PROJECT TITLE



PROJECT NUMBER:

索引圖號:  
DRAWING NUMBER

1-0

圖號名稱:  
DRAWING TITLE

現況圖

圖面審核:  
APPROVED BY

工程負責人:  
PROJECT MANAGER

設計: Johnson.D  
DESIGN BY




製圖: Yun  
DRAWN BY

日期: 2021.05.02  
DATE

比例: 1/50  
SCALE

張號: 00  
SHEET NO

客戶 確認簽章:

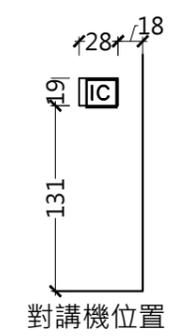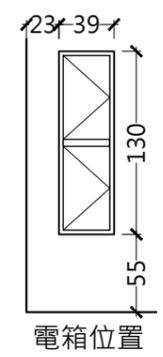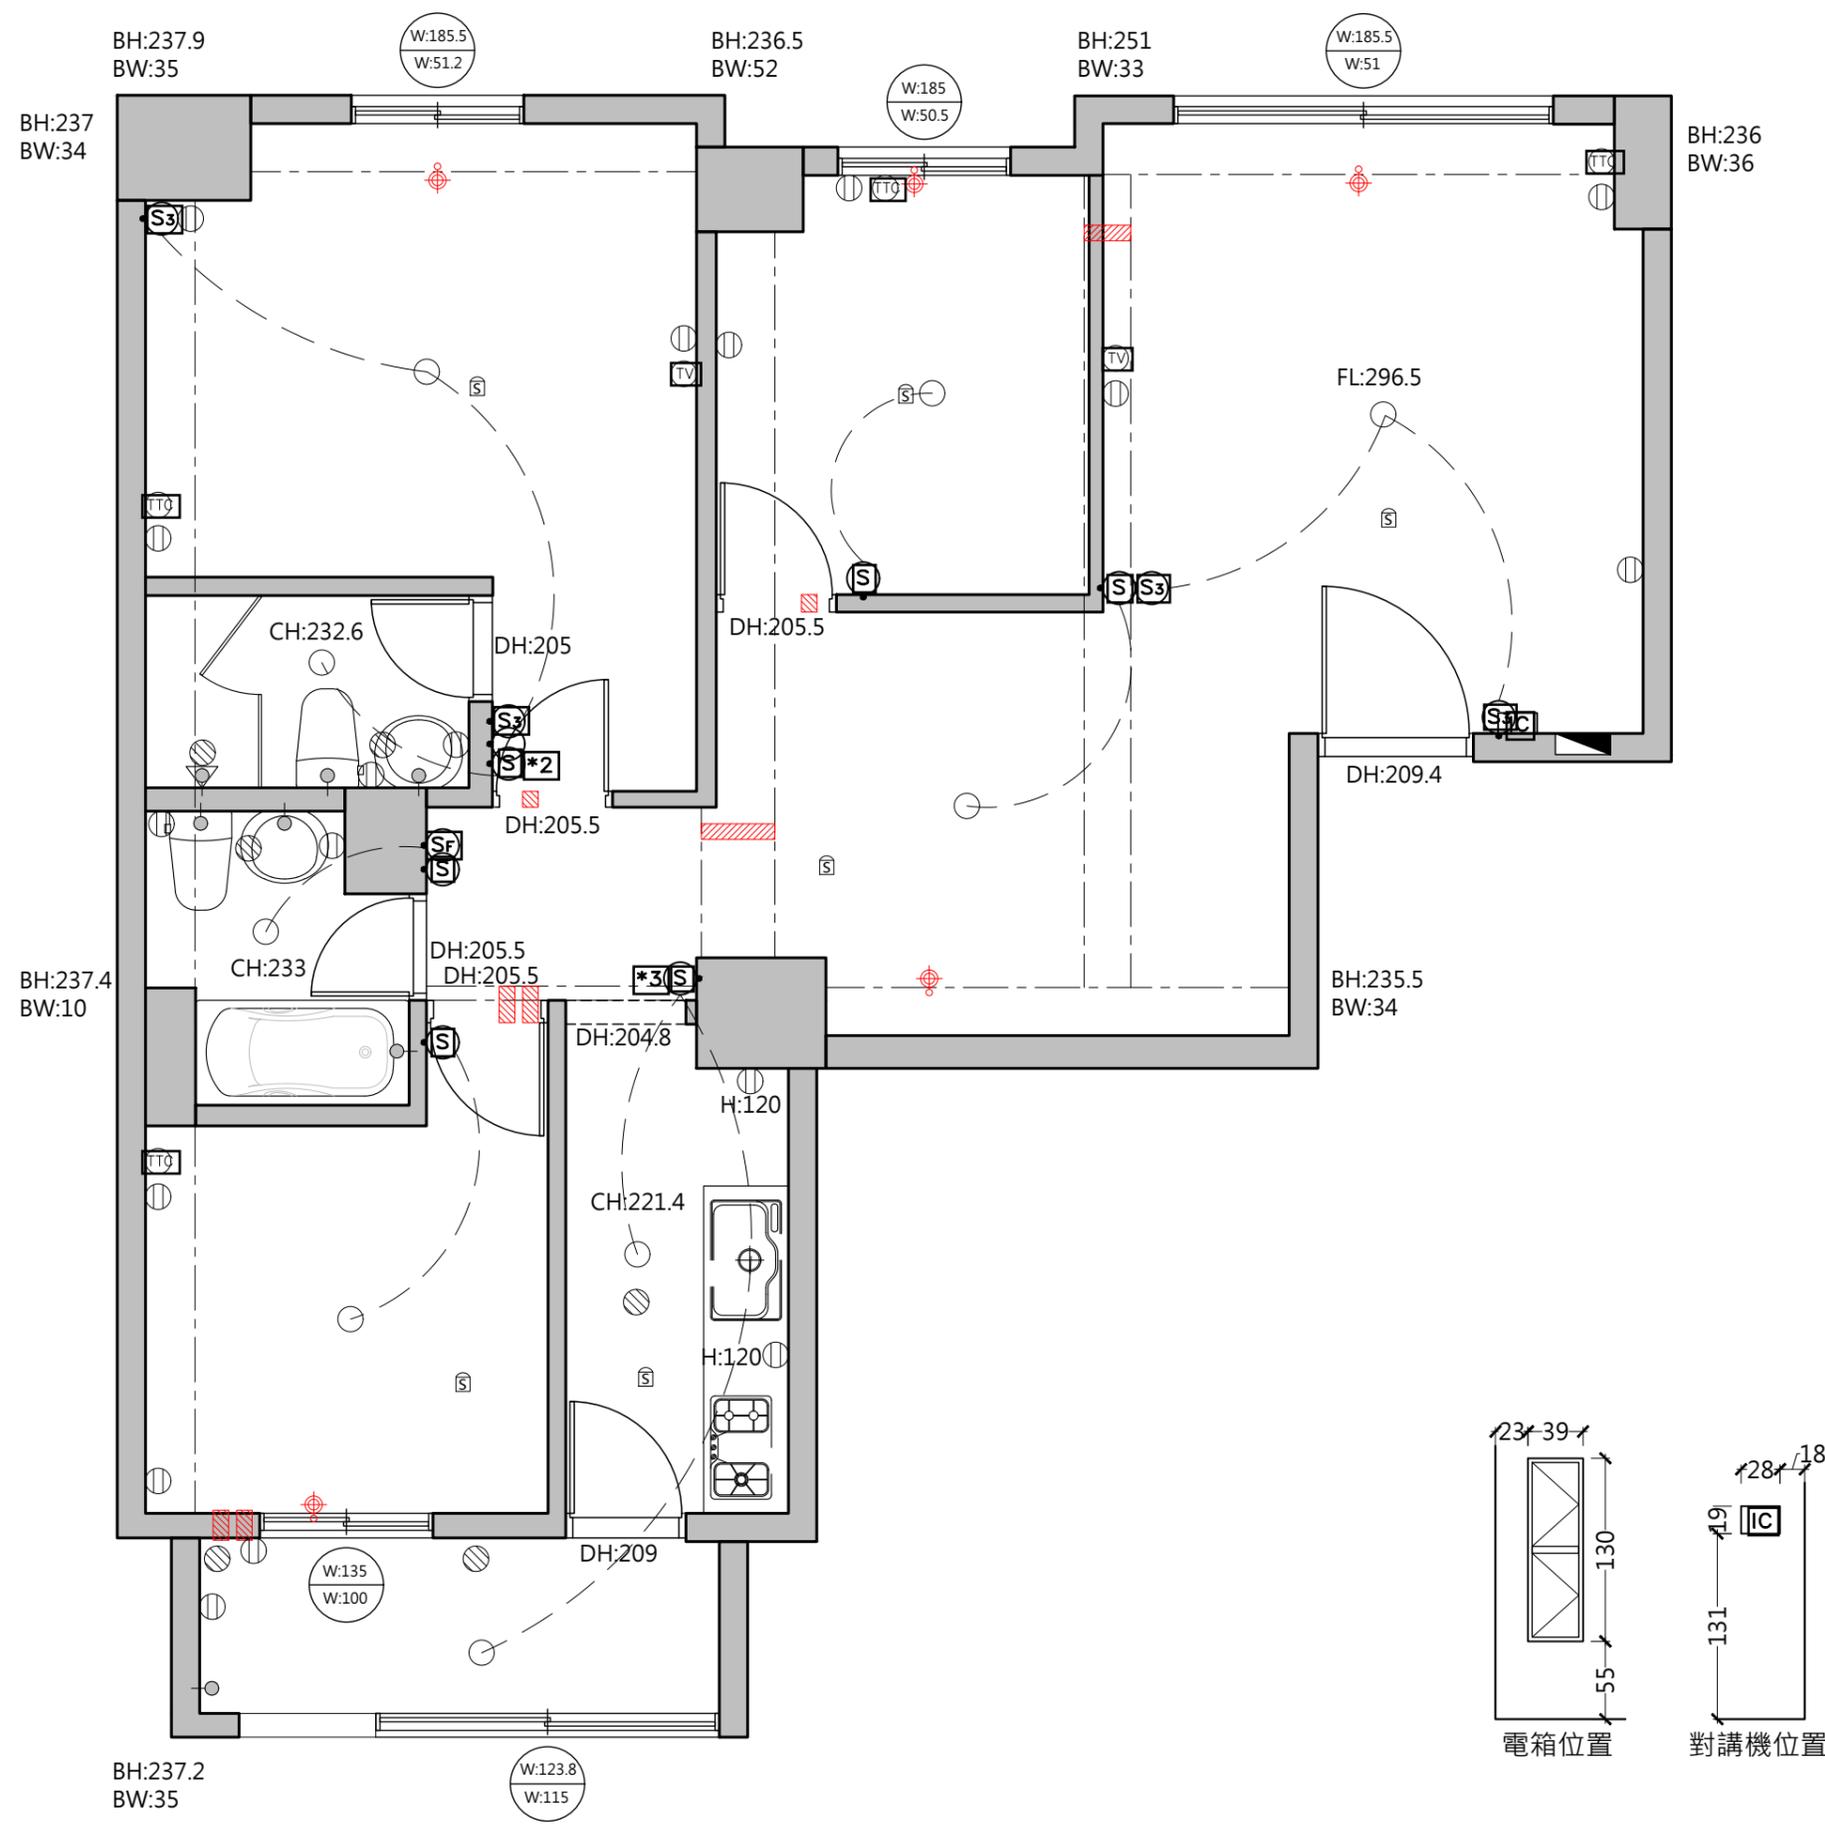

羽筑空間設計

空間規劃 | 設計 | 專業施工

台北: 新北市板橋區雙十路二段156號3樓  
新竹: 新竹縣竹北市環北路二段34-5號  
TEL: 03-550-1946 FAX: 03-550-2180  
E-MAIL: yuchucient@gmail.com

工程名稱:  
PROJECT TITLE



PROJECT NUMBER:

索引圖號:  
DRAWING NUMBER

1-1

圖號名稱:  
DRAWING TITLE

平面配置圖

圖面審核:  
APPROVED BY

工程負責人:  
PROJECT MANAGER

設計: Johnson.D  
DESIGN BY


製圖: Yun  
DRAWN BY

日期: 2021.05.02  
DATE

比例: 1/50  
SCALE

張號: 01  
SHEET NO


客戶 確認簽章:

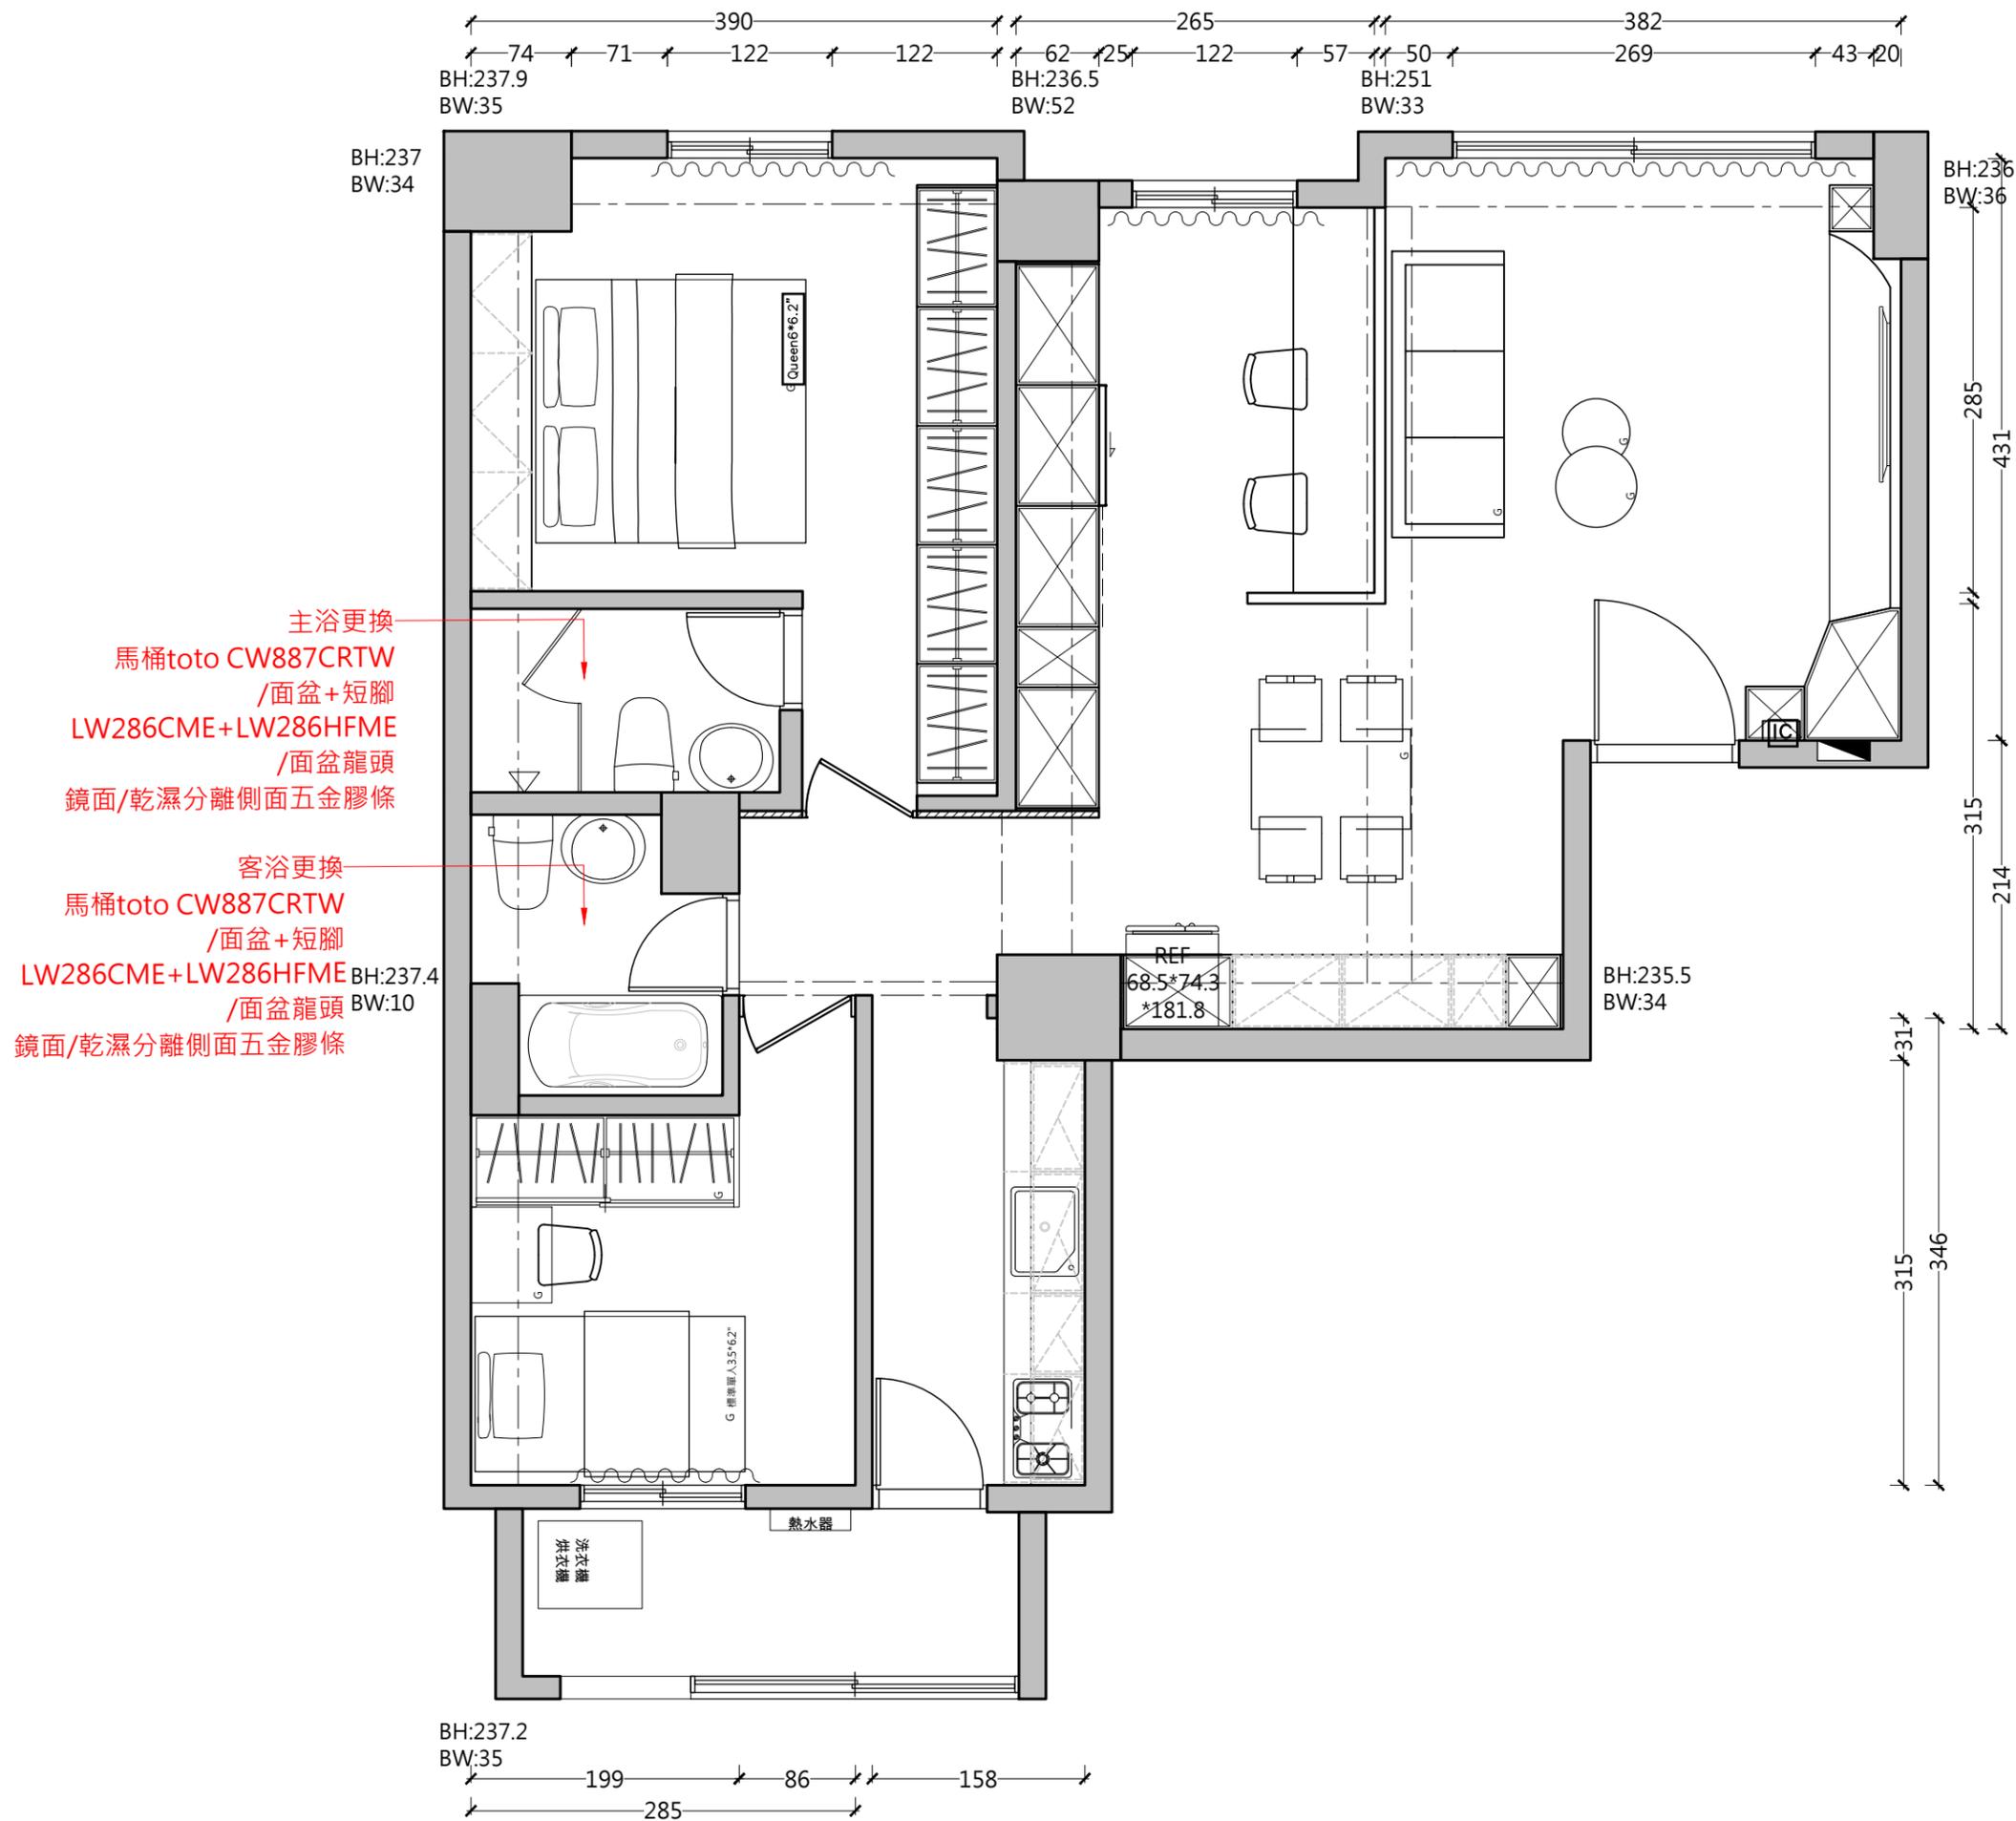

羽筑空間設計

空間規劃 | 設計 | 專業施工  
台北: 新北市板橋區雙十路二段156號3樓  
新竹: 新竹縣竹北市環北路二段34-5號  
TEL: 03-550-1946 FAX: 03-550-2180  
E-MAIL: yuchucient@gmail.com

工程名稱:  
PROJECT TITLE

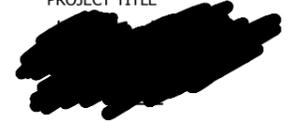

PROJECT NUMBER:

索引圖號:  
DRAWING NUMBER

1-3

圖號名稱:  
DRAWING TITLE

拆除圖

圖面審核:  
APPROVED BY

工程負責人:  
PROJECT MANAGER

設計: Johnson.D  
DESIGN BY


製圖: Yun  
DRAWN BY

日期: 2021.05.02  
DATE

比例: 1/50  
SCALE

張號: 03  
SHEET NO

客戶 確認簽章:

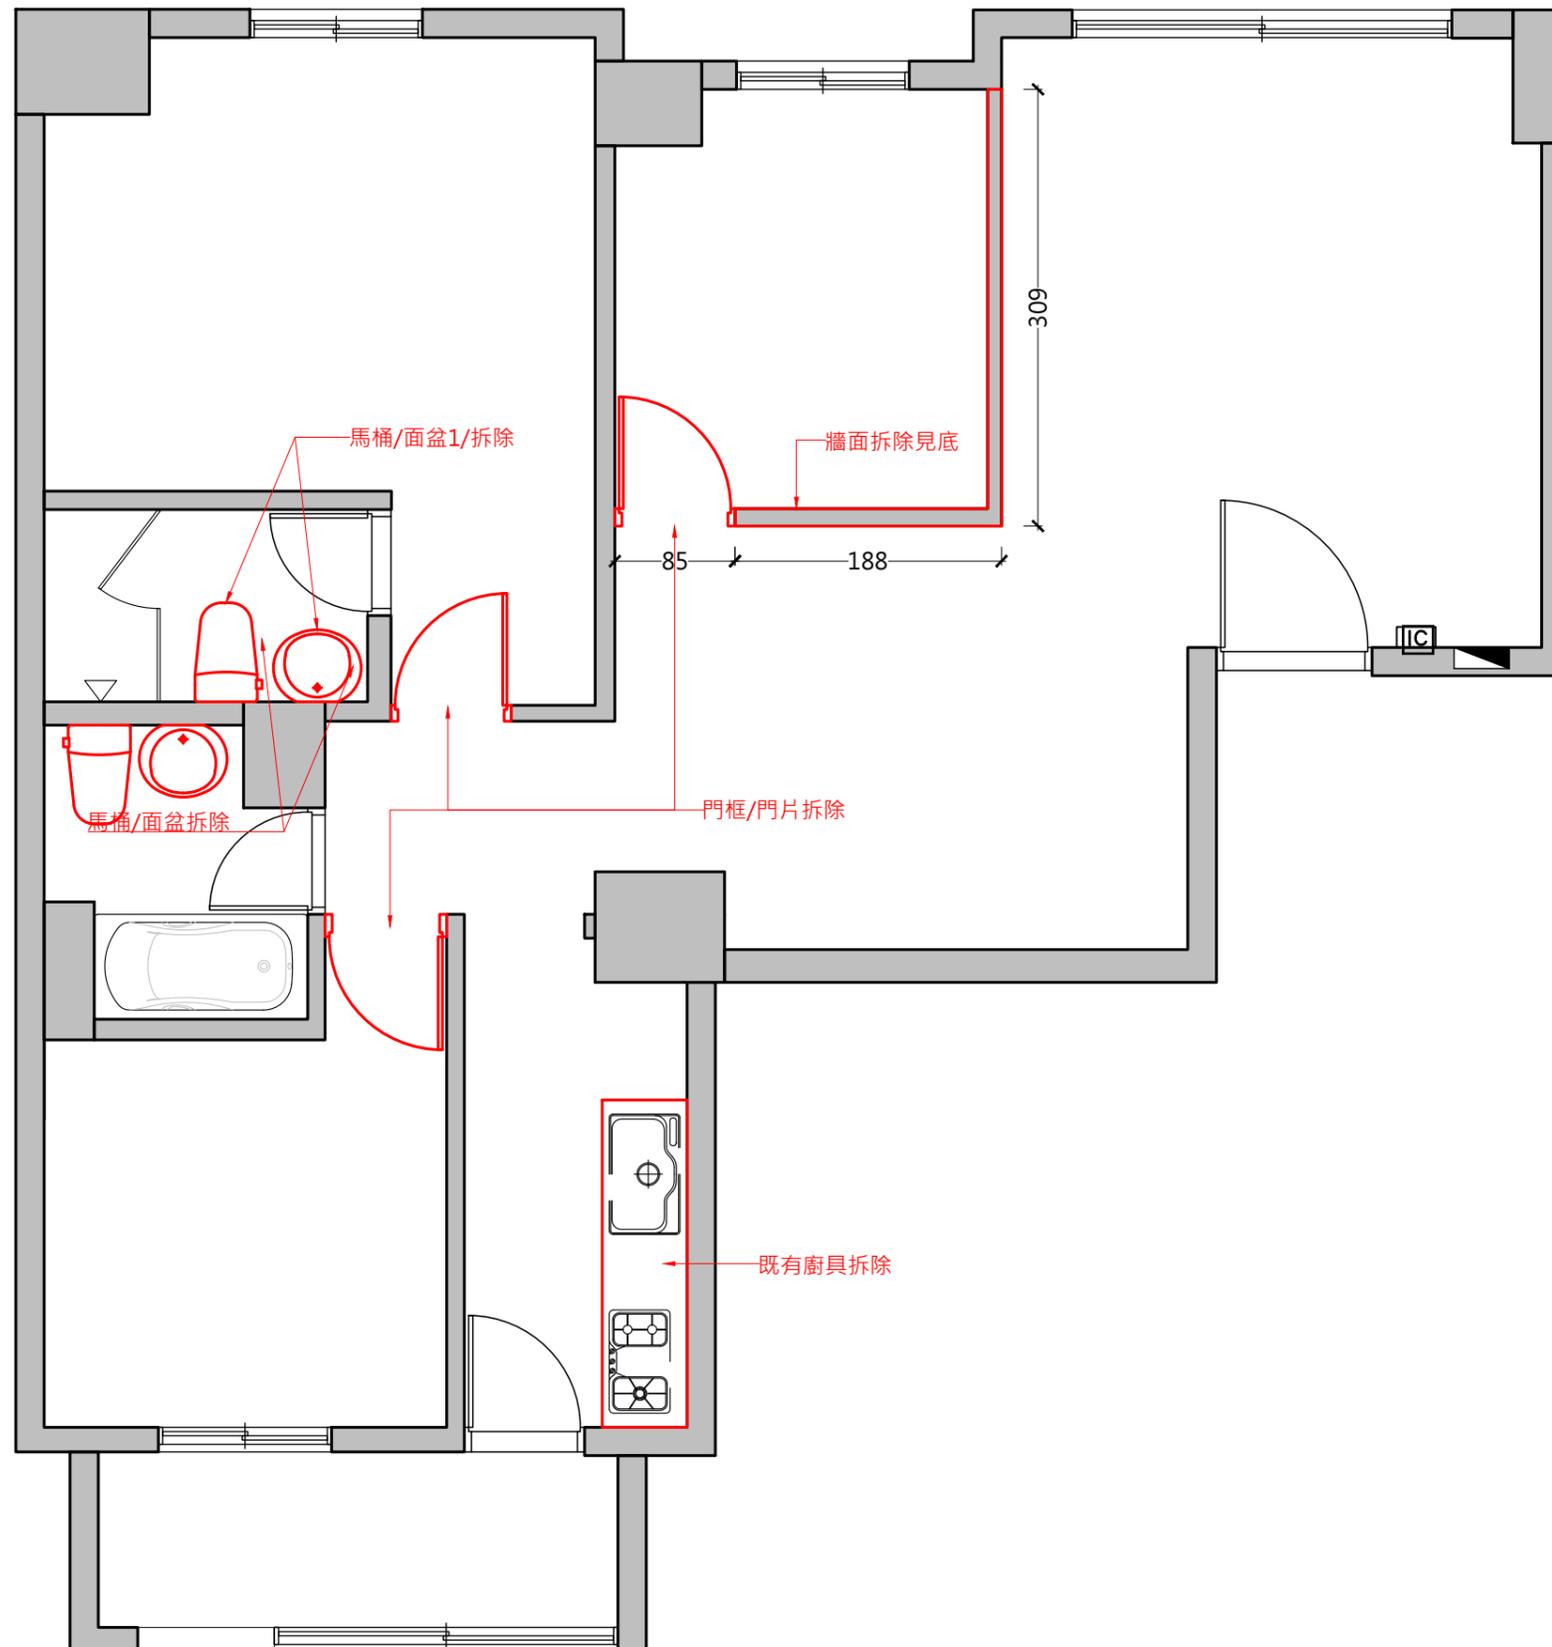

羽筑空間設計

空間規劃 | 設計 | 專業施工  
台北: 新北市板橋區雙十路二段156號3樓  
新竹: 新竹縣竹北市環北路二段34-5號  
TEL: 03-550-1946 FAX: 03-550-2180  
E-MAIL: yuchuclient@gmail.com

工程名稱:  
PROJECT TITLE



PROJECT NUMBER:

9

索引圖號:  
DRAWING NUMBER

1-4

圖號名稱:  
DRAWING TITLE

泥作圖

圖面審核:  
APPROVED BY

工程負責人:  
PROJECT MANAGER

設計: Johnson.D  
DESIGN BY


製圖: Yun  
DRAWN BY

日期: 2021.05.02  
DATE

比例: 1/50  
SCALE

張號: 04  
SHEET NO

客戶 確認簽章:

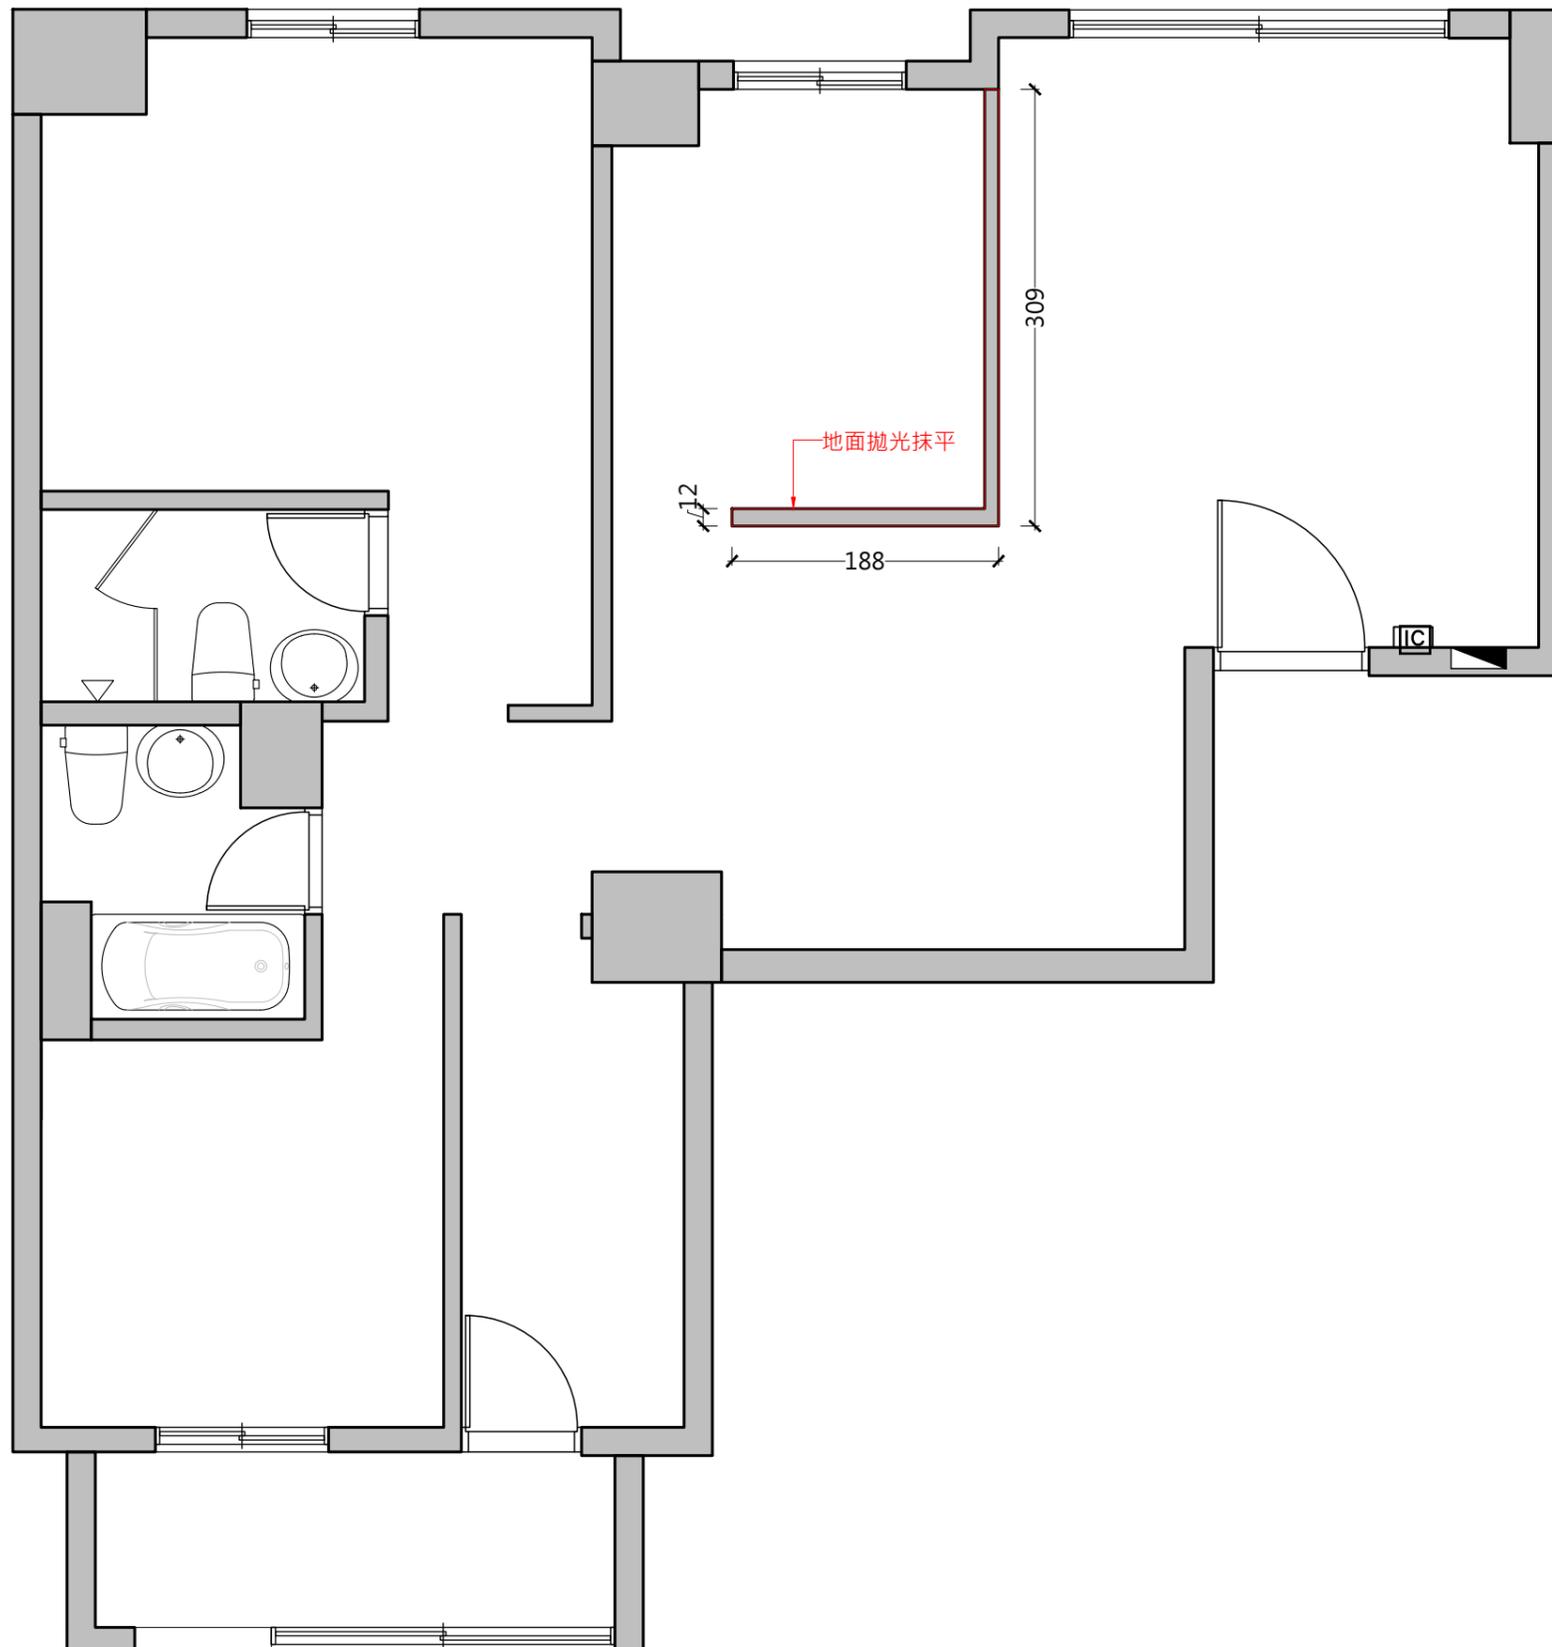

羽筑空間設計

空間規劃 | 設計 | 專業施工

台北: 新北市板橋區雙十路二段156號3樓  
 新竹: 新竹縣竹北市環北路二段34-5號  
 TEL: 03-550-1946 FAX: 03-550-2180  
 E-MAIL: yuchucient@gmail.com

工程名稱:  
PROJECT TITLE



PROJECT NUMBER:

索引圖號:  
DRAWING NUMBER

1-5

圖號名稱:  
DRAWING TITLE

新增木作圖

圖面審核:  
APPROVED BY

工程負責人:  
PROJECT MANAGER


設計: Johnson.D  
DESIGN BY

製圖: Yun  
DRAWN BY

日期: 2021.05.02  
DATE

比例: 1/50 張號: 05  
SCALE SHEET NO

客戶 確認簽章:

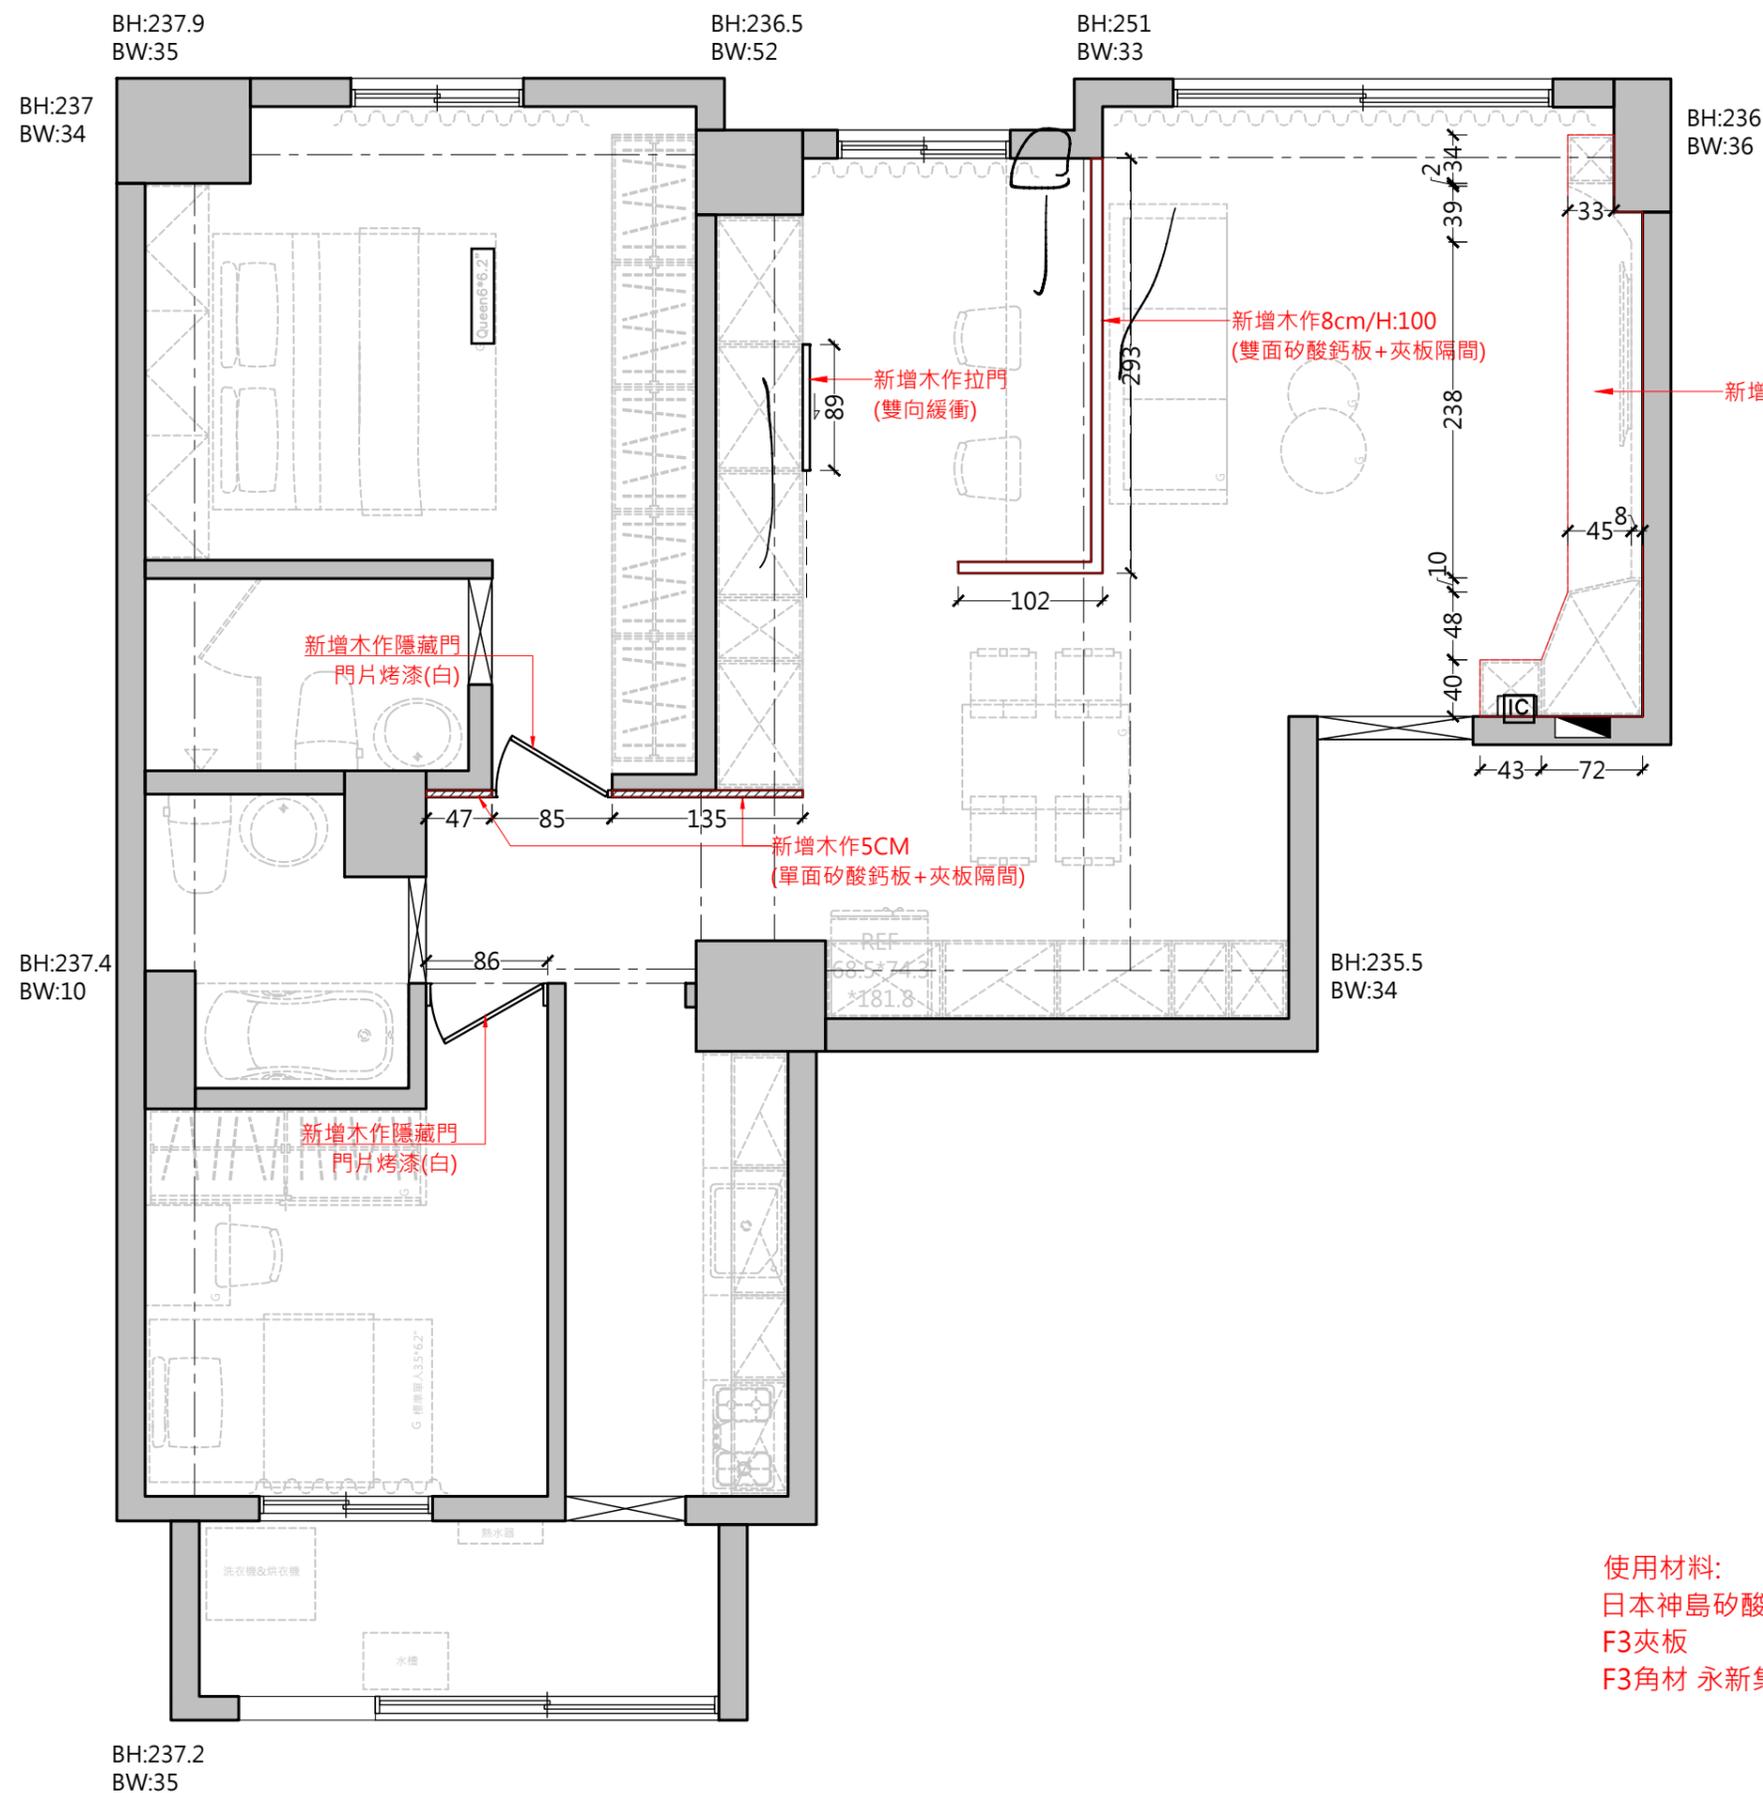

使用材料:  
日本神島矽酸鈣板  
F3夾板  
F3角材 永新集層角材

羽筑空間設計

空間規劃 | 設計 | 專業施工

台北: 新北市板橋區雙十路二段156號3樓  
新竹: 新竹縣竹北市環北路二段34-5號  
TEL: 03-550-1946 FAX: 03-550-2180  
E-MAIL: yuchucient@gmail.com

工程名稱:  
PROJECT TITLE

PROJECT NUMBER:

索引圖號:  
DRAWING NUMBER

1-6

圖號名稱:  
DRAWING TITLE

天花板配置圖

圖面審核:  
APPROVED BY

工程負責人:  
PROJECT MANAGER


設計:  
DESIGN BY Johnson.D

製圖:  
DRAWN BY Yun

日期:  
DATE 2021.05.02

比例: 1/50  
SCALE  
張號: 06  
SHEET NO

客戶 確認簽章:

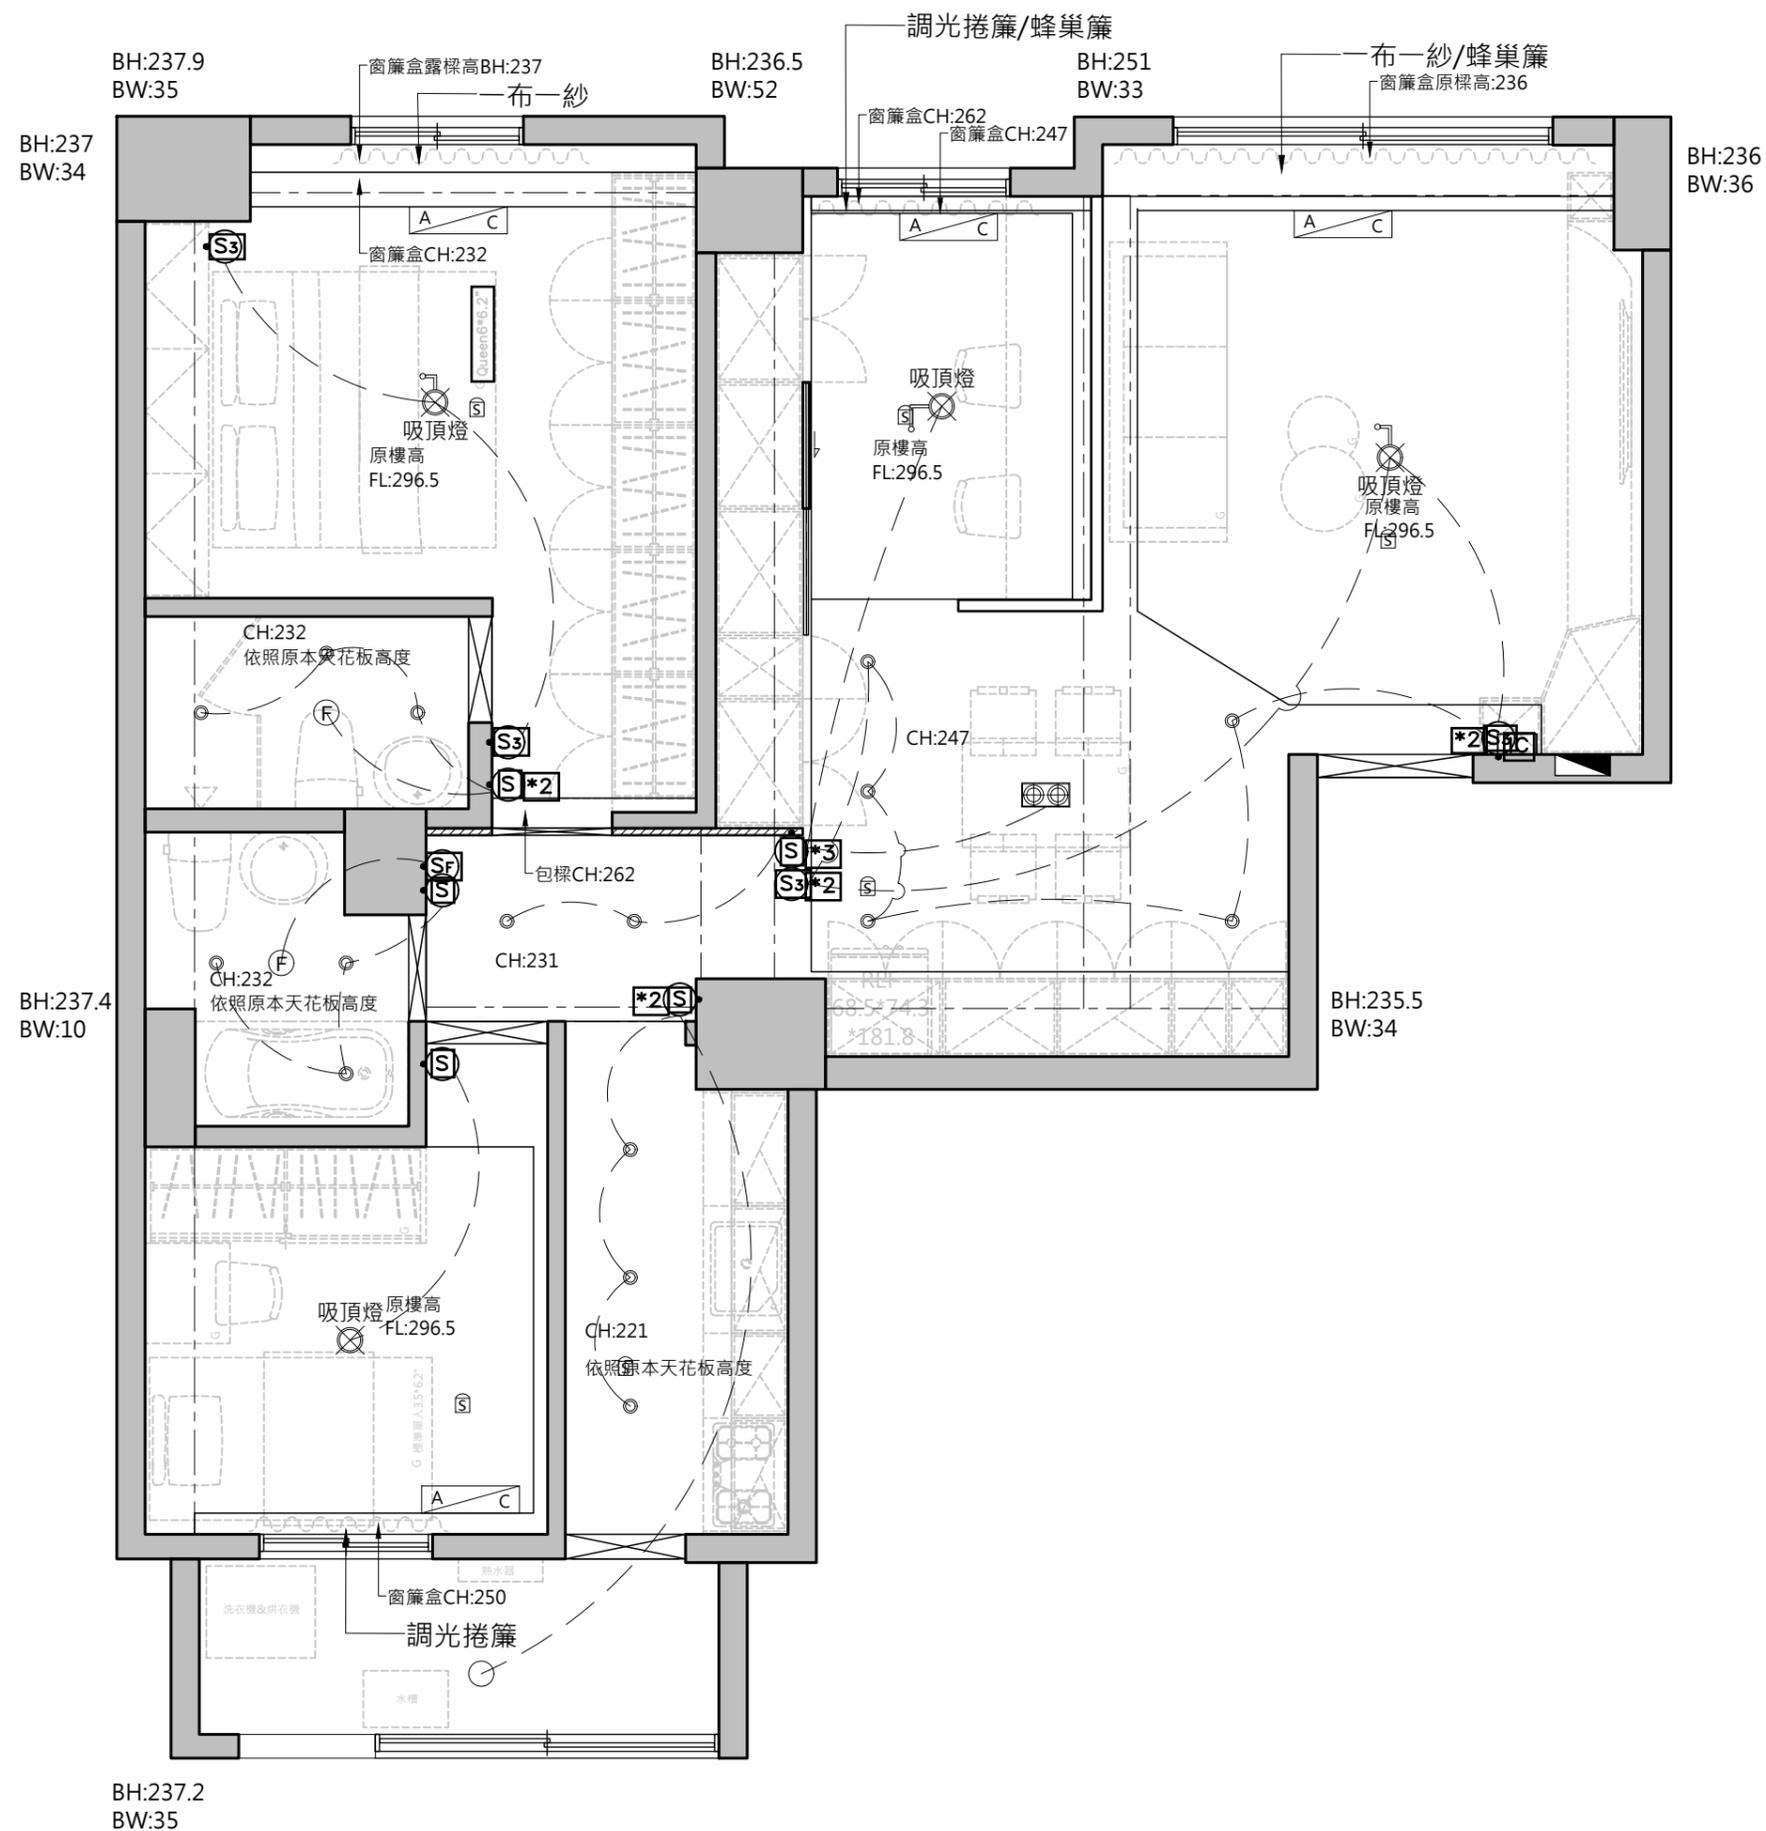

BH:237.2  
BW:35

羽筑空間設計

空間規劃 | 設計 | 專業施工

台北: 新北市板橋區雙十路二段156號3樓  
新竹: 新竹縣竹北市環北路二段34-5號  
TEL: 03-550-1946 FAX: 03-550-2180  
E-MAIL: yuchucient@gmail.com

工程名稱:  
PROJECT TITLE

PROJECT NUMBER:

索引圖號:  
DRAWING NUMBER

1-7

圖號名稱:  
DRAWING TITLE

天花板尺寸圖

圖面審核:  
APPROVED BY

工程負責人:  
PROJECT MANAGER


設計:  
DESIGN BY Johnson.D

製圖:  
DRAWN BY Yun

日期:  
DATE 2021.05.02

比例:  
SCALE 1/50 張號:  
SHEET NO 07

客戶 確認簽章:

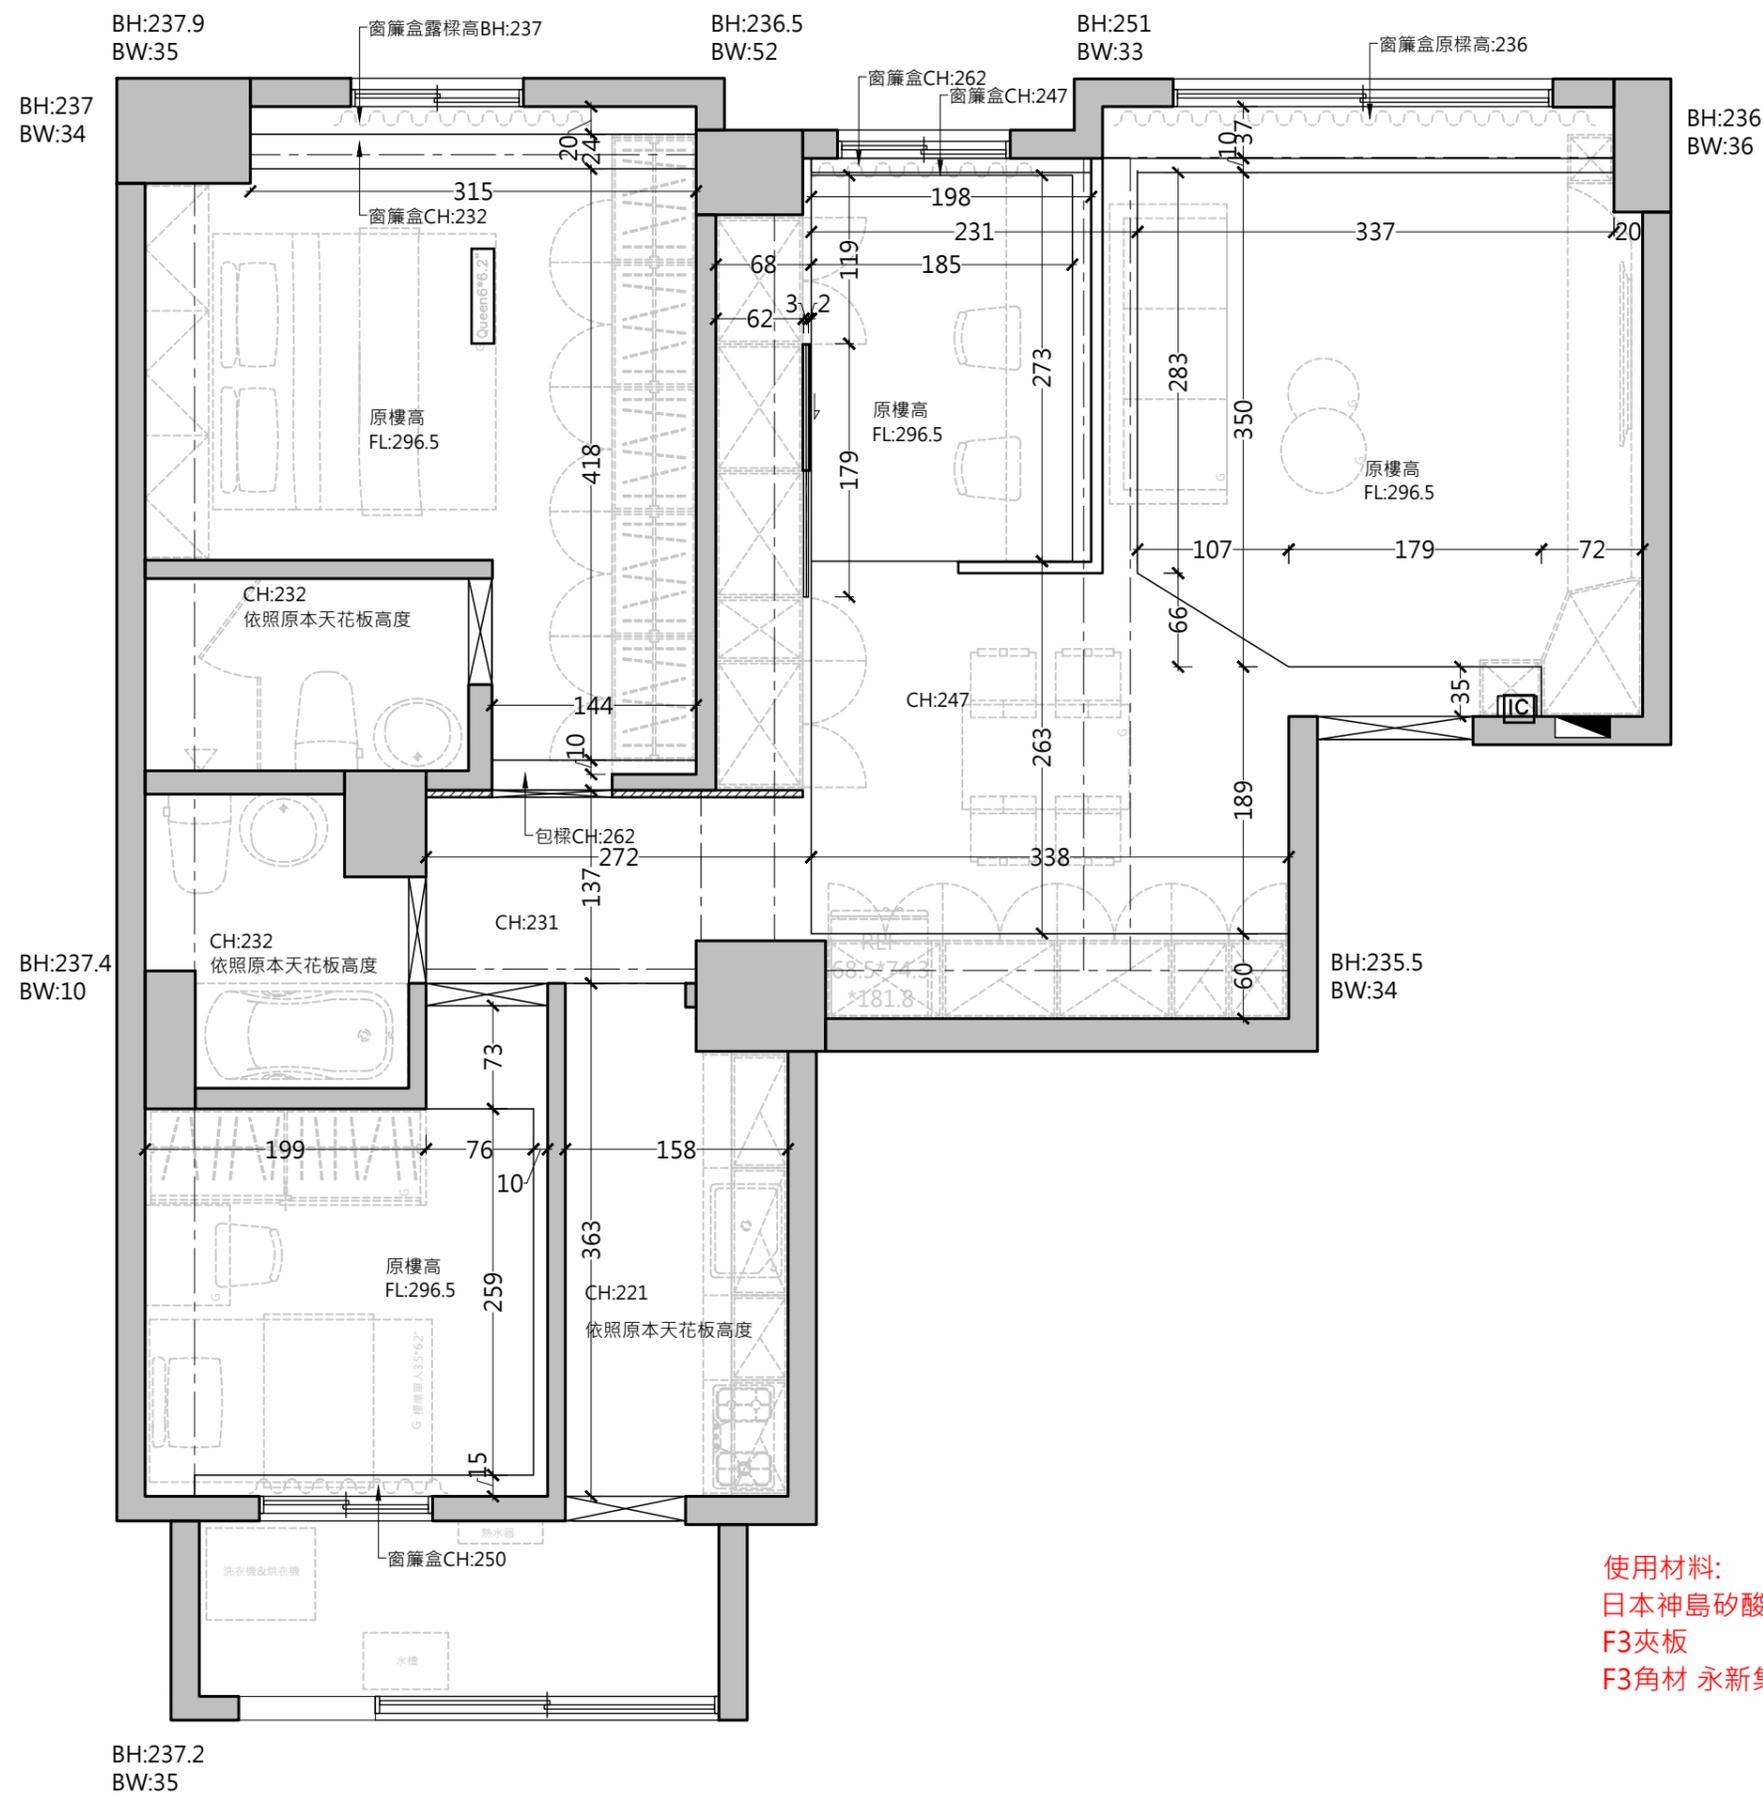

使用材料:  
日本神島矽酸鈣板  
F3夾板  
F3角材 永新集層角材

羽筑空間設計

空間規劃 | 設計 | 專業施工  
台北: 新北市板橋區雙十路二段156號3樓  
新竹: 新竹縣竹北市環北路二段34-5號  
TEL: 03-550-1946 FAX: 03-550-2180  
E-MAIL: yuchclient@gmail.com

工程名稱:  
PROJECT TITLE



PROJECT NUMBER:

索引圖號:  
DRAWING NUMBER

1-8

圖號名稱:  
DRAWING TITLE

空調配置圖

圖面審核:  
APPROVED BY

工程負責人:  
PROJECT MANAGER


設計:  
DESIGN BY Johnson.D

製圖:  
DRAWN BY Yun

日期:  
DATE 2021.05.02

比例:  
SCALE 1/50 張號:  
SHEET NO 08

客戶 確認簽章:

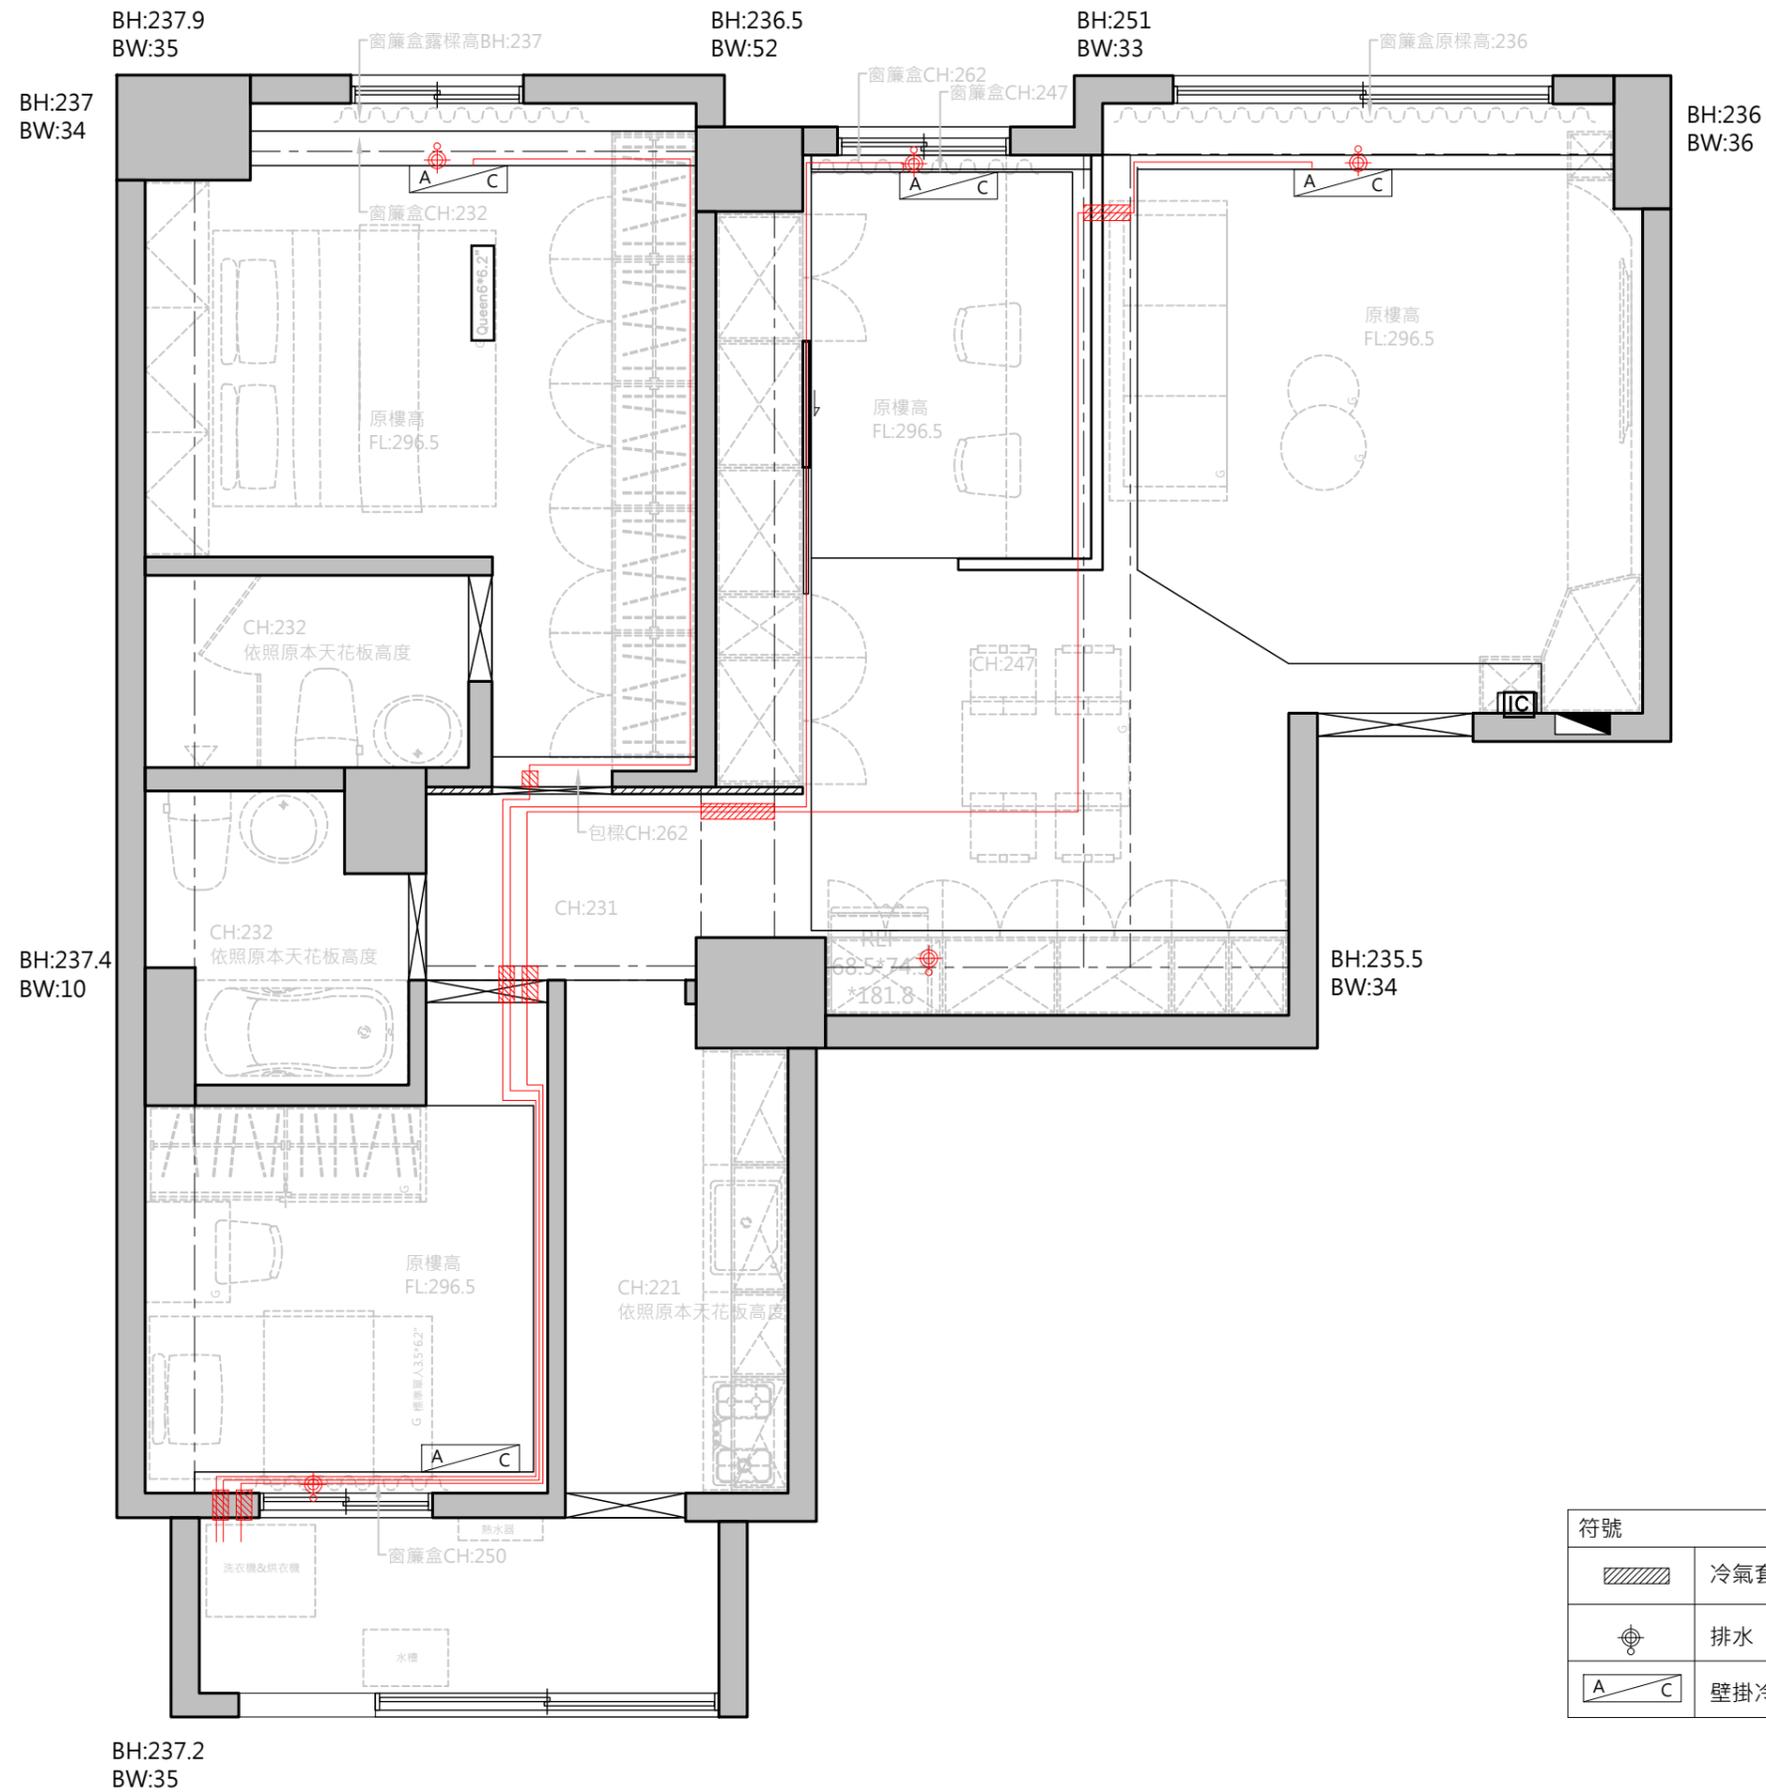

符號	
	冷氣套管
	排水
	壁掛冷氣

BH:237.2  
BW:35



羽筑空間設計

空間規劃 | 設計 | 專業施工

台北: 新北市板橋區雙十路二段156號3樓  
新竹: 新竹縣竹北市環北路二段34-5號  
TEL: 03-550-1946 FAX: 03-550-2180  
E-MAIL: yuchucient@gmail.com

工程名稱:  
PROJECT TITLE



PROJECT NUMBER:

索引圖號:  
DRAWING NUMBER

1-10

圖號名稱:  
DRAWING TITLE

燈具配置圖

圖面審核:  
APPROVED BY

工程負責人:  
PROJECT MANAGER


設計:  
DESIGN BY Johnson.D

製圖:  
DRAWN BY Yun

日期:  
DATE 2021.05.02

比例: 1/50  
SCALE  
張號: 10  
SHEET NO

客戶 確認簽章:

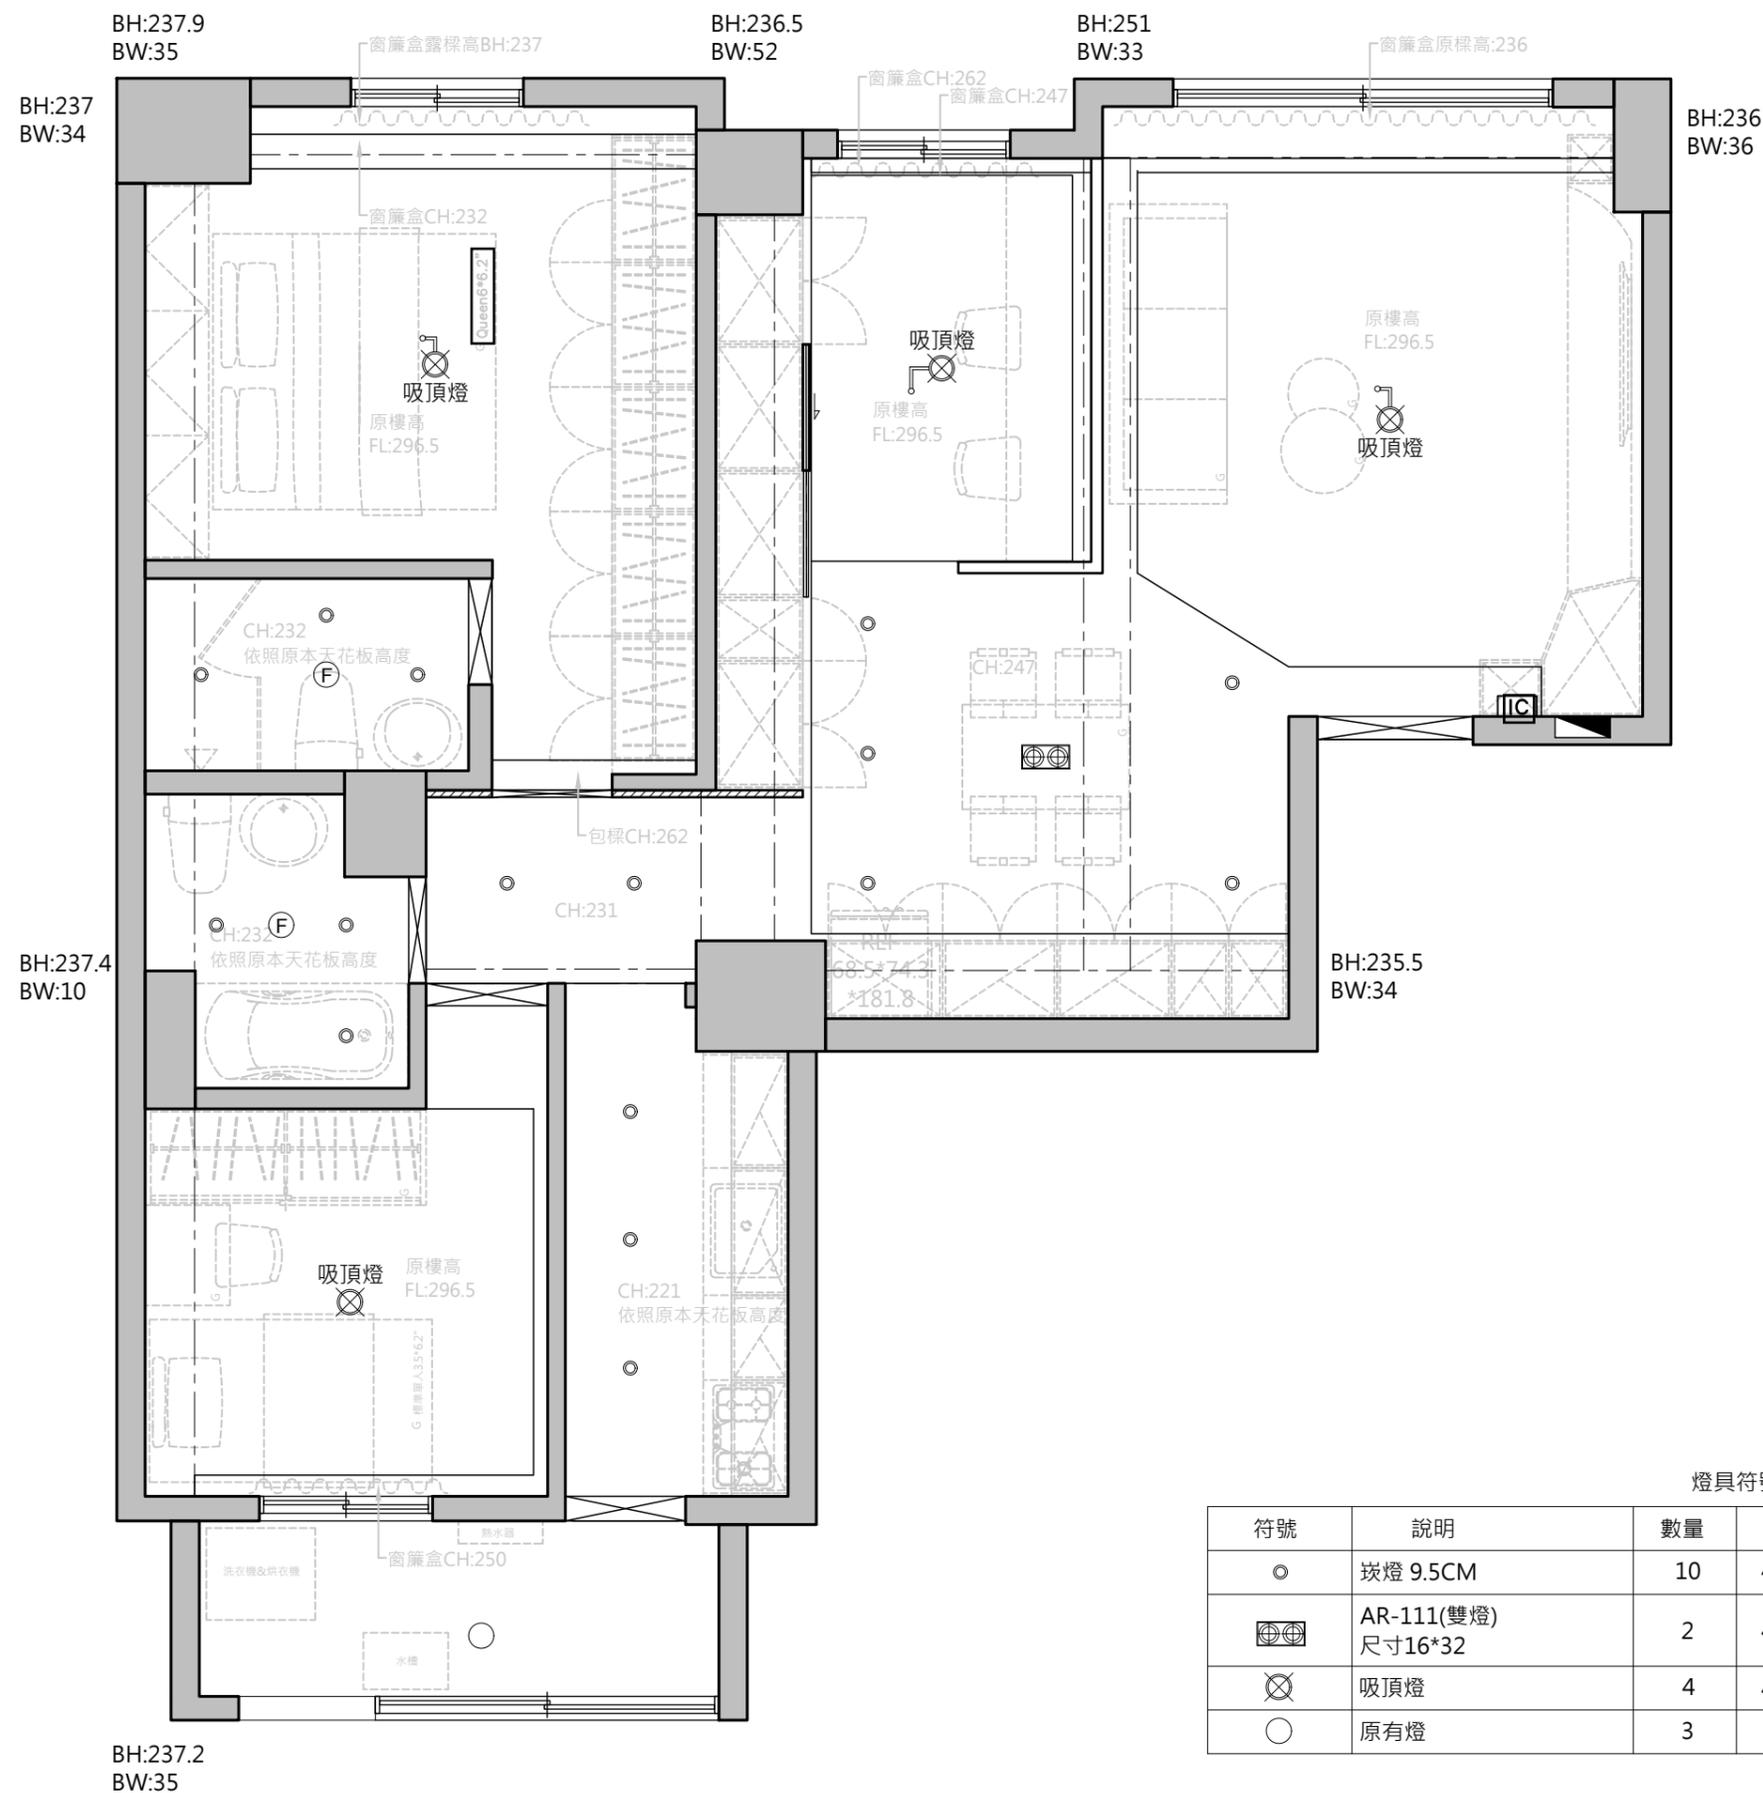

燈具符號索引圖


符號	說明	數量	
○	嵌燈 9.5CM	10	4000K
⊗	AR-111(雙燈) 尺寸16*32	2	4000K
⊗	吸頂燈	4	4000K
○	原有燈	3	

羽筑空間設計

空間規劃 | 設計 | 專業施工

台北: 新北市板橋區雙十路二段156號3樓  
新竹: 新竹縣竹北市環北路二段34-5號  
TEL: 03-550-1946 FAX: 03-550-2180  
E-MAIL: yuchuclient@gmail.com

工程名稱:  
PROJECT TITLE

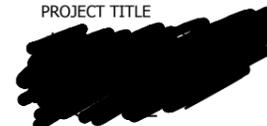

PROJECT NUMBER:

索引圖號:  
DRAWING NUMBER

1-11

圖號名稱:  
DRAWING TITLE

燈具位置圖

圖面審核:  
APPROVED BY

工程負責人:  
PROJECT MANAGER


設計:  
DESIGN BY Johnson.D

製圖:  
DRAWN BY Yun

日期:  
DATE 2021.05.02

比例: 1/50  
SCALE  
張號: 11  
SHEET NO

客戶 確認簽章:

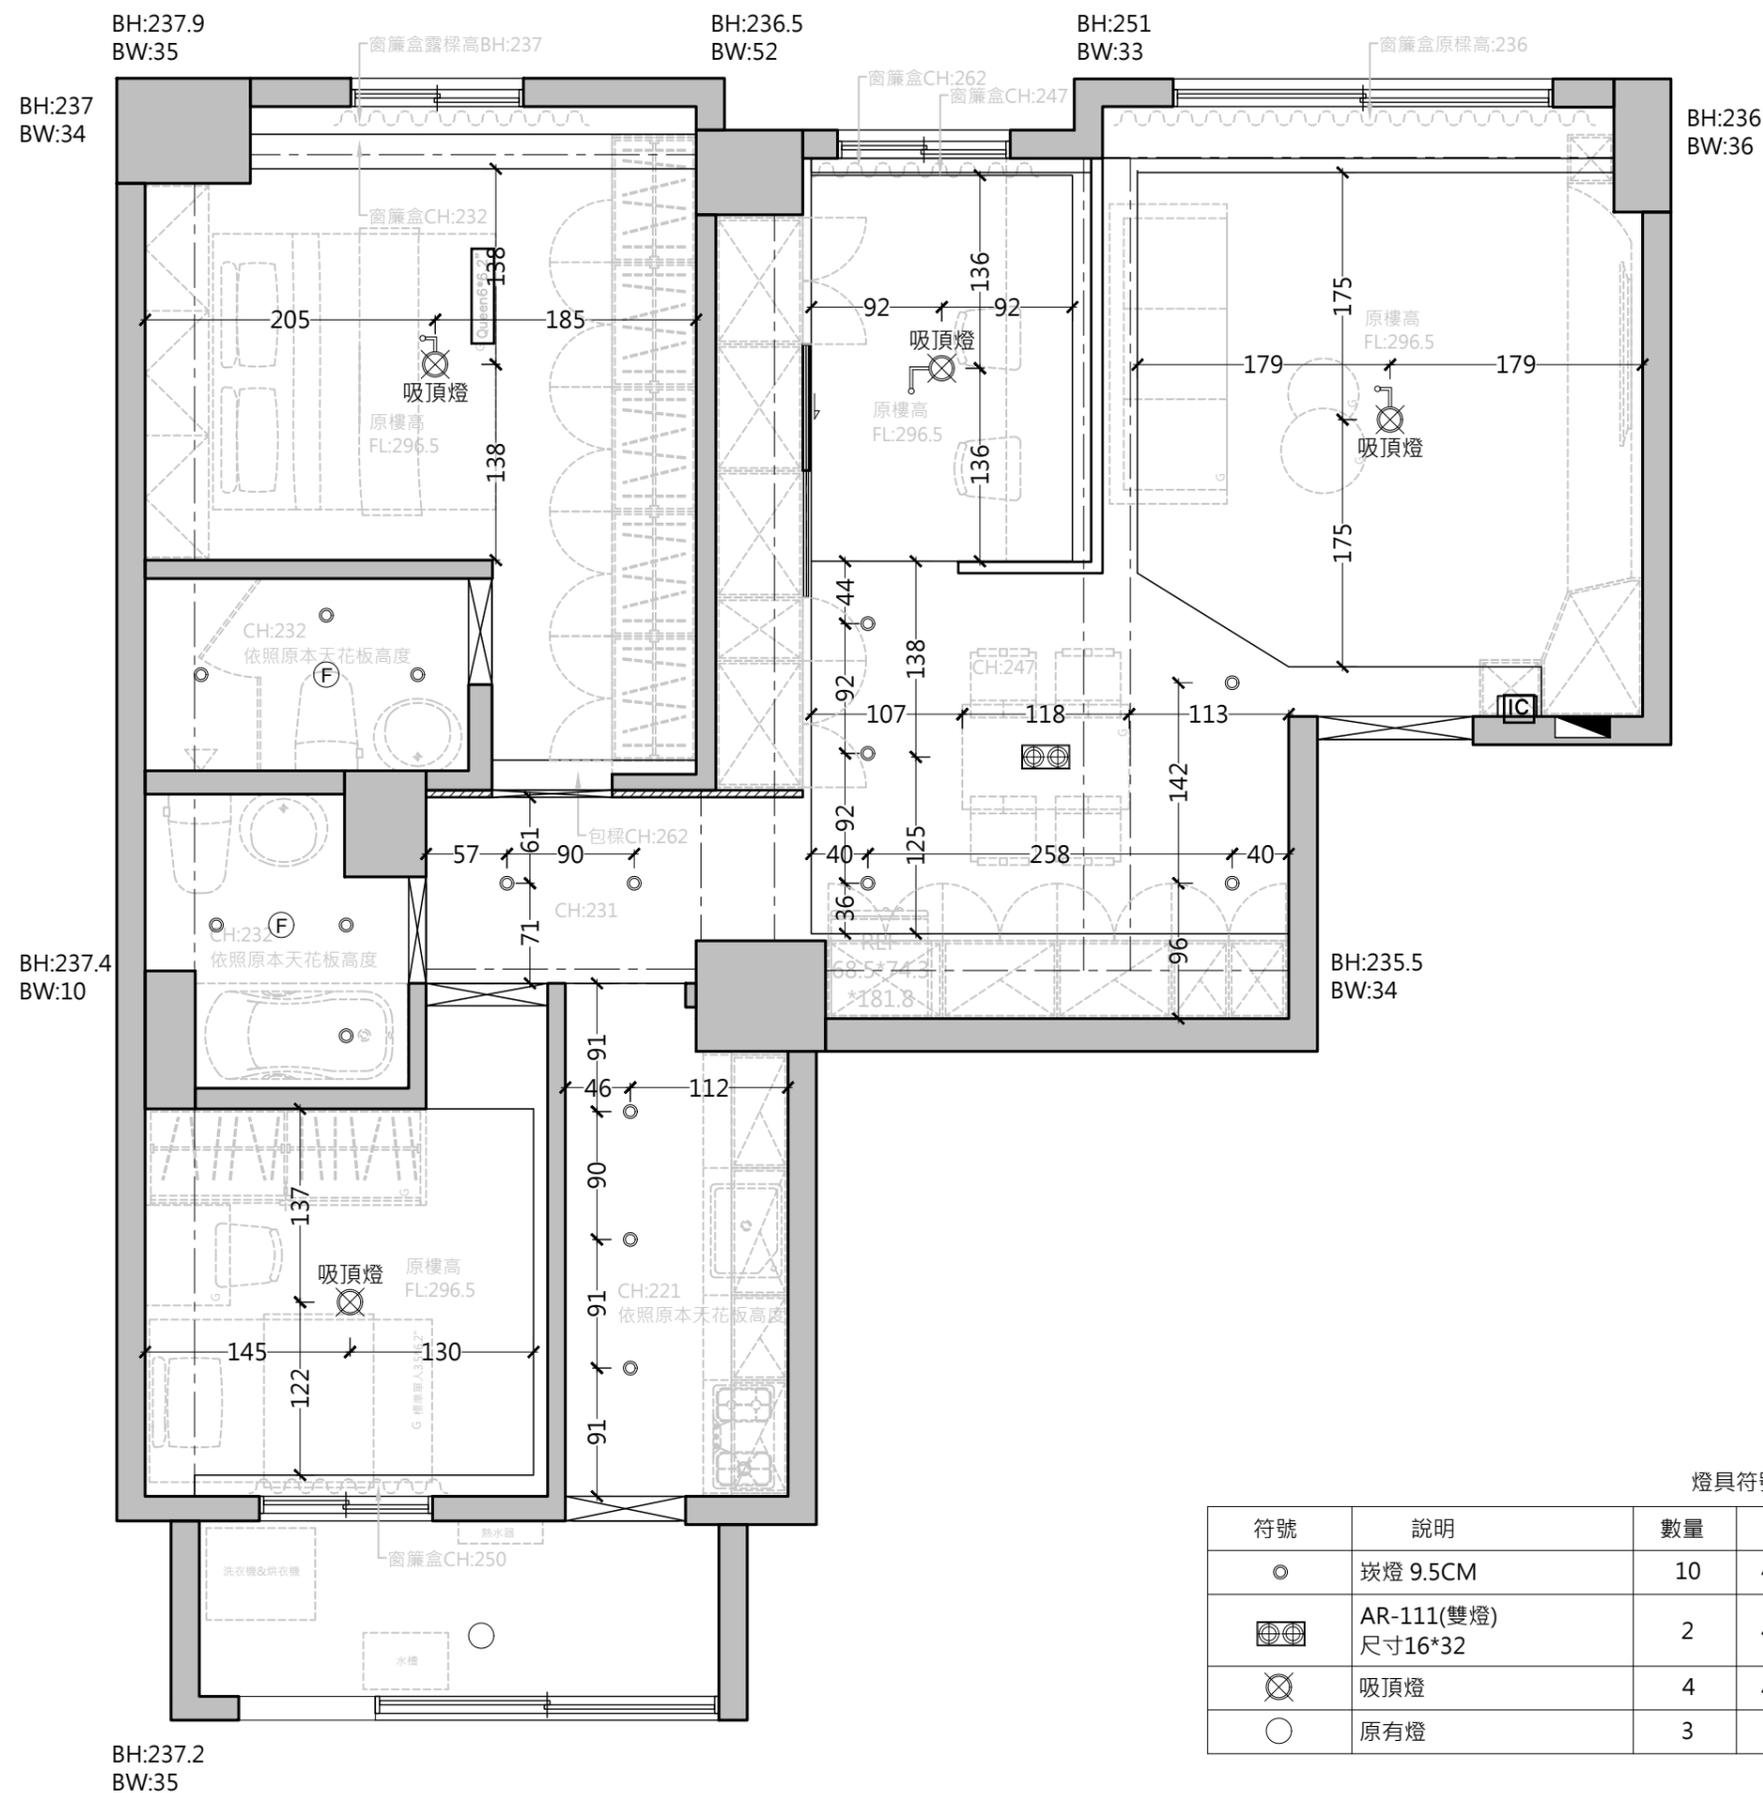

燈具符號索引圖


符號	說明	數量	
○	嵌燈 9.5CM	10	4000K
⊗	AR-111(雙燈) 尺寸16*32	2	4000K
⊗	吸頂燈	4	4000K
○	原有燈	3	

羽筑空間設計

空間規劃 | 設計 | 專業施工

台北: 新北市板橋區雙十路二段156號3樓  
新竹: 新竹縣竹北市環北路二段34-5號  
TEL: 03-550-1946 FAX: 03-550-2180  
E-MAIL: yuchuclient@gmail.com

工程名稱:  
PROJECT TITLE

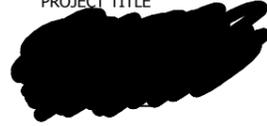

PROJECT NUMBER:

索引圖號:  
DRAWING NUMBER

1-12

圖號名稱:  
DRAWING TITLE

燈具迴路配置圖

圖面審核:  
APPROVED BY

工程負責人:  
PROJECT MANAGER


設計:  
DESIGN BY Johnson.D

製圖:  
DRAWN BY Yun

日期:  
DATE 2021.05.02

比例: 1/50  
SCALE  
張號: 12  
SHEET NO

客戶 確認簽章:

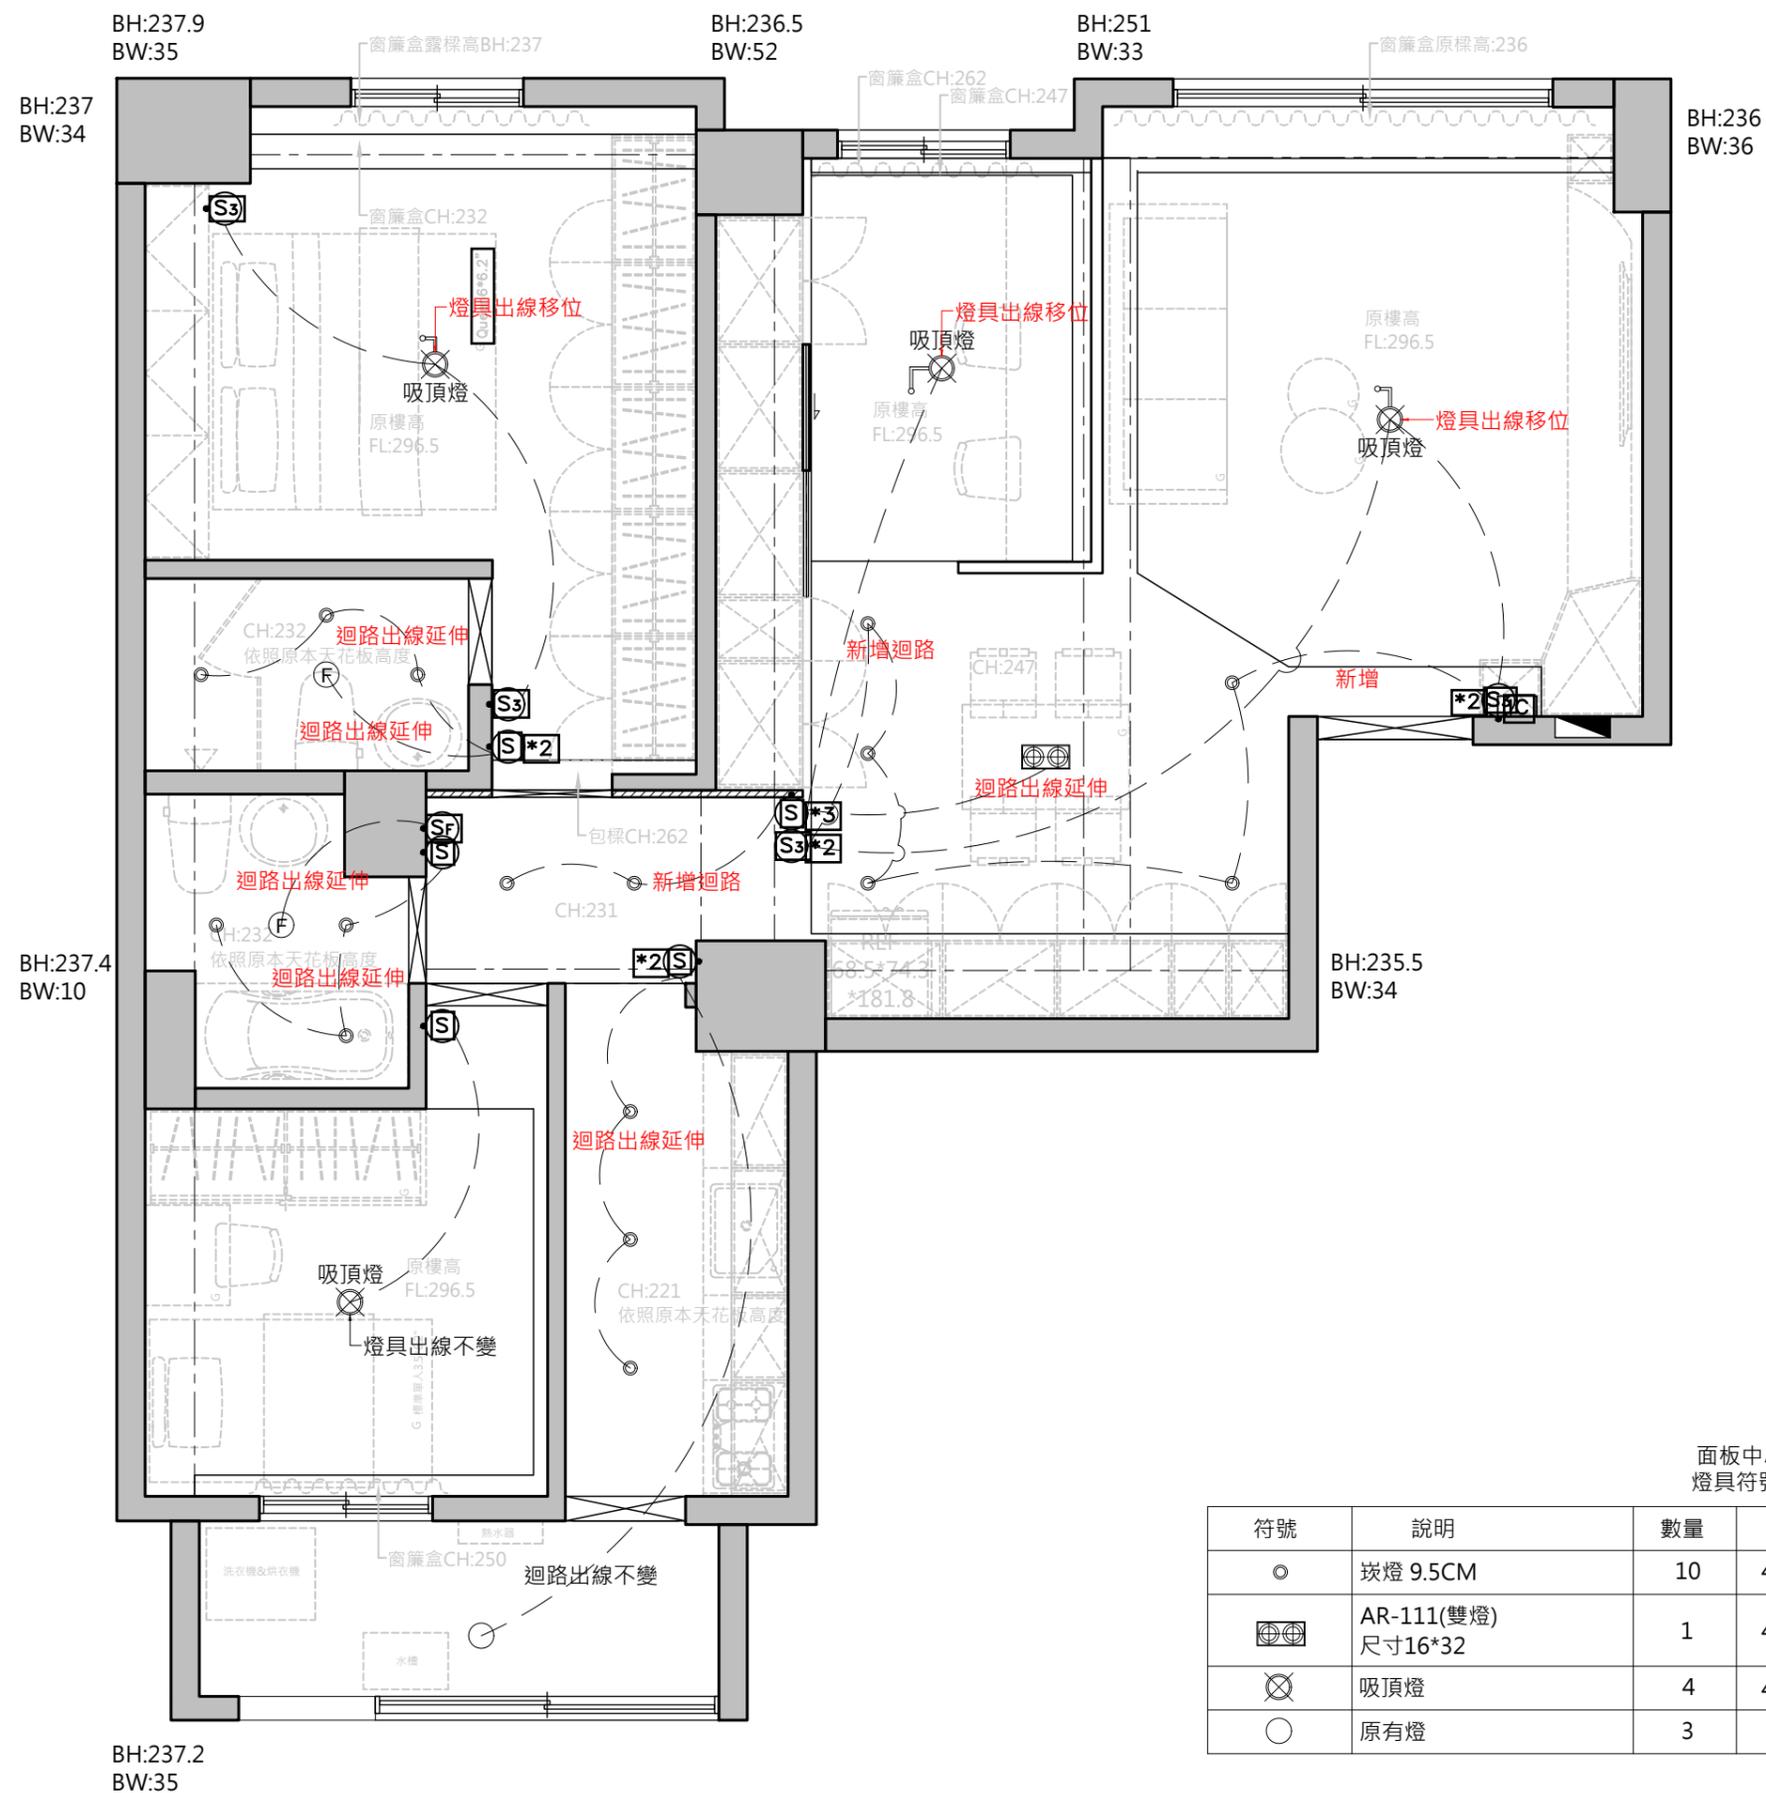

符號	說明	數量	
○	嵌燈 9.5CM	10	4000K
⊗	AR-111(雙燈) 尺寸16*32	1	4000K
⊗	吸頂燈	4	4000K
○	原有燈	3	

羽筑空間設計

空間規劃 | 設計 | 專業施工

台北: 新北市板橋區雙十路二段156號3樓  
新竹: 新竹縣竹北市環北路二段34-5號  
TEL: 03-550-1946 FAX: 03-550-2180  
E-MAIL: yuchucient@gmail.com

工程名稱:  
PROJECT TITLE



PROJECT NUMBER:

索引圖號:  
DRAWING NUMBER

1-13

圖號名稱:  
DRAWING TITLE

燈具面板配置圖

圖面審核:  
APPROVED BY

工程負責人:  
PROJECT MANAGER


設計:  
DESIGN BY Johnson.D

製圖:  
DRAWN BY Yun

日期:  
DATE 2021.05.02

比例: 1/50  
SCALE  
張號: 12  
SHEET NO

客戶 確認簽章:

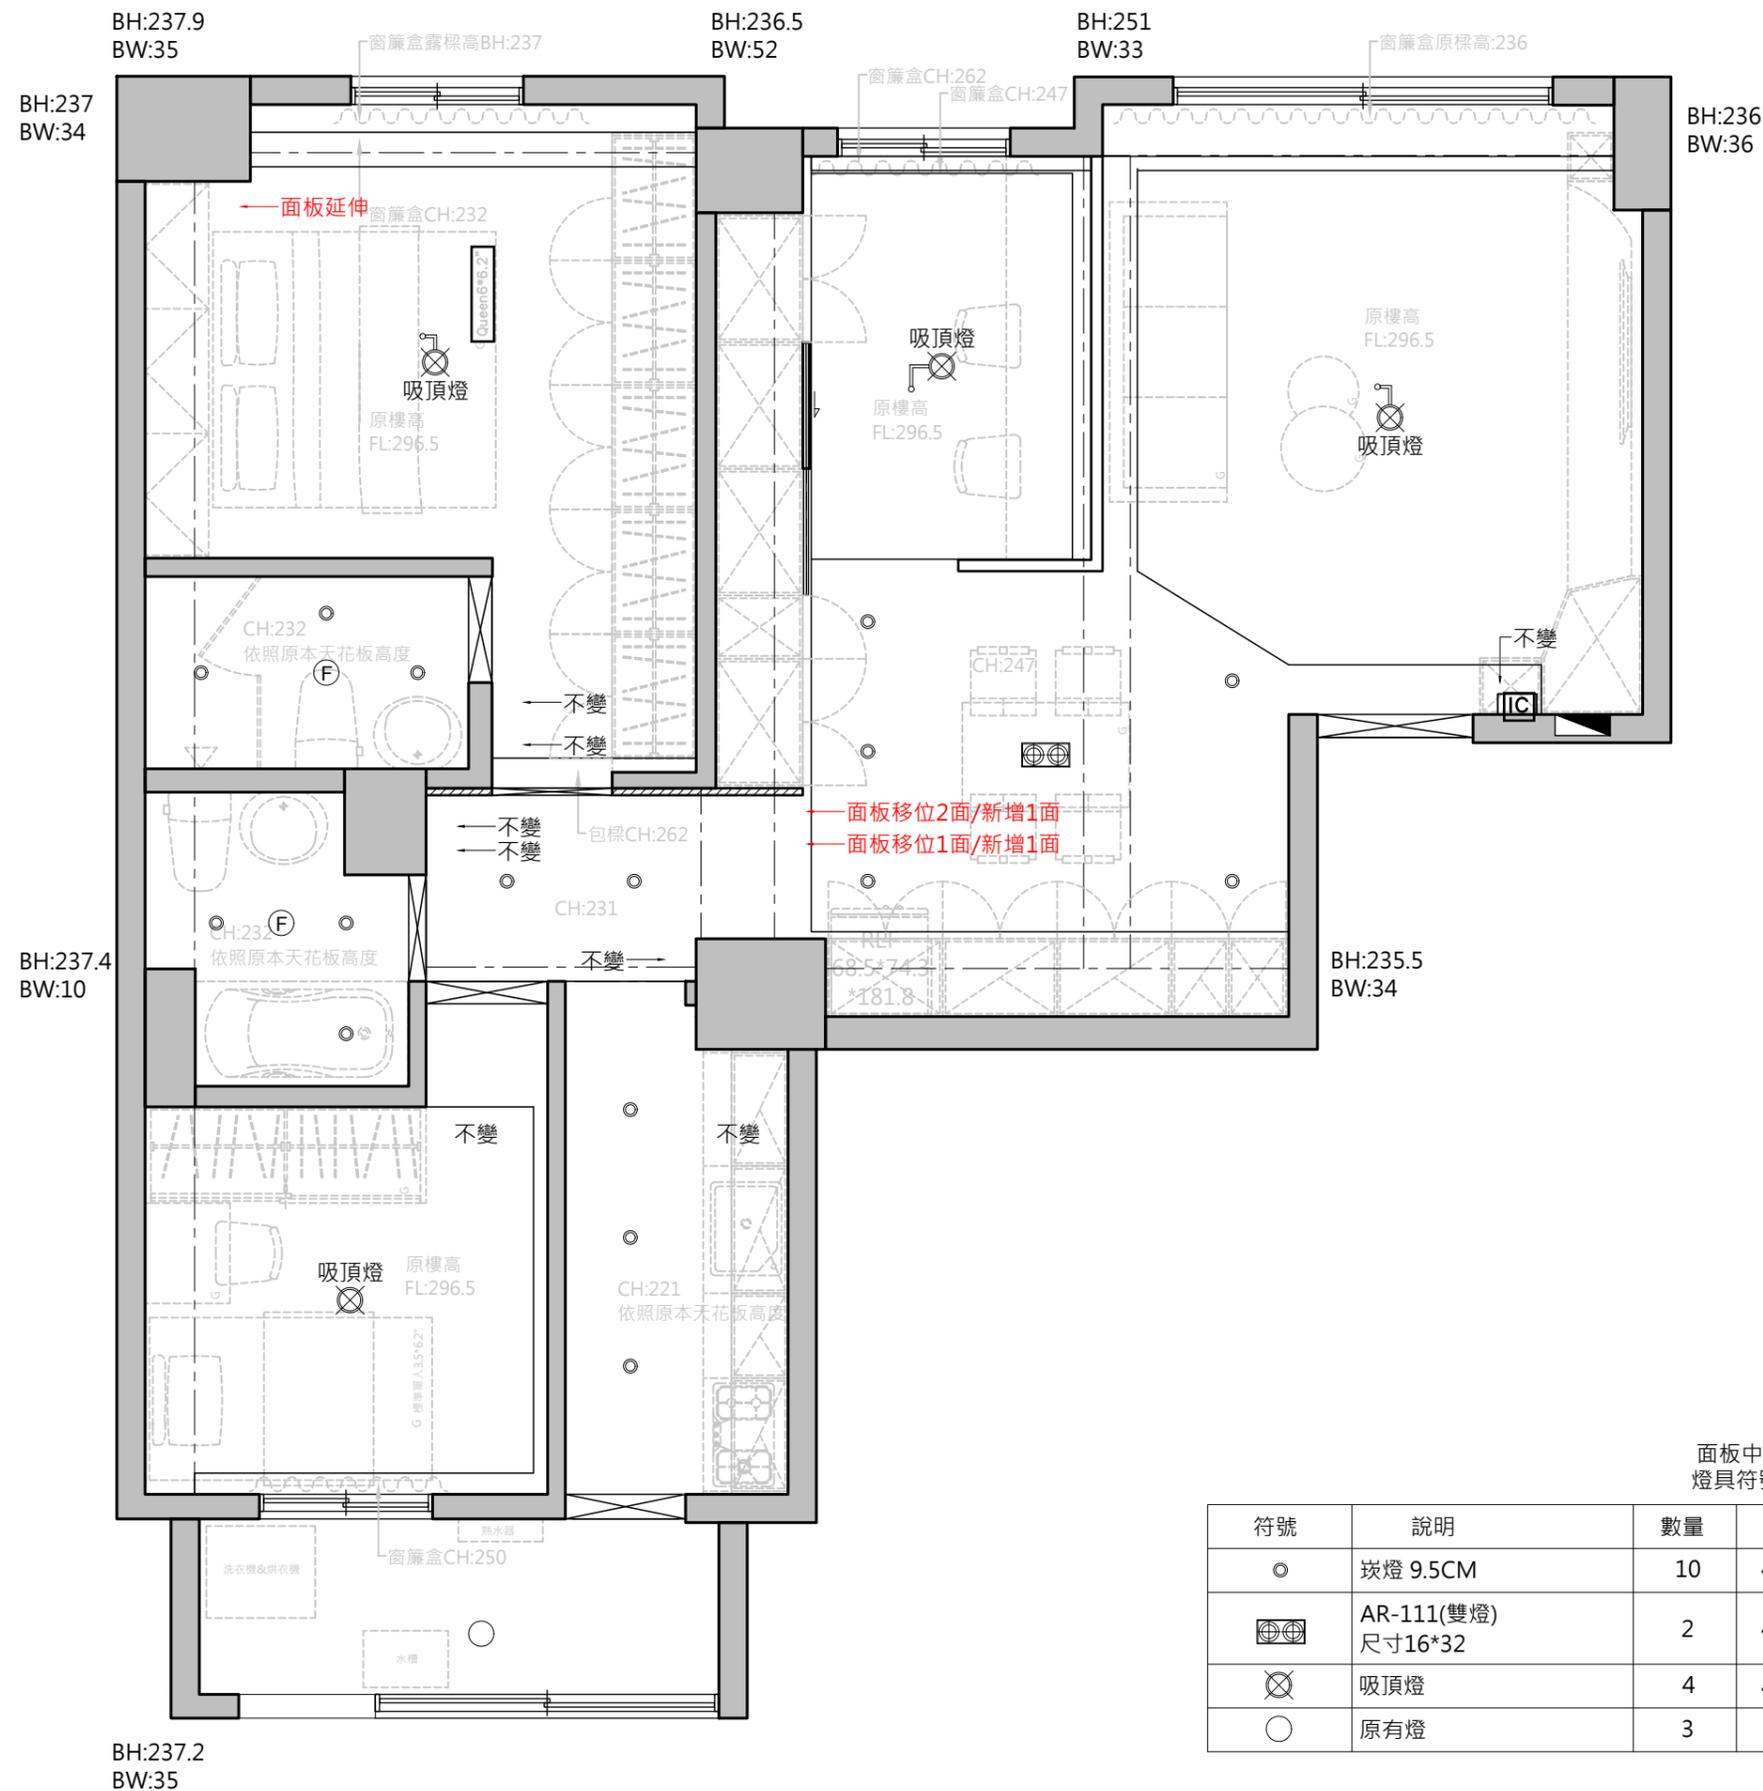

符號	說明	數量	
○	嵌燈 9.5CM	10	4000K
⊗	AR-111(雙燈) 尺寸16*32	2	4000K
⊗	吸頂燈	4	4000K
○	原有燈	3	

面板中心H:120  
燈具符號索引圖

羽筑空間設計

空間規劃 | 設計 | 專業施工  
台北: 新北市板橋區雙十路二段156號3樓  
新竹: 新竹縣竹北市環北路二段34-5號  
TEL: 03-550-1946 FAX: 03-550-2180  
E-MAIL: yuchclient@gmail.com

工程名稱:  
PROJECT TITLE  
[Redacted]

PROJECT NUMBER:  
[Redacted]

索引圖號:  
DRAWING NUMBER

1-14

圖號名稱:  
DRAWING TITLE

插座弱電配置圖

圖面審核:  
APPROVED BY

工程負責人:  
PROJECT MANAGER


設計:  
DESIGN BY Johnson.D

製圖:  
DRAWN BY Yun

日期:  
DATE 2021.05.02

比例: 1/50  
SCALE  
張號: 13  
SHEET NO

客戶 確認簽章:

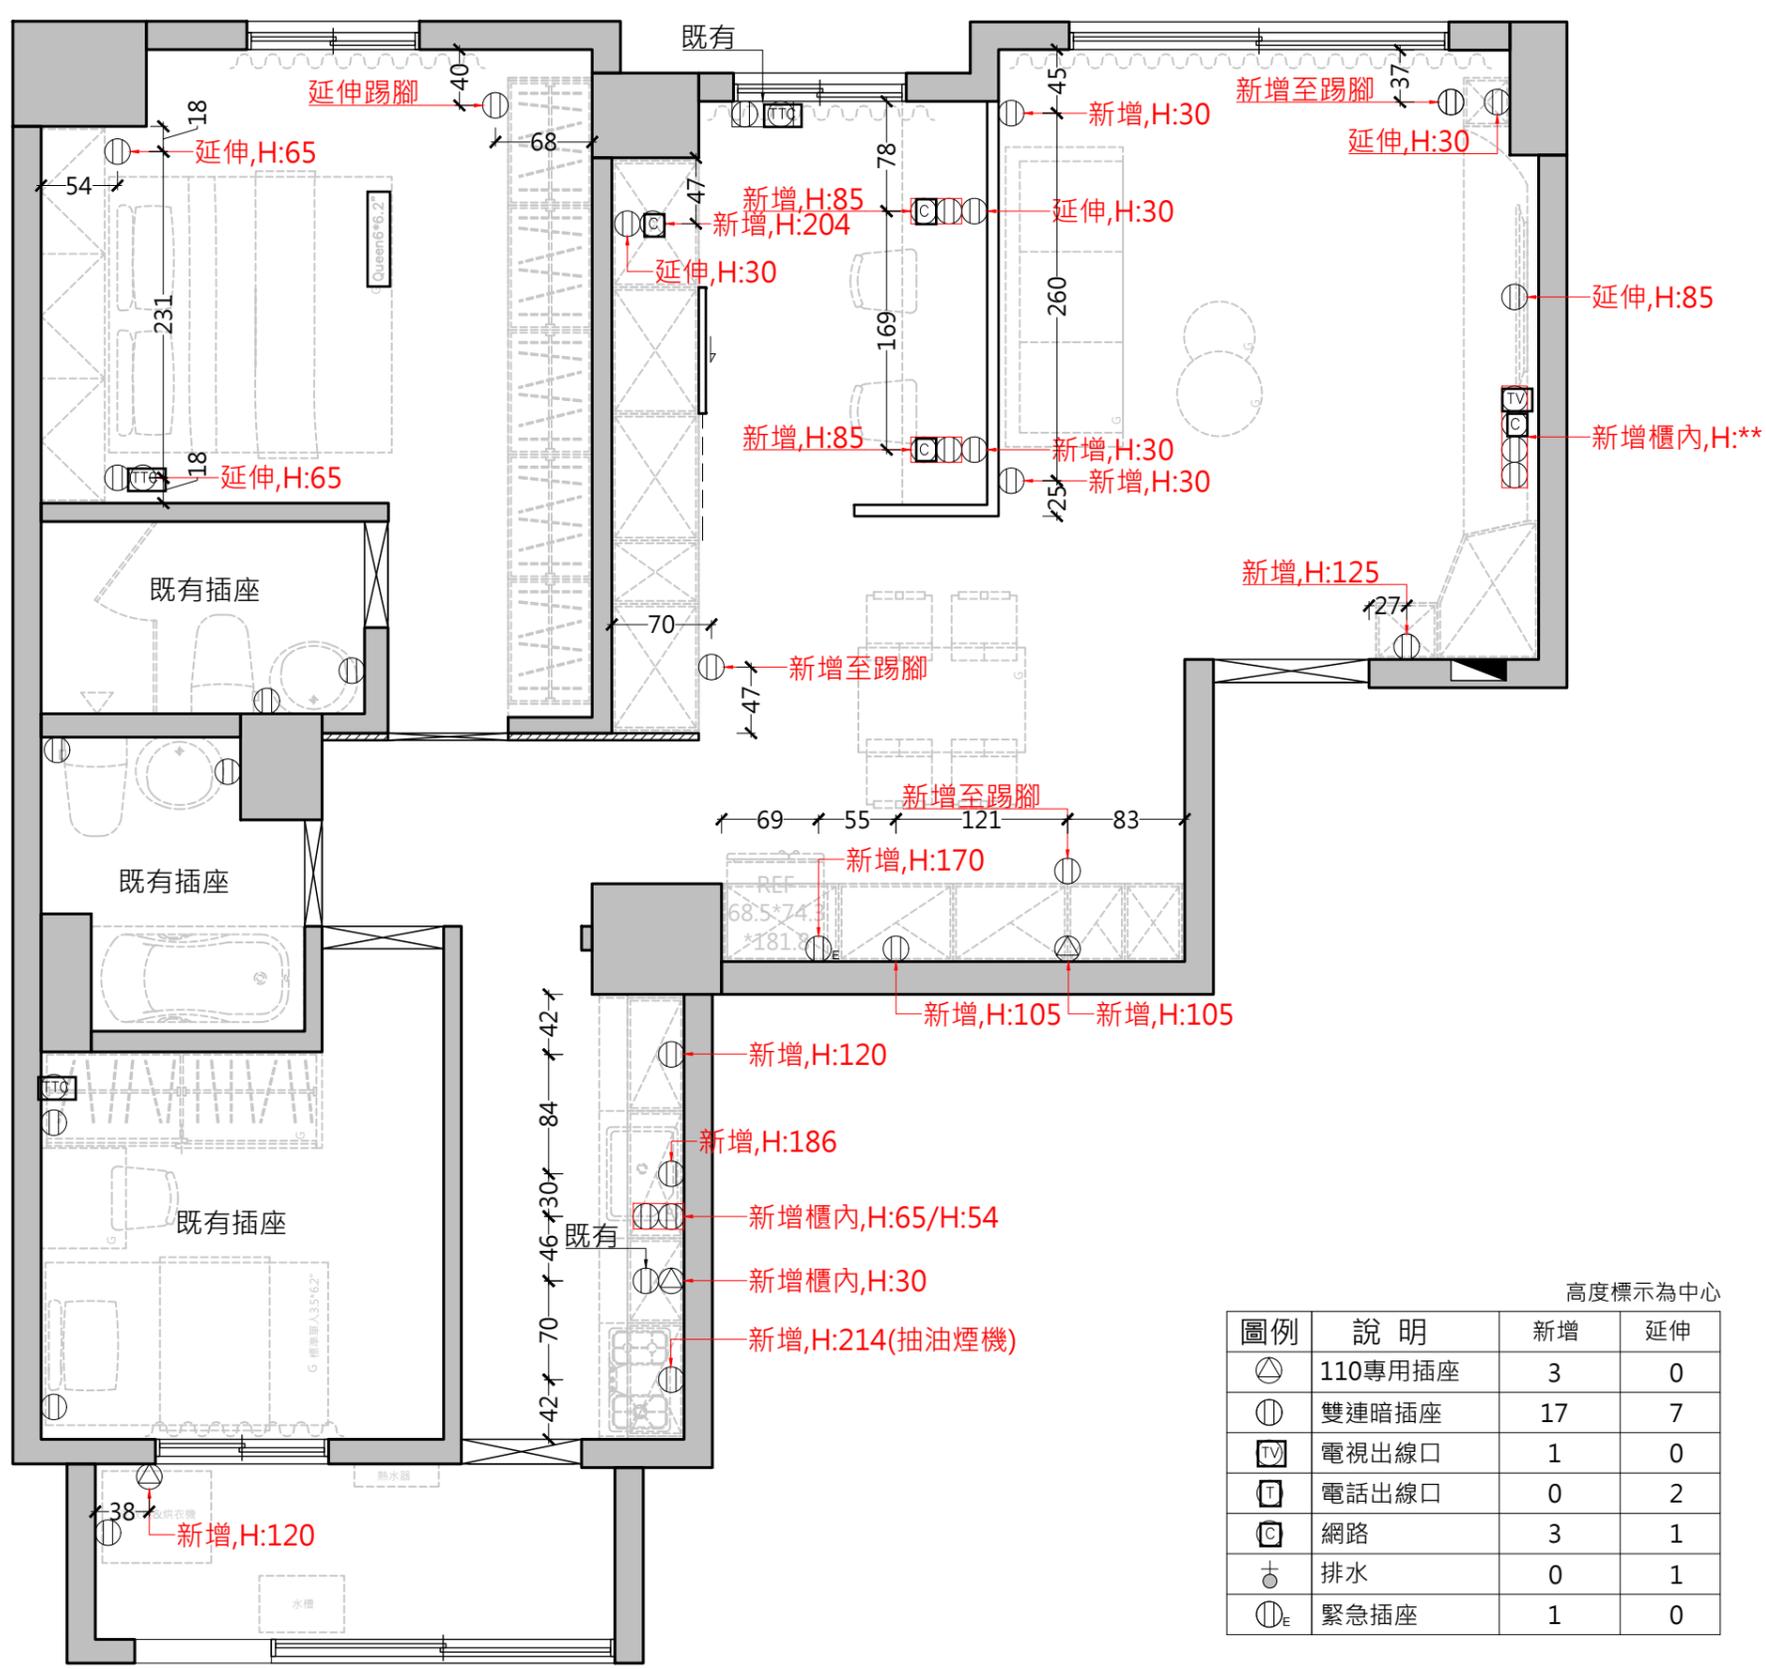

羽筑空間設計

空間規劃 | 設計 | 專業施工

台北: 新北市板橋區雙十路二段156號3樓  
新竹: 新竹縣竹北市環北路二段34-5號  
TEL: 03-550-1946 FAX: 03-550-2180  
E-MAIL: yuchuclient@gmail.com

工程名稱:  
PROJECT TITLE



PROJECT NUMBER:

索引圖號:  
DRAWING NUMBER

1-15

圖號名稱:  
DRAWING TITLE

油漆配置圖

圖面審核:  
APPROVED BY

工程負責人:  
PROJECT MANAGER

設計:  
DESIGN BY Johnson.D

製圖:  
DRAWN BY Yun

日期:  
DATE 2021.05.02

比例: 1/50  
SCALE  
張號: 14  
SHEET NO

客戶 確認簽章:




羽筑空間設計

空間規劃 | 設計 | 專業施工

台北: 新北市板橋區雙十路二段156號3樓  
新竹: 新竹縣竹北市環北路二段34-5號  
TEL: 03-550-1946 FAX: 03-550-2180  
E-MAIL: yuchuclient@gmail.com

工程名稱:  
PROJECT TITLE

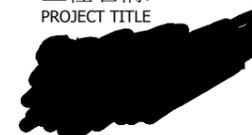

PROJECT NUMBER:

索引圖號:  
DRAWING NUMBER

1-16

圖號名稱:  
DRAWING TITLE

地坪圖

圖面審核:  
APPROVED BY

工程負責人:  
PROJECT MANAGER

設計:  
DESIGN BY Johnson.D


製圖:  
DRAWN BY Yun

日期:  
DATE 2021.05.02

比例:  
SCALE 1/50

張號:  
SHEET NO 15

客戶 確認簽章:

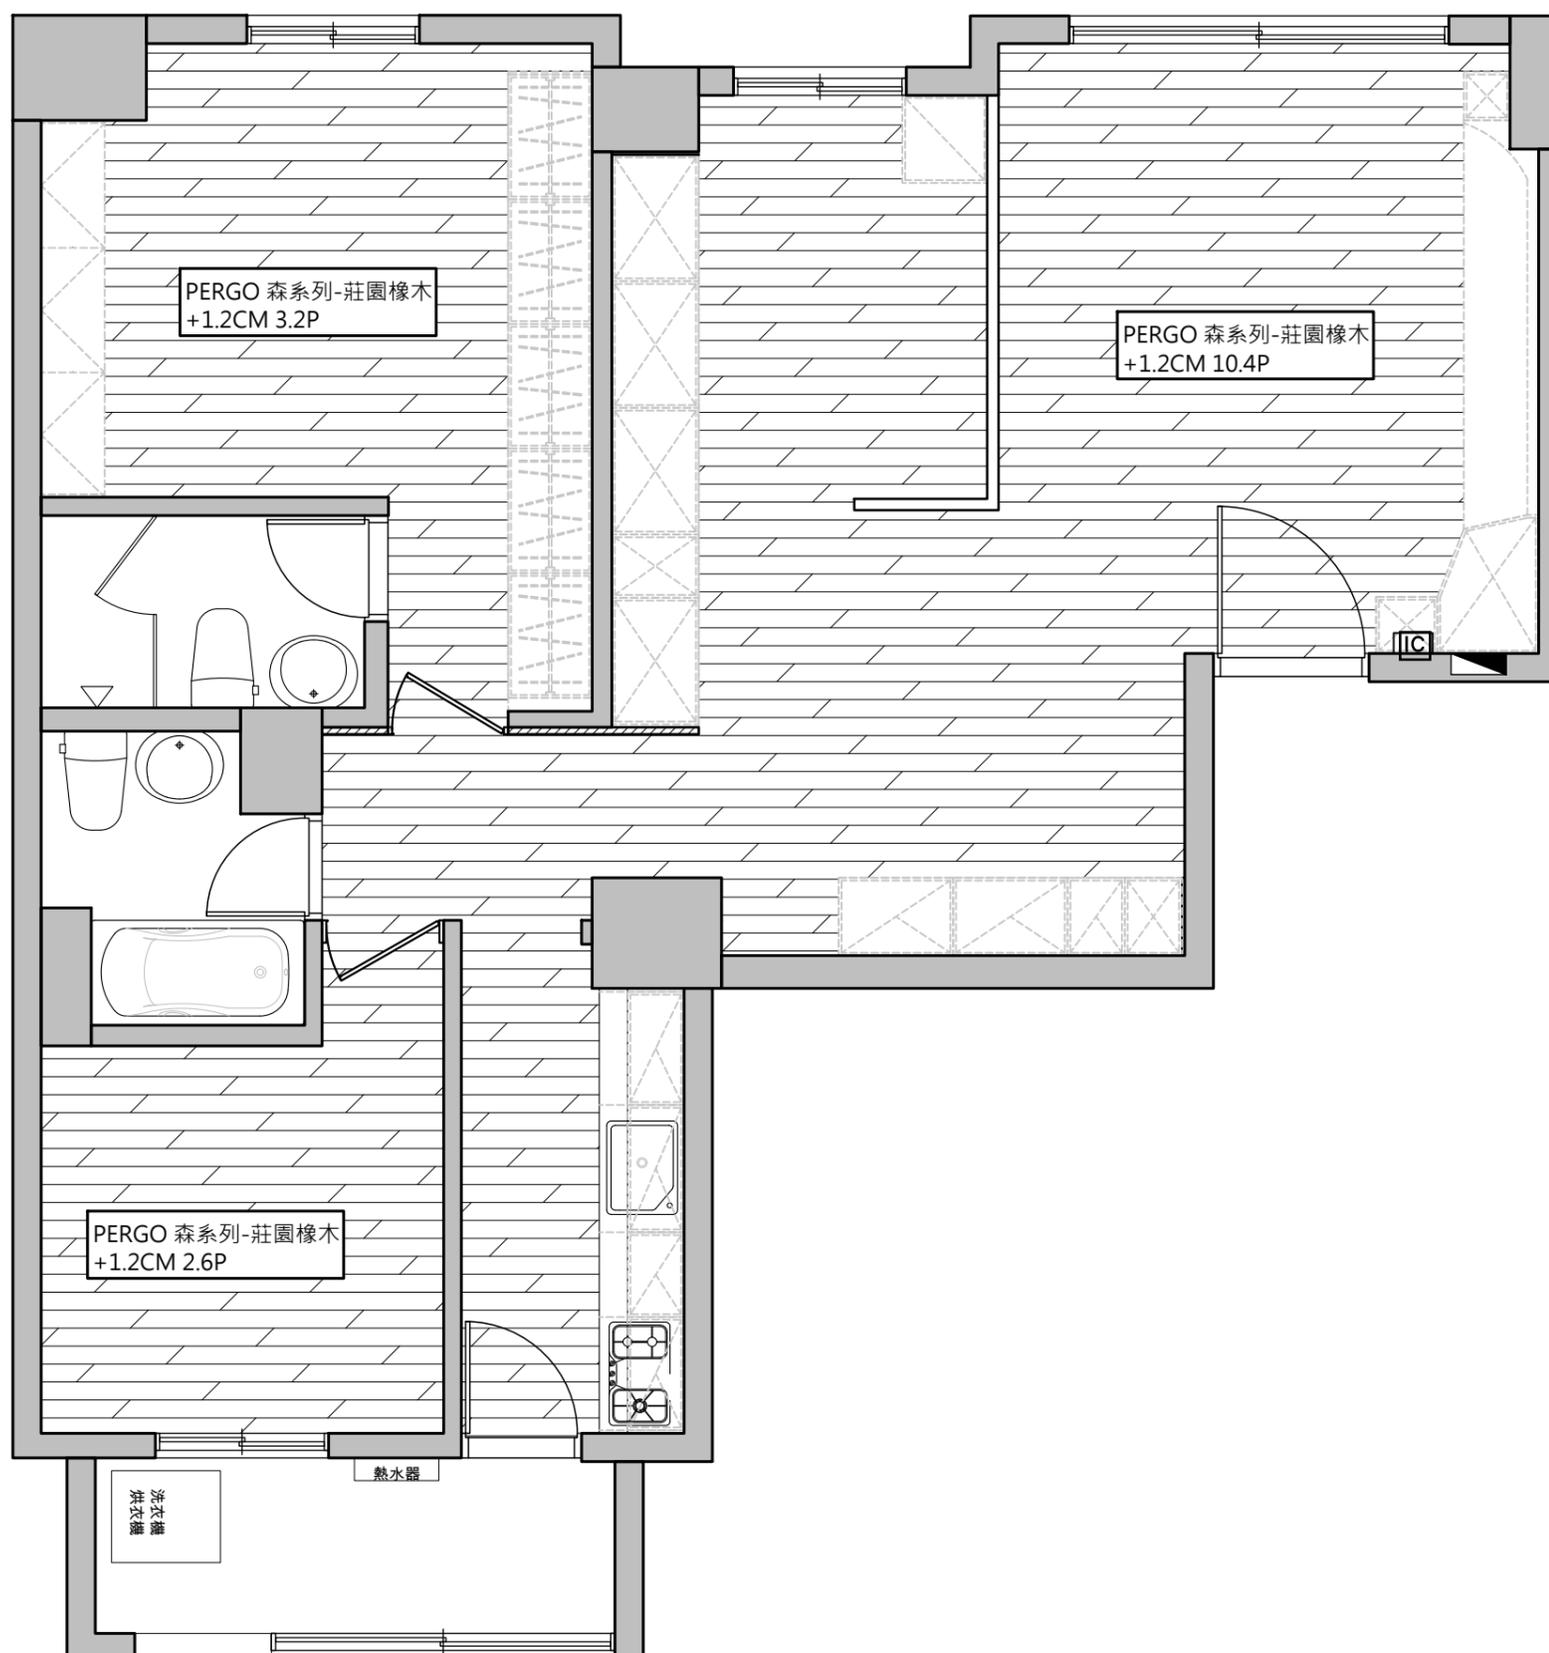




羽筑空間設計

空間規劃 | 設計 | 專業施工

台北: 新北市板橋區雙十路二段156號3樓  
新竹: 新竹縣竹北市環北路二段34-5號  
TEL: 03-550-1946 FAX: 03-550-2180  
E-MAIL: yuchuclient@gmail.com

工程名稱:  
PROJECT TITLE

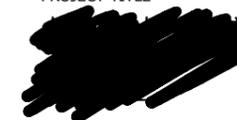

PROJECT NUMBER:

索引圖號:  
DRAWING NUMBER

2-0

圖號名稱:  
DRAWING TITLE

平面配置索引圖

圖面審核:  
APPROVED BY

工程負責人:  
PROJECT MANAGER

設計: Johnson.D  
DESIGN BY


製圖: Yun  
DRAWN BY

日期: 2021.05.02  
DATE

比例: 1/50  
SCALE

張號: 17  
SHEET NO

客戶 確認簽章:

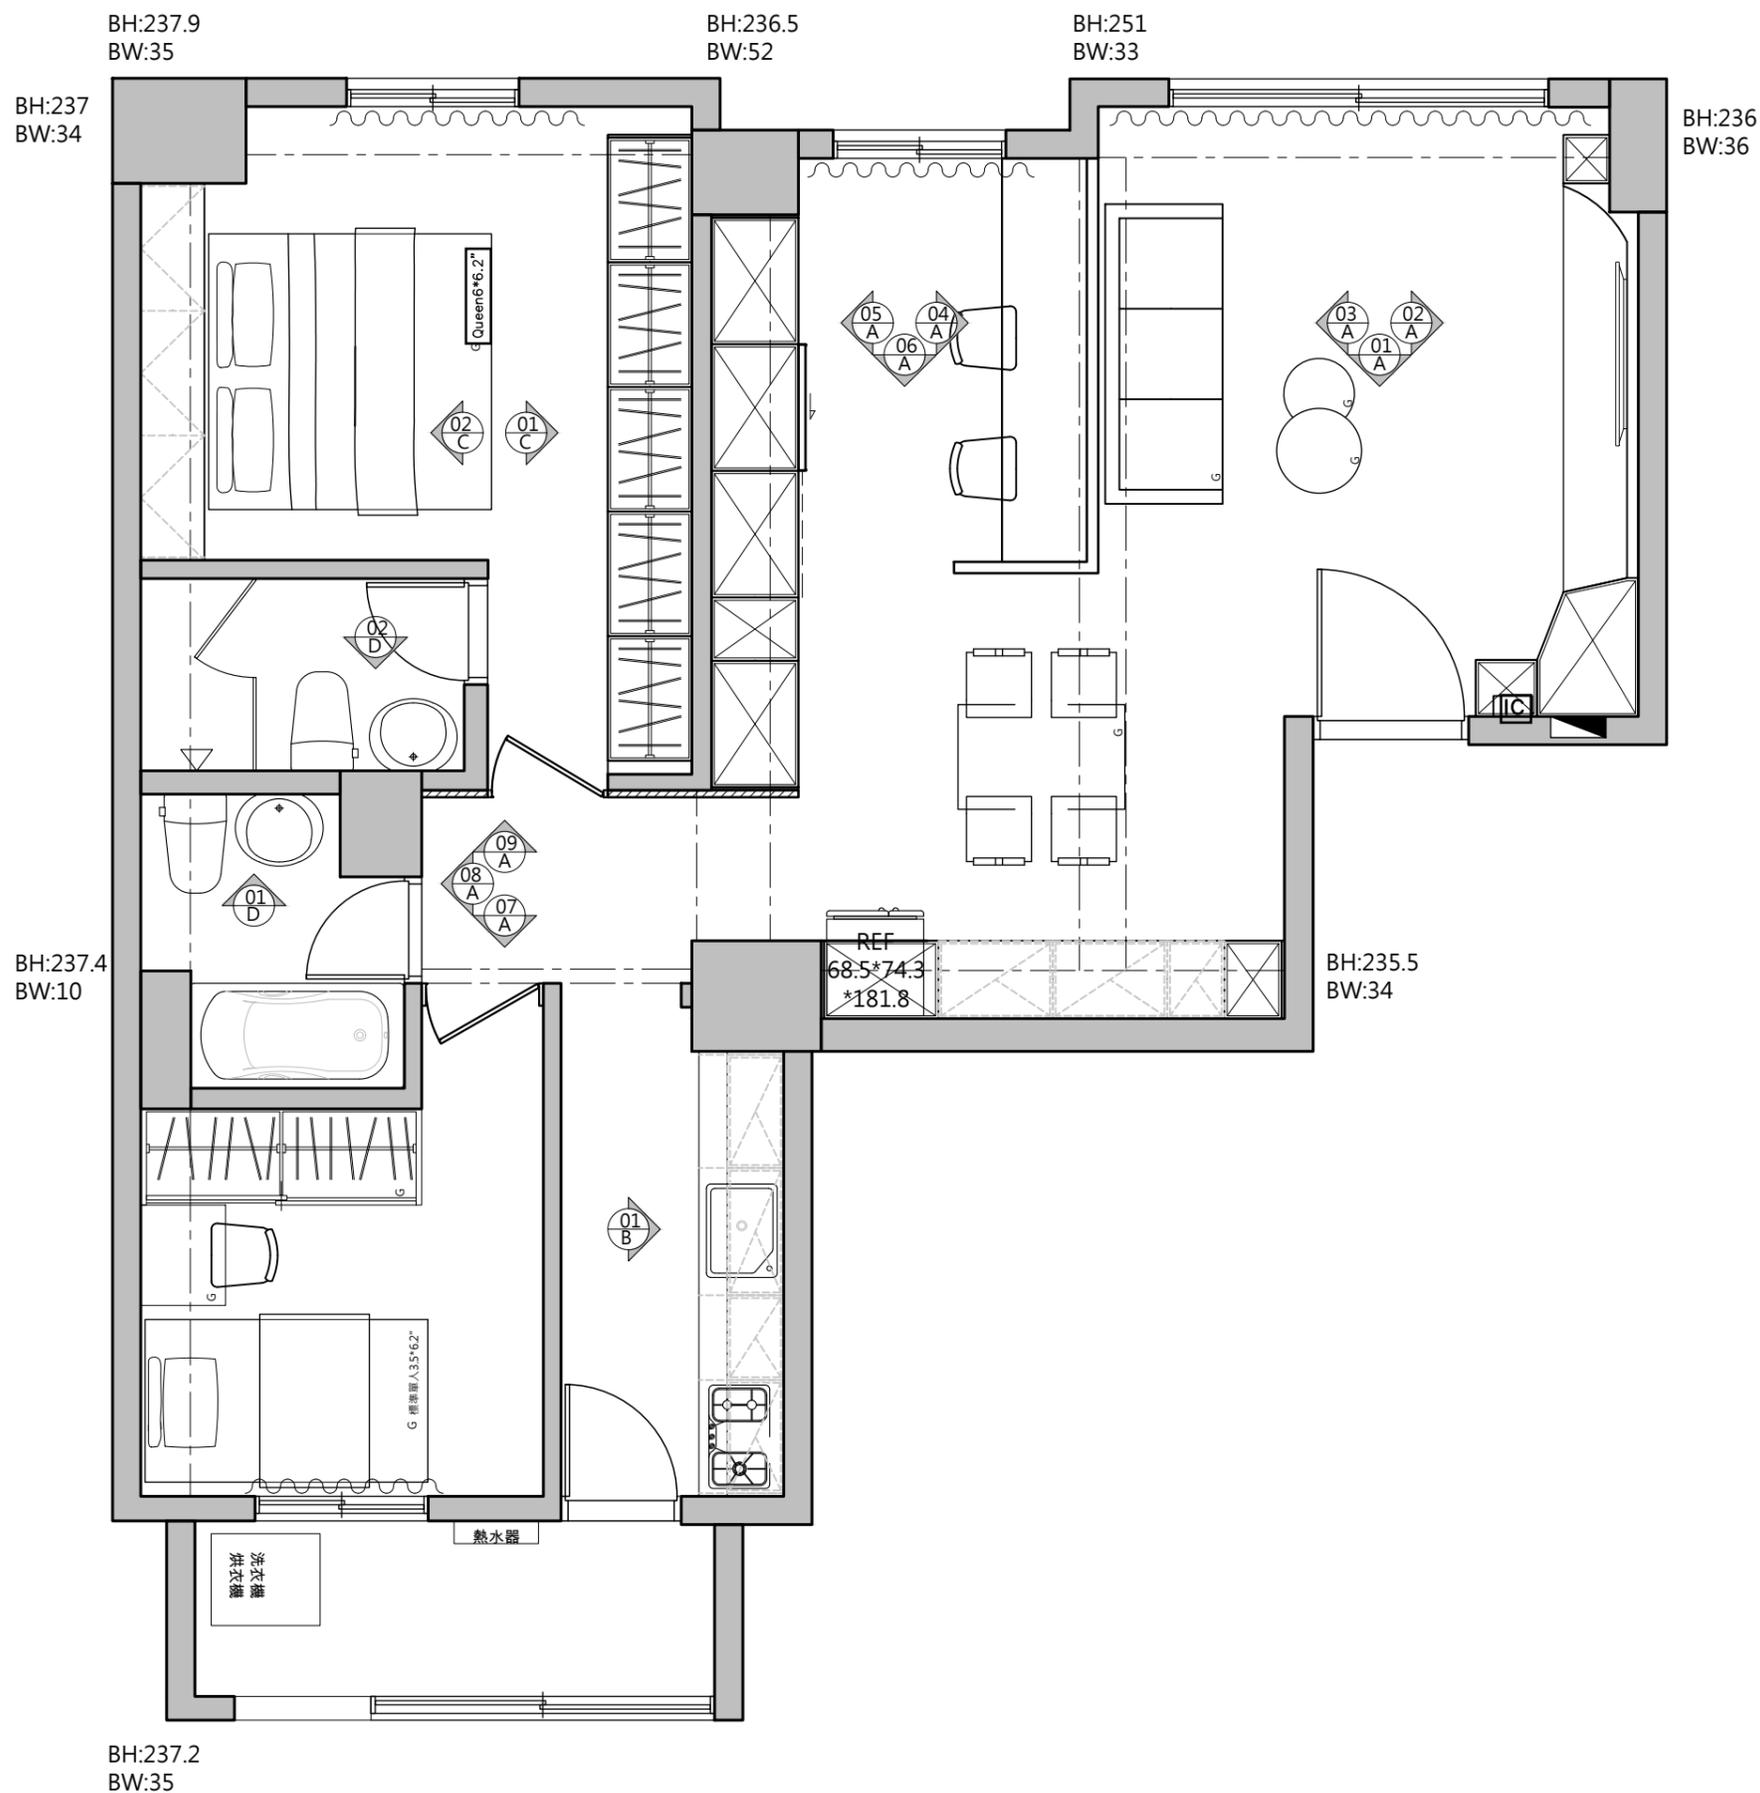

BH:237.9  
BW:35

BH:237  
BW:34

BH:236.5  
BW:52



BH:251  
BW:33

BH:236  
BW:36

BH:237.4  
BW:10

BH:235.5  
BW:34

BH:237.2  
BW:35

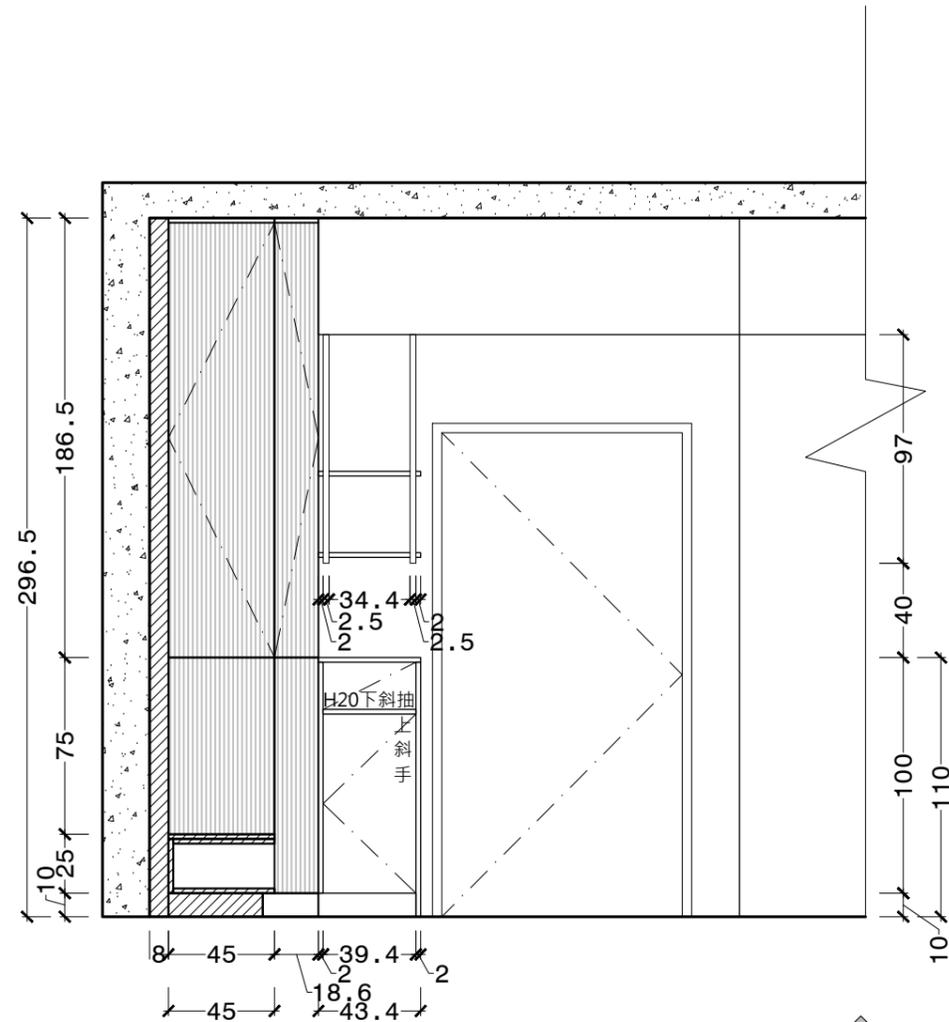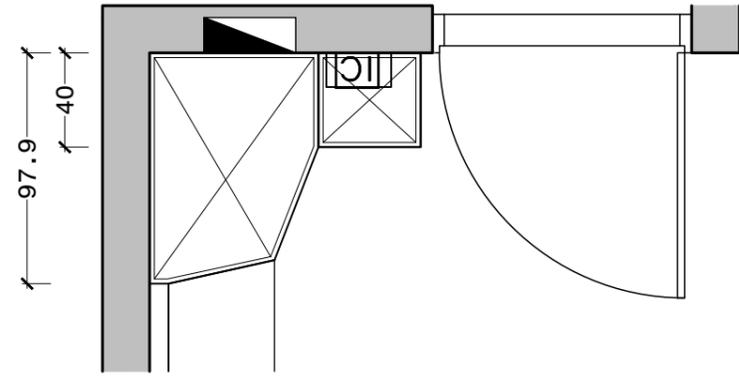

01  
A 玄關立面圖

工程名稱:  
PROJECT TITLE

PROJECT NUMBER:

索引圖號:  
DRAWING NUMBER

2-1

圖號名稱:  
DRAWING TITLE

玄關立面圖

圖面審核:  
APPROVED BY

工程負責人:  
PROJECT MANAGER

設計: Johnson.D  
DESIGN BY


製圖: Yun  
DRAWN BY

日期: 2021.05.02  
DATE

比例: A3:1/30  
SCALE

張號: 18  
SHEET NO

客戶 確認簽章:

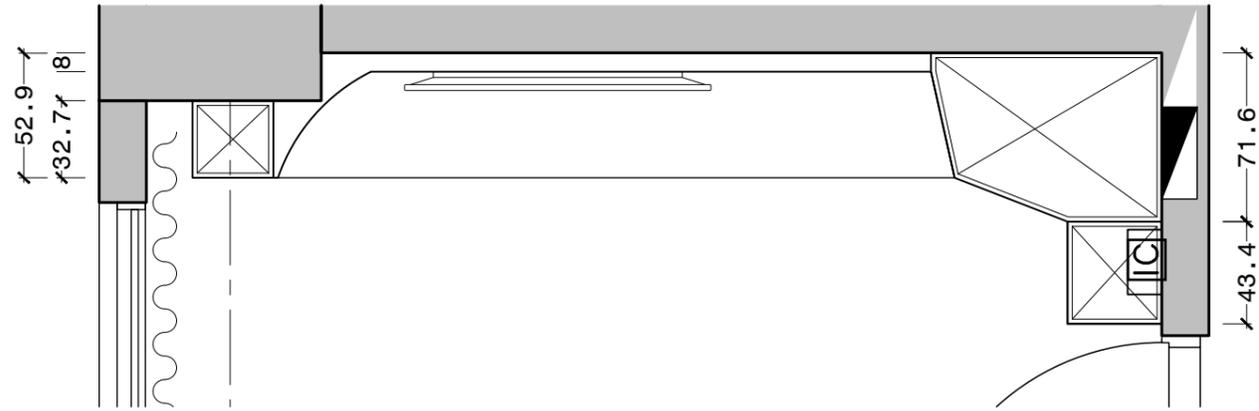

羽筑空間設計

空間規劃 | 設計 | 專業施工  
 台北: 新北市板橋區雙十路二段156號3樓  
 新竹: 新竹縣竹北市環北路二段34-5號  
 TEL: 03-550-1946 FAX: 03-550-2180  
 E-MAIL: yuchuclient@gmail.com

工程名稱:  
PROJECT TITLE



PROJECT NUMBER:

索引圖號:  
DRAWING NUMBER

2-2-1

圖號名稱:  
DRAWING TITLE

電視牆立面圖

圖面審核:  
APPROVED BY

工程負責人:  
PROJECT MANAGER


設計: Johnson.D  
DESIGN BY

製圖: Yun  
DRAWN BY

日期: 2021.05.02  
DATE

比例: A3:1/30  
SCALE  
張號: 19  
SHEET NO


客戶 確認簽章:

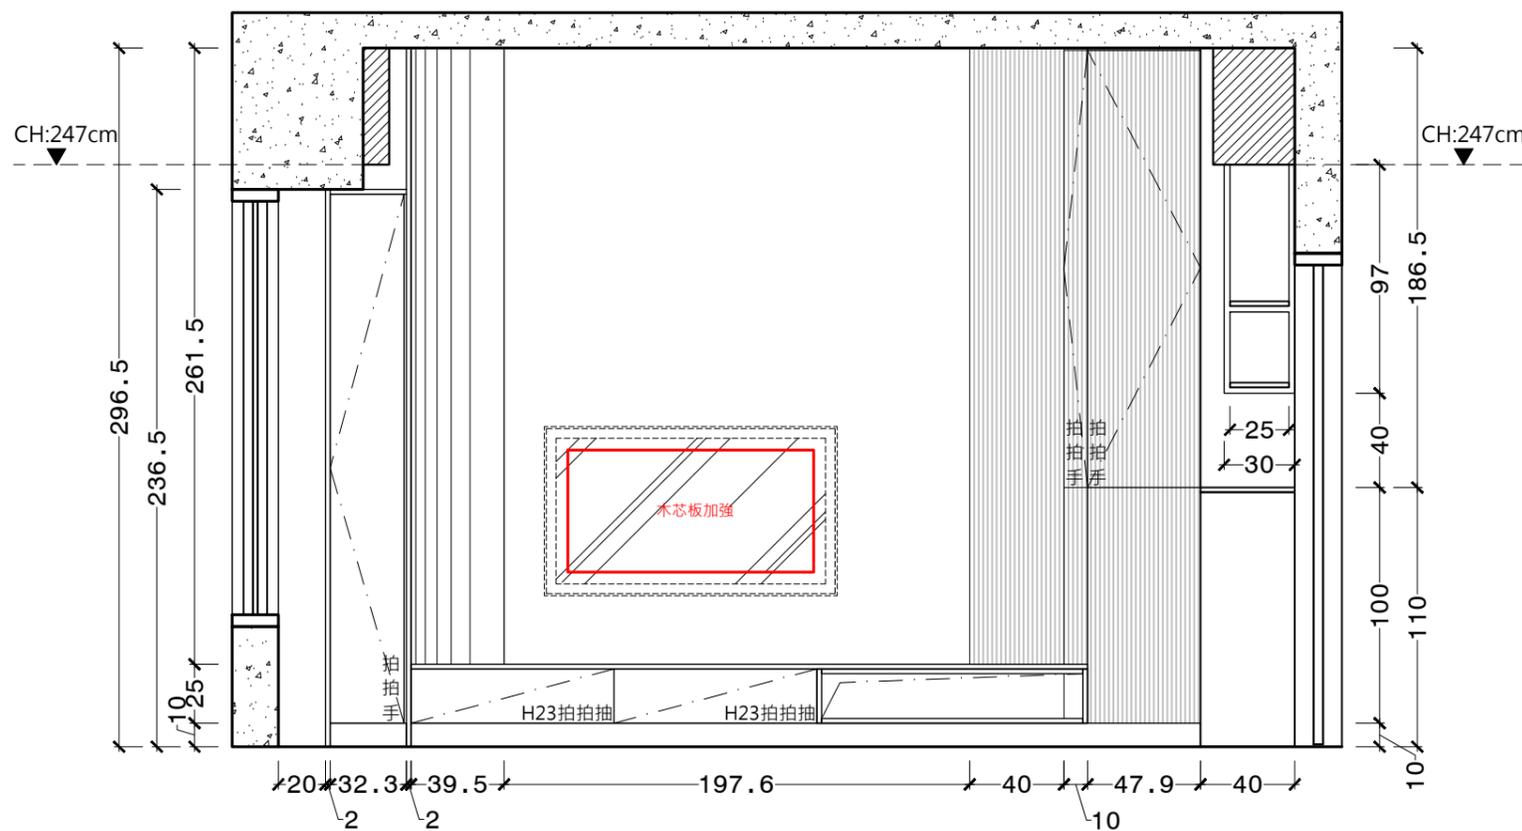

02  
A 電視牆立面圖



工程名稱:  
PROJECT TITLE

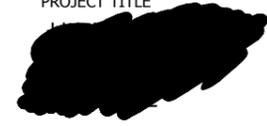

PROJECT NUMBER:

索引圖號:  
DRAWING NUMBER

2-3

圖號名稱:  
DRAWING TITLE

沙發矮牆立面圖

圖面審核:  
APPROVED BY

工程負責人:  
PROJECT MANAGER

設計: Johnson.D  
DESIGN BY



製圖: Yun  
DRAWN BY

日期: 2021.05.02  
DATE

比例: A3:1/30  
SCALE

張號: 21  
SHEET NO

客戶 確認簽章:

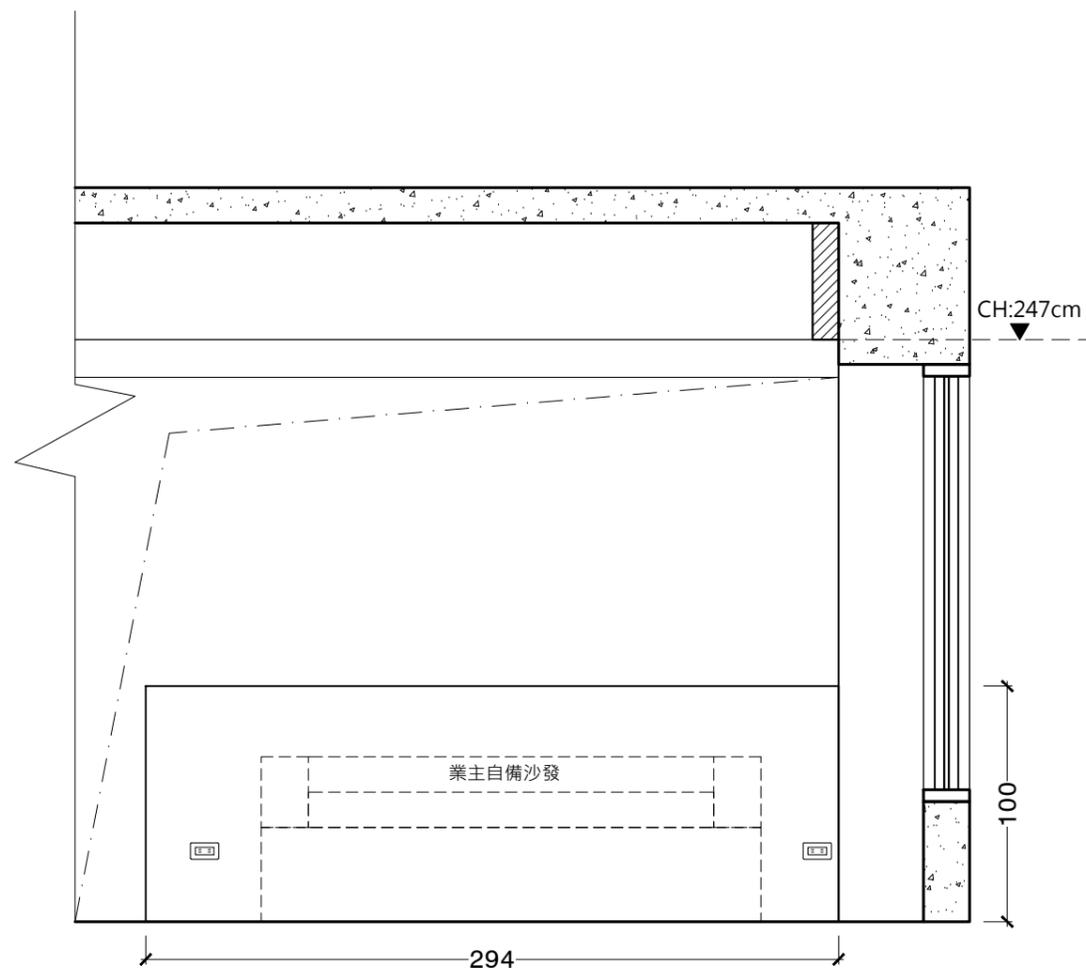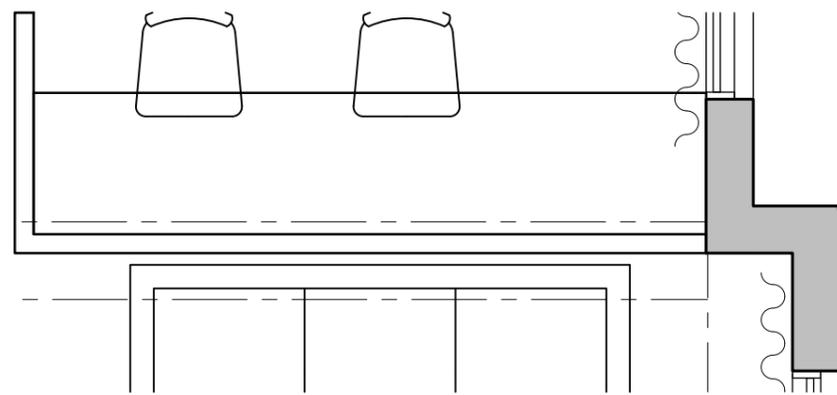


03  
A 沙發矮牆立面圖



羽筑空間設計

空間規劃 | 設計 | 專業施工  
台北: 新北市板橋區雙十路二段156號3樓  
新竹: 新竹縣竹北市環北路二段34-5號  
TEL: 03-550-1946 FAX: 03-550-2180  
E-MAIL: yuchuclient@gmail.com

工程名稱:  
PROJECT TITLE

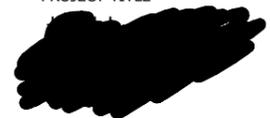

PROJECT NUMBER:

索引圖號:  
DRAWING NUMBER

2-5-1

圖號名稱:  
DRAWING TITLE

書房櫃體立面圖

圖面審核:  
APPROVED BY

工程負責人:  
PROJECT MANAGER

設計: Johnson.D  
DESIGN BY



製圖: Yun  
DRAWN BY

日期: 2021.05.02  
DATE

比例: A3:1/30  
SCALE

張號: 23  
SHEET NO

客戶 確認簽章:

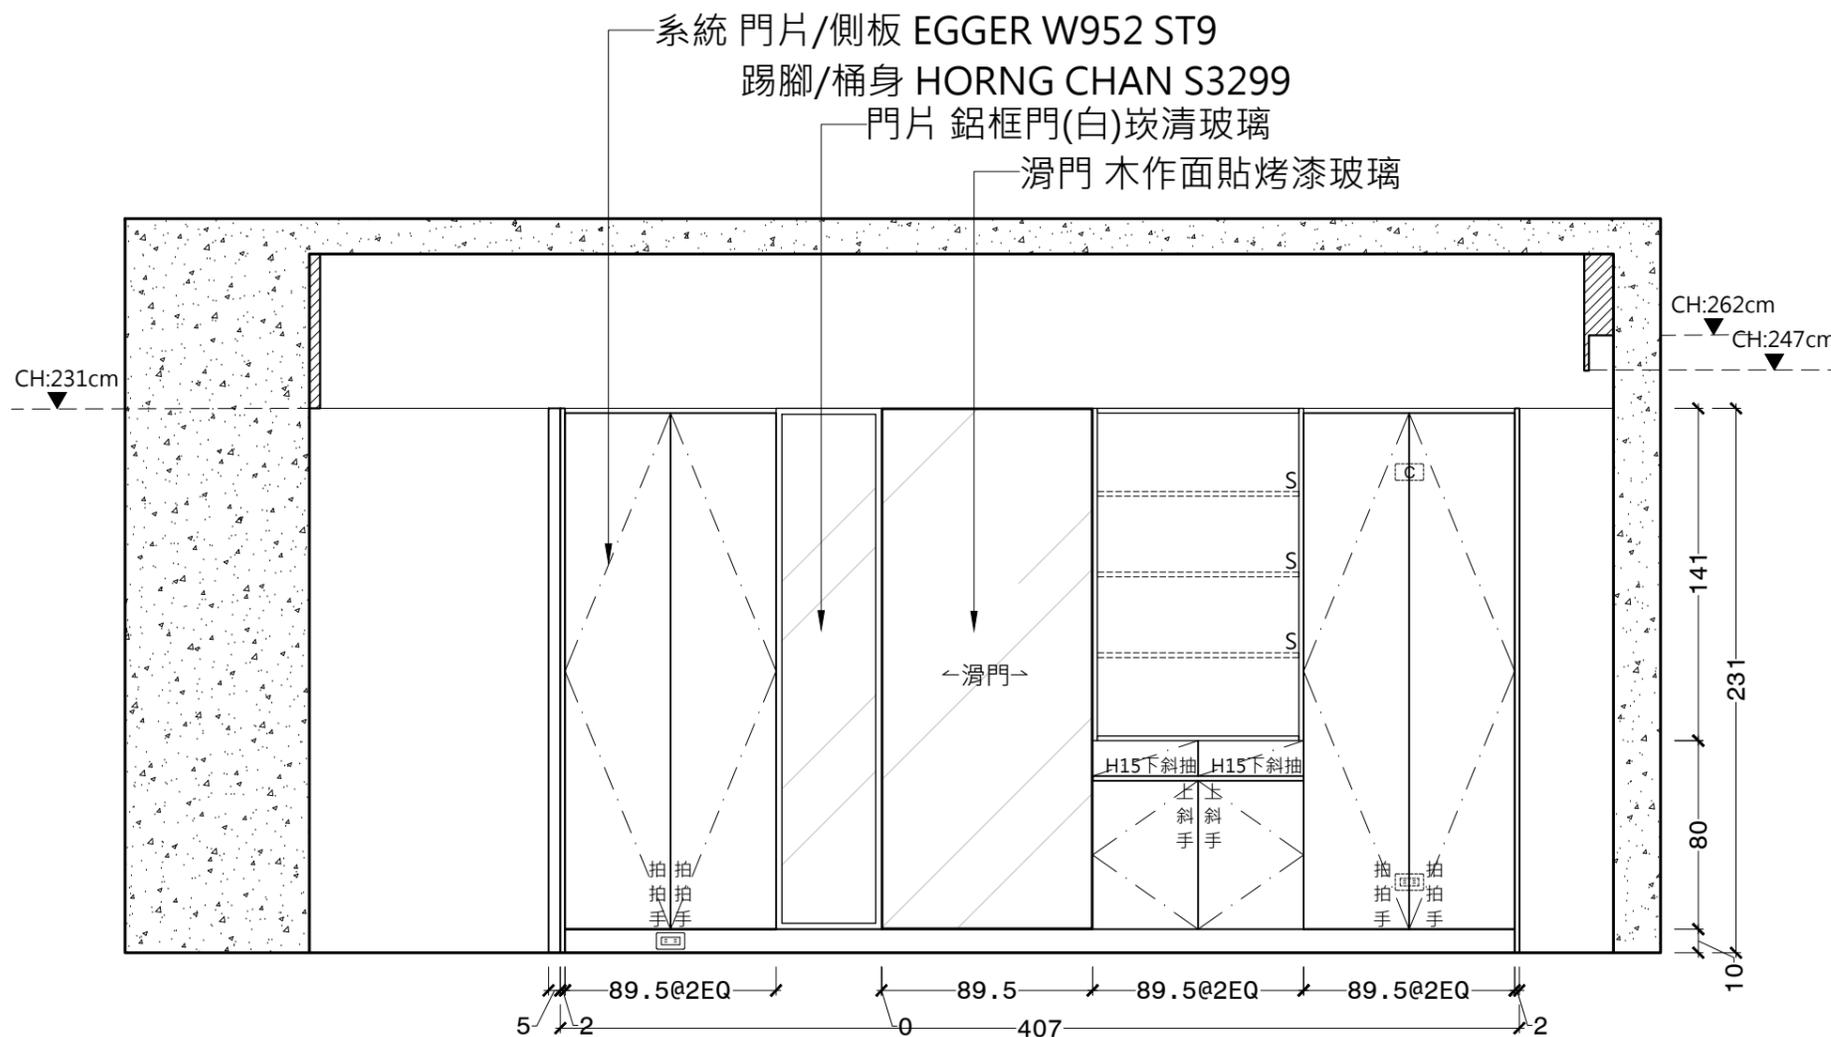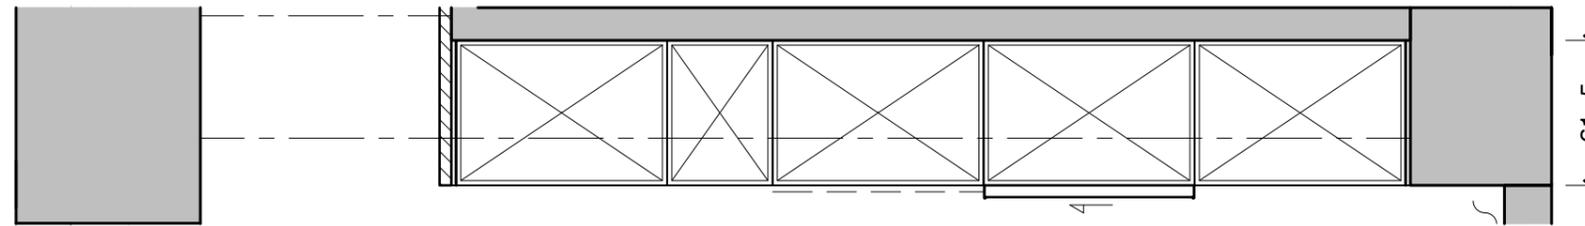

05 A 書房櫃體立面圖

工程名稱:  
PROJECT TITLE



PROJECT NUMBER:

索引圖號:  
DRAWING NUMBER

2-5-2

圖號名稱:  
DRAWING TITLE

書房櫃體櫃內立面圖

圖面審核:  
APPROVED BY

工程負責人:  
PROJECT MANAGER

設計: Johnson.D  
DESIGN BY


製圖: Yun  
DRAWN BY

日期: 2021.05.02  
DATE


比例: A3:1/30  
SCALE

張號: 24  
SHEET NO

客戶 確認簽章:

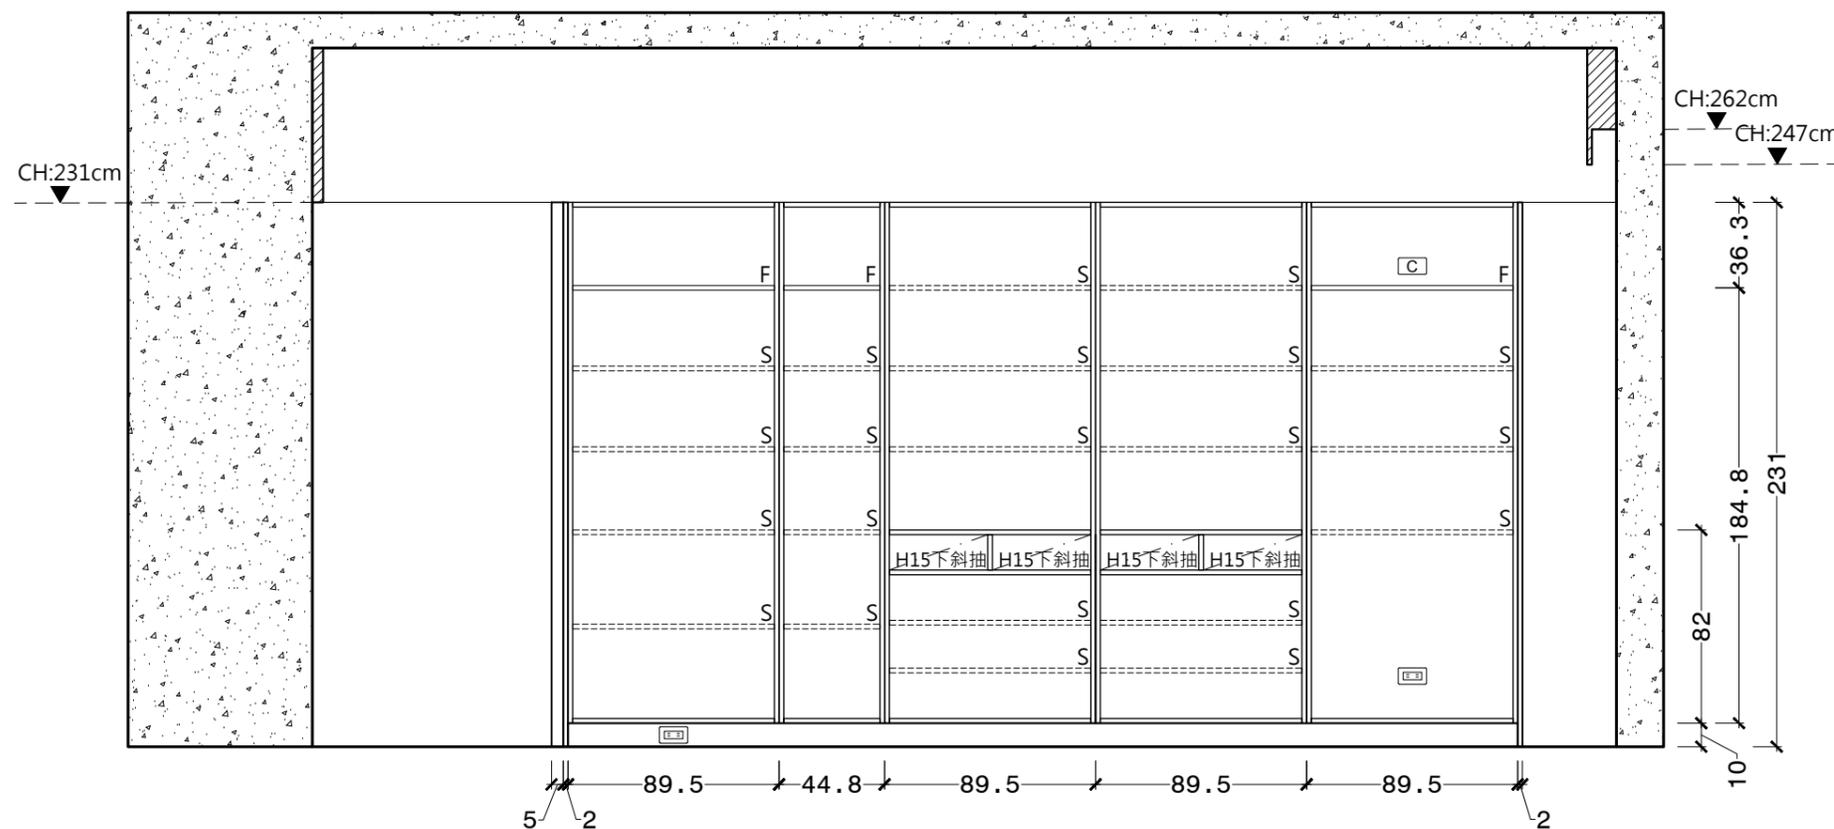


05  
A 書房櫃體櫃內立面圖

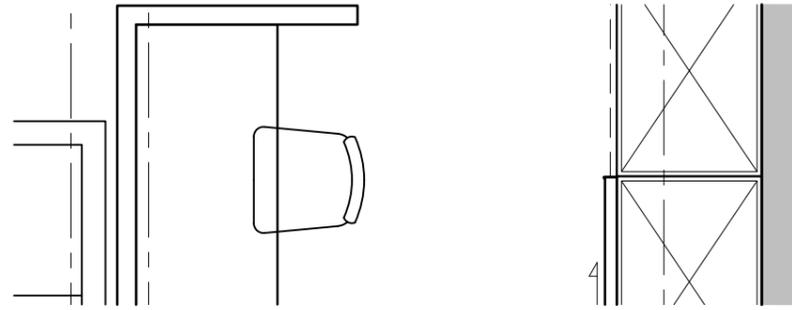

羽筑空間設計

空間規劃 | 設計 | 專業施工  
 台北: 新北市板橋區雙十路二段156號3樓  
 新竹: 新竹縣竹北市環北路二段34-5號  
 TEL: 03-550-1946 FAX: 03-550-2180  
 E-MAIL: yuchucient@gmail.com

工程名稱:  
PROJECT TITLE

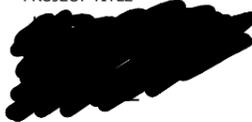

PROJECT NUMBER:

索引圖號:  
DRAWING NUMBER

2-6

圖號名稱:  
DRAWING TITLE

書房立面圖

圖面審核:  
APPROVED BY

工程負責人:  
PROJECT MANAGER

設計: Johnson.D  
DESIGN BY


製圖: Yun  
DRAWN BY

日期: 2021.05.02  
DATE

比例: A3:1/30  
SCALE

張號: 25  
SHEET NO

客戶 確認簽章:

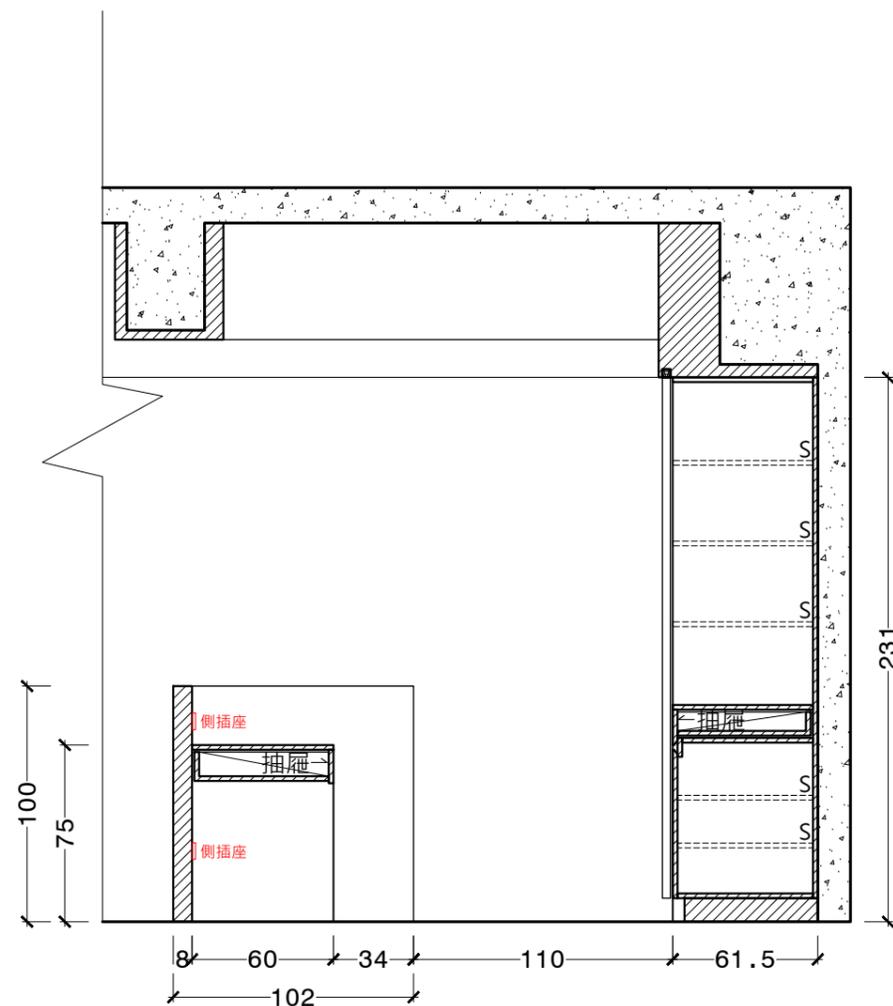

06  
A 書房立面圖

工程名稱:  
PROJECT TITLE



PROJECT NUMBER:

索引圖號:  
DRAWING NUMBER

2-7

圖號名稱:  
DRAWING TITLE

餐廳電器櫃立面圖

圖面審核:  
APPROVED BY

工程負責人:  
PROJECT MANAGER



設計: Johnson.D  
DESIGN BY

製圖: Yun  
DRAWN BY


日期: 2021.05.02  
DATE

比例: A3:1/30  
SCALE  
張號: 26  
SHEET NO

客戶 確認簽章:

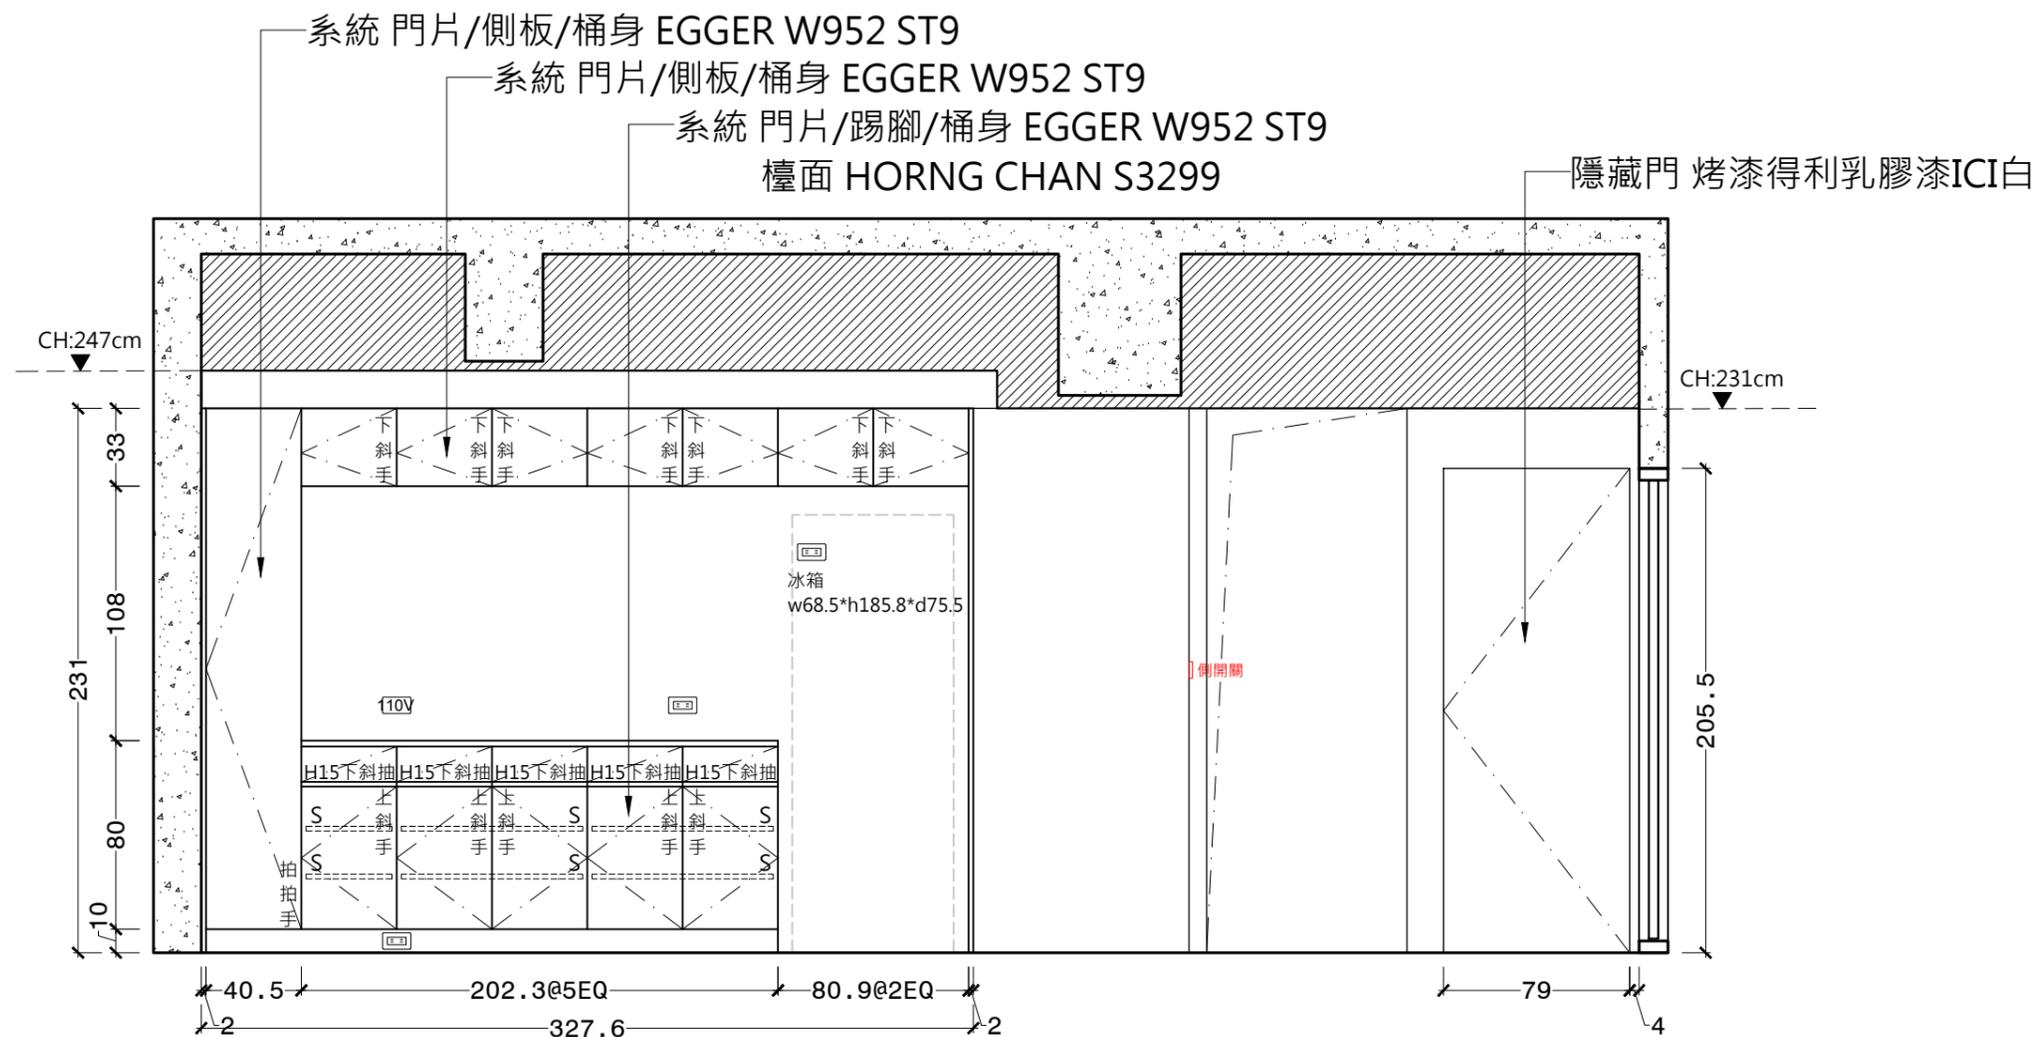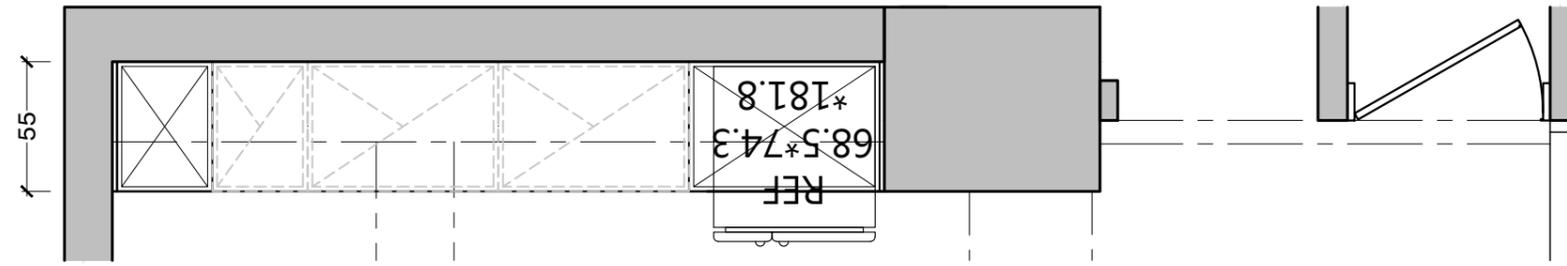


07  
A 餐廳電器櫃立面圖

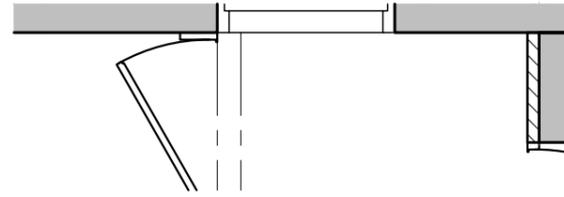

羽筑空間設計

空間規劃 | 設計 | 專業施工  
台北: 新北市板橋區雙十路二段156號3樓  
新竹: 新竹縣竹北市環北路二段34-5號  
TEL: 03-550-1946 FAX: 03-550-2180  
E-MAIL: yuchucient@gmail.com

工程名稱:  
PROJECT TITLE

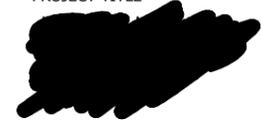

PROJECT NUMBER:

索引圖號:  
DRAWING NUMBER

2-8

圖號名稱:  
DRAWING TITLE

走廊牆面立面圖

圖面審核:  
APPROVED BY

工程負責人:  
PROJECT MANAGER

設計: Johnson.D  
DESIGN BY



製圖: Yun  
DRAWN BY

日期: 2021.05.02  
DATE


比例: A3:1/30  
SCALE

張號: 27  
SHEET NO


客戶 確認簽章:

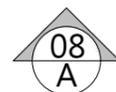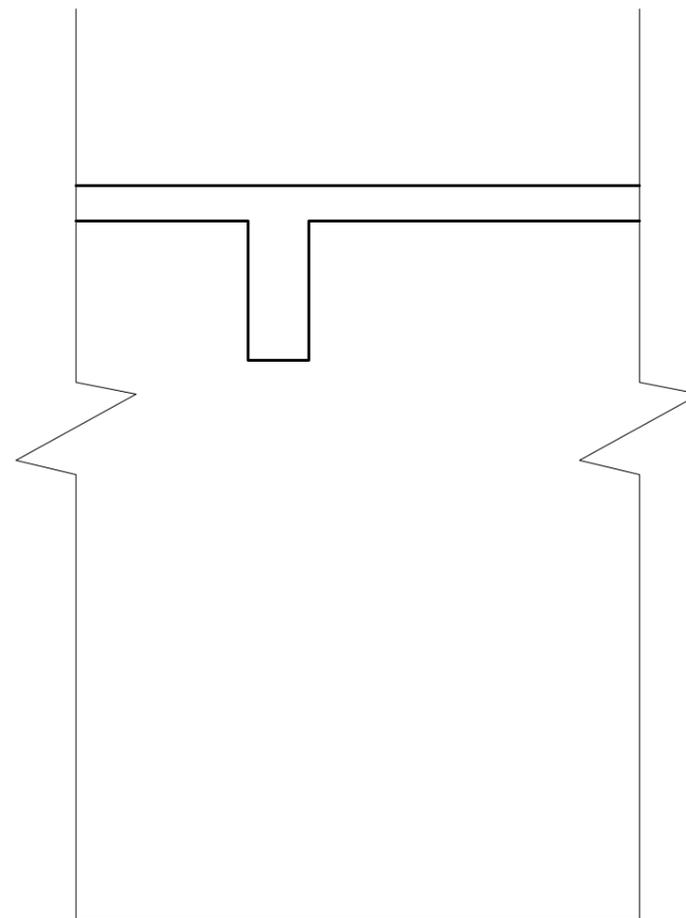

走廊牆面立面圖

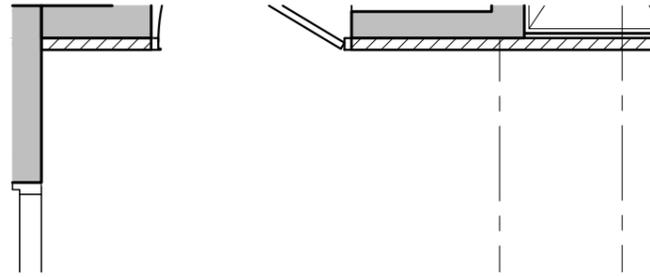

工程名稱:  
PROJECT TITLE

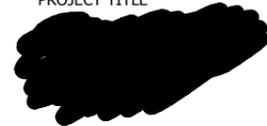

PROJECT NUMBER:

索引圖號:  
DRAWING NUMBER

2-9

圖號名稱:  
DRAWING TITLE

走廊牆面立面圖

圖面審核:  
APPROVED BY

工程負責人:  
PROJECT MANAGER

設計: Johnson.D  
DESIGN BY


製圖: Yun  
DRAWN BY

日期: 2021.05.02  
DATE


比例: A3:1/30  
SCALE

張號: 28  
SHEET NO

客戶 確認簽章:

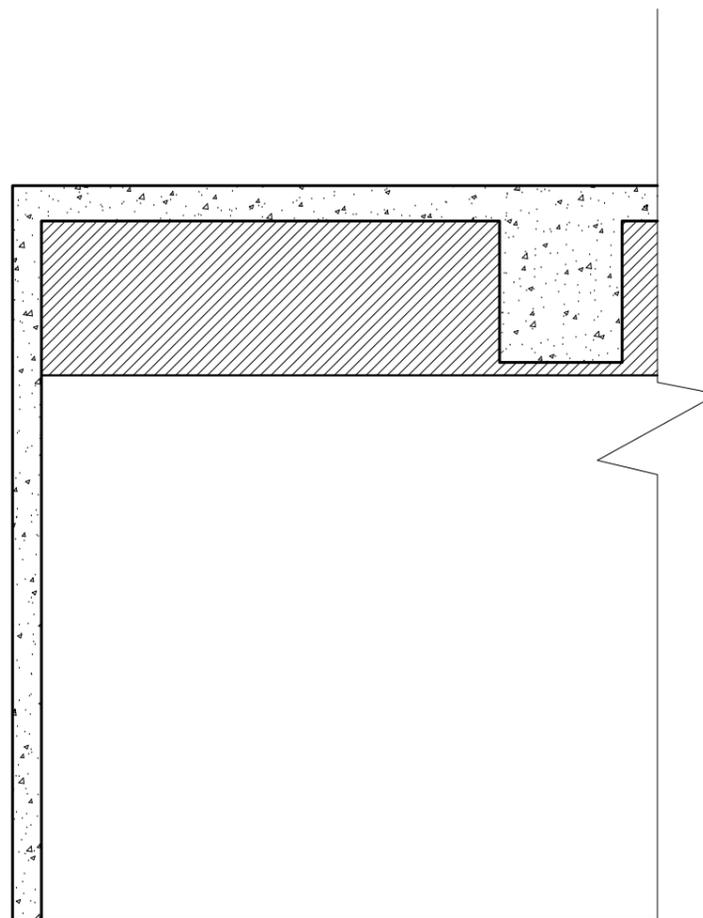

工程名稱:  
PROJECT TITLE

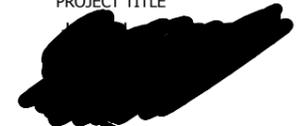

PROJECT NUMBER:

索引圖號:  
DRAWING NUMBER

2-10

圖號名稱:  
DRAWING TITLE

廚房廚具立面圖

圖面審核:  
APPROVED BY

工程負責人:  
PROJECT MANAGER



設計:  
DESIGN BY Johnson.D

製圖:  
DRAWN BY Yun


日期:  
DATE 2021.05.02

比例:  
SCALE A3:1/30 張號:  
SHEET NO 29


客戶 確認簽章:

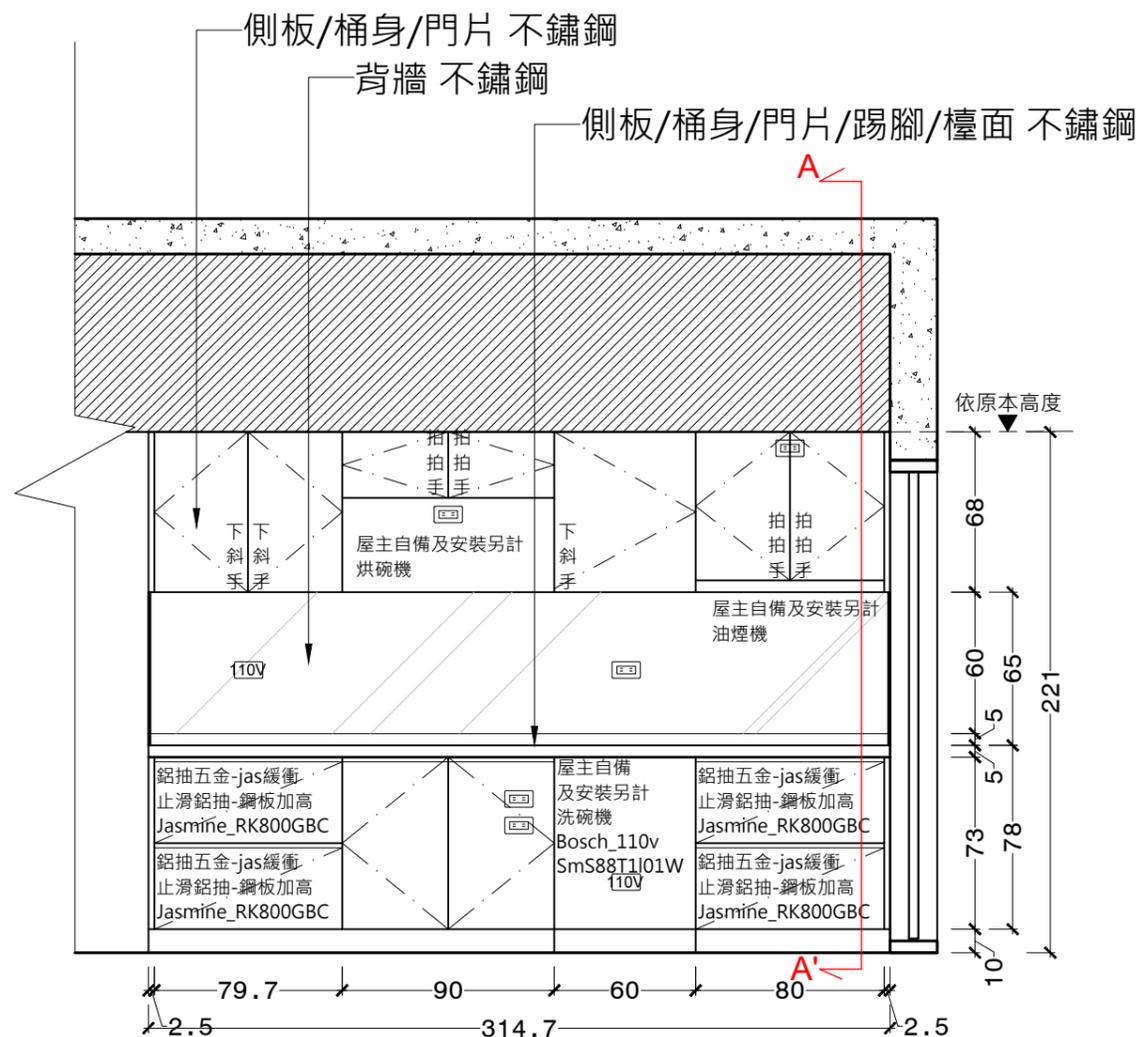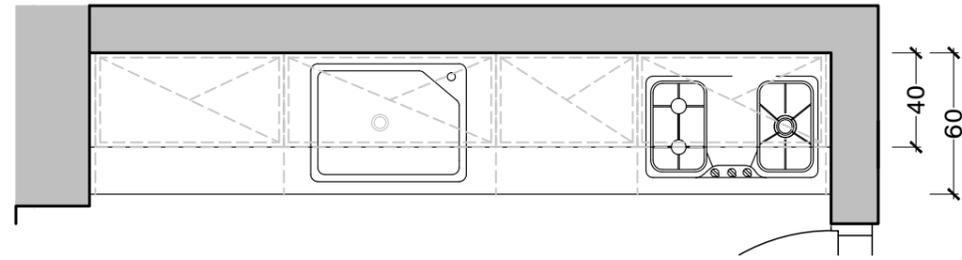

01/B 廚房廚具立面圖

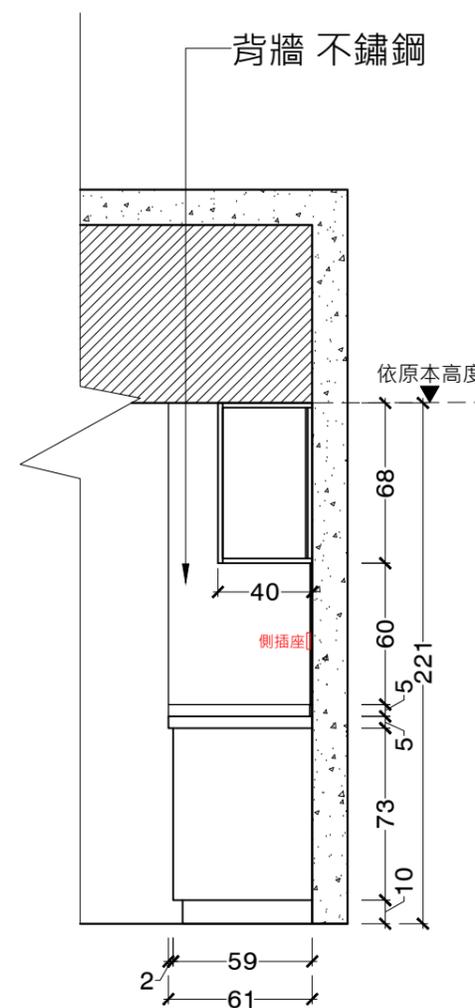


01/B 廚房A-A'剖面圖

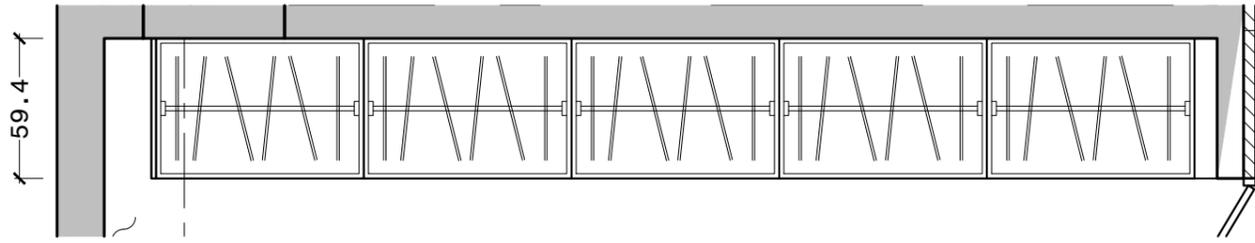

羽筑空間設計

空間規劃 | 設計 | 專業施工  
台北: 新北市板橋區雙十路二段156號3樓  
新竹: 新竹縣竹北市環北路二段34-5號  
TEL: 03-550-1946 FAX: 03-550-2180  
E-MAIL: yuchuclient@gmail.com

工程名稱:  
PROJECT TITLE

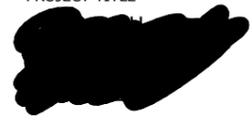

PROJECT NUMBER:

索引圖號:  
DRAWING NUMBER

2-11

圖號名稱:  
DRAWING TITLE

主臥房衣櫃立面圖

圖面審核:  
APPROVED BY

工程負責人:  
PROJECT MANAGER


設計: Johnson.D  
DESIGN BY

製圖: Yun  
DRAWN BY

日期: 2021.05.02  
DATE

比例: A3:1/30  
SCALE  
張號: 30  
SHEET NO

客戶 確認簽章:

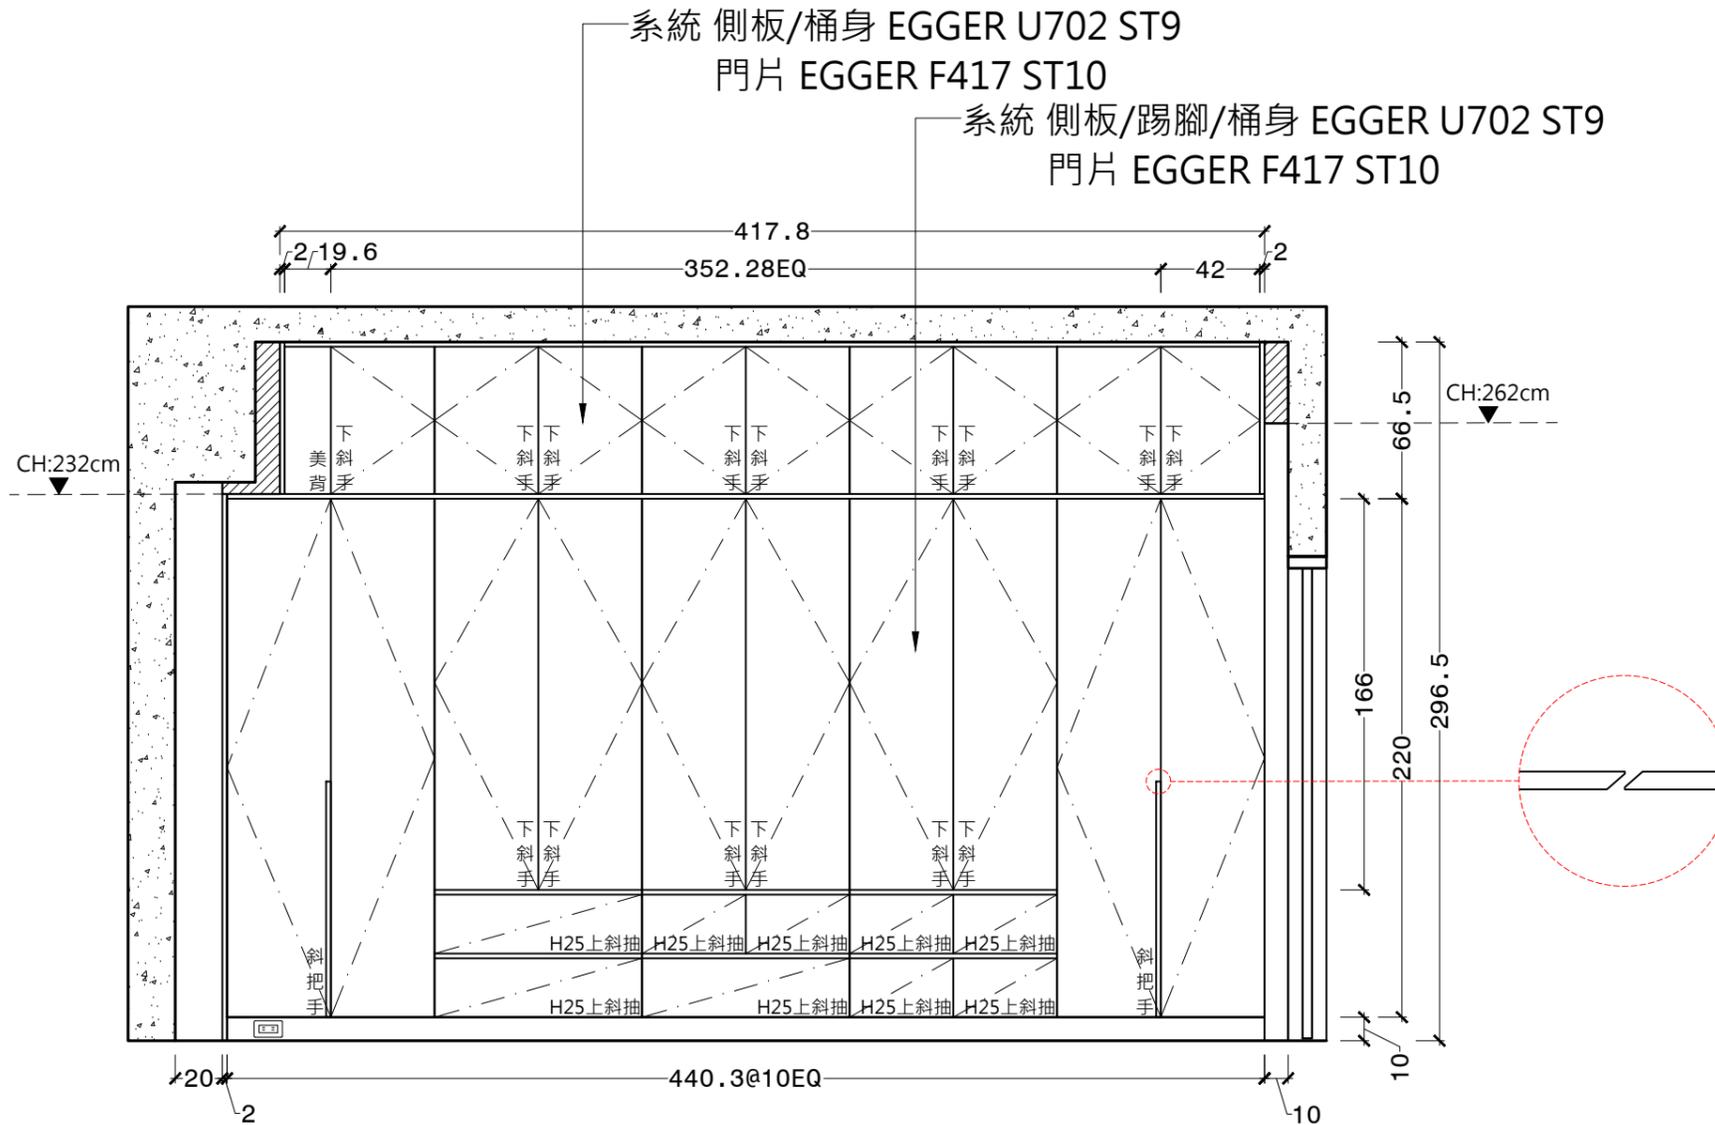


01  
C 主臥房衣櫃立面圖

羽筑空間設計

空間規劃 | 設計 | 專業施工  
 台北: 新北市板橋區雙十路二段156號3樓  
 新竹: 新竹縣竹北市環北路二段34-5號  
 TEL: 03-550-1946 FAX: 03-550-2180  
 E-MAIL: yuchuclient@gmail.com

工程名稱:  
PROJECT TITLE

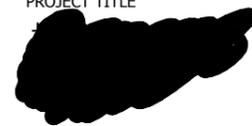

PROJECT NUMBER:

索引圖號:  
DRAWING NUMBER

2-12

圖號名稱:  
DRAWING TITLE

主臥房衣櫃櫃內圖

圖面審核:  
APPROVED BY

工程負責人:  
PROJECT MANAGER

設計: Johnson.D  
DESIGN BY


製圖: Yun  
DRAWN BY

日期: 2021.05.02  
DATE


比例: A3:1/30  
SCALE

張號: 31  
SHEET NO

客戶 確認簽章:

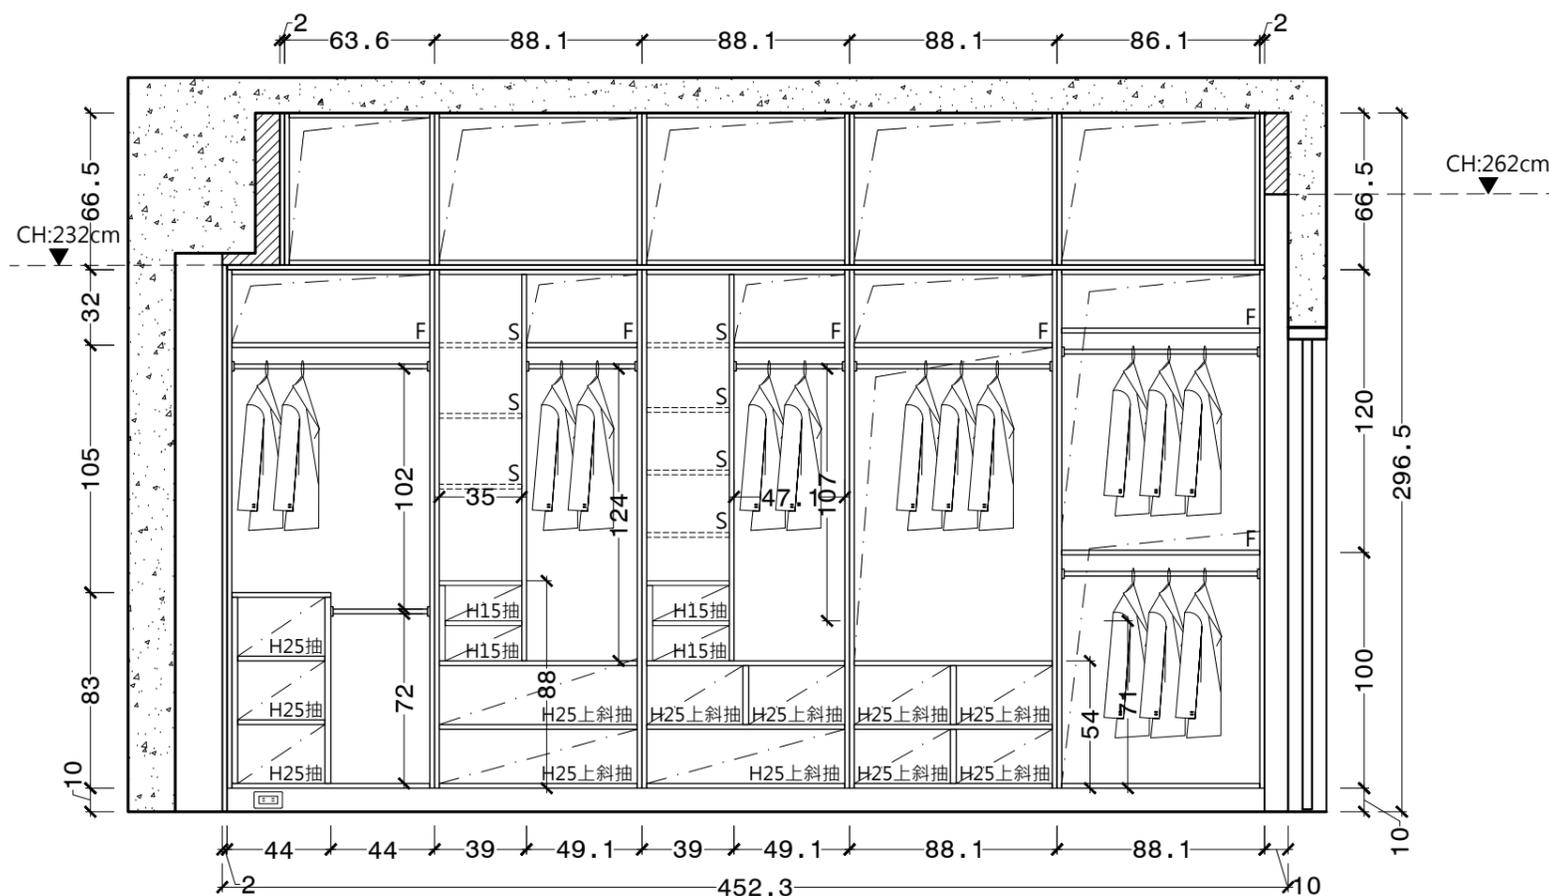

01  
C 主臥房衣櫃櫃內立面圖

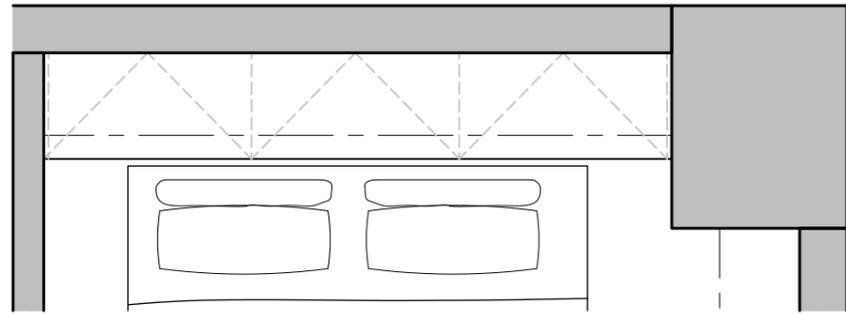

羽筑空間設計

空間規劃 | 設計 | 專業施工  
 台北: 新北市板橋區雙十路二段156號3樓  
 新竹: 新竹縣竹北市環北路二段34-5號  
 TEL: 03-550-1946 FAX: 03-550-2180  
 E-MAIL: yuchucient@gmail.com

工程名稱:  
PROJECT TITLE



PROJECT NUMBER:

索引圖號:  
DRAWING NUMBER

2-13

圖號名稱:  
DRAWING TITLE

主臥房床頭櫃立面圖

圖面審核:  
APPROVED BY

工程負責人:  
PROJECT MANAGER

設計: Johnson.D  
DESIGN BY

製圖: Yun  
DRAWN BY

日期: 2021.05.02  
DATE

比例: A3:1/30  
SCALE

張號: 32  
SHEET NO

客戶 確認簽章:

