



2021.07.02

---

室內規劃設計

台北店:新北市板橋區雙十路二段156號3樓  
新竹店:新竹縣竹北市環北路二段34-5號  
yuchuclient@gmail.com



---

此份套圖確認後簽名

羽筑空間設計

空間規劃 | 設計 | 專業施工  
台北: 新北市板橋區雙十路二段156號3樓  
新竹: 新竹縣竹北市環北路二段34-5號  
TEL: 03-550-1946 FAX: 03-550-2180  
E-MAIL: yuchuclient@gmail.com

工程名稱:  
PROJECT TITLE



PROJECT NUMBER:

圖面名稱:  
DRAWING TITLE

圖面索引表

圖面審核:  
APPROVED BY

DATE:

工程負責人:  
PROJECT MANAGER

DATE:

設計:  
DESIGN BY

Johnson.D DATE:

製圖:  
DRAWN BY

Yun DATE:

日期:  
DATE

比例: NO SCALE  
SCALE

張號: 00-1  
SHEET NO

張號	圖號	圖名	比例	備註	張號	圖號	圖名	比例	備註
00-1		圖面索引表	NO SCALE		17	1-17	給排水圖	1/50	
00-2		材質索引表	NO SCALE		18	2-0	平面配置索引圖	1/50	
00	1-0	現況圖	1/50		19	2-1	玄關立面圖	1/30	
01	1-1	平面配置圖	1/50		20	2-2-1	電視牆立面圖	1/30	
02	1-2	保護圖	1/50		21	2-2-2	電視牆木作立面圖	1/30	
03	1-3	拆除圖	1/50		22	2-3	沙發矮牆立面圖	1/30	
04	1-4	泥作圖	1/50		23	2-4	書房書桌立面圖	1/30	
05	1-5	新增木作圖	1/50		24	2-5-1	書房櫃體立面圖	1/30	
06	1-6	天花板配置圖	1/50		25	2-5-2	書房櫃體櫃內立面圖	1/30	
07	1-7	天花板尺寸圖	1/50		26	2-6	書房立面圖	1/30	
08	1-8	空調配置圖	1/50		27	2-7	餐廳電器櫃立面圖	1/30	
09	1-9	消防配置圖	1/50		28	2-8	餐廳電器櫃立面圖	1/30	
10	1-10	燈具配置圖	1/50		29	2-9	走廊牆面立面圖	1/30	
11	1-11	燈具位置圖	1/50		30	2-10-1	廚房廚具立面圖	1/30	
12	1-12	燈具迴路配置圖	1/50		31	2-10-2	主臥房衣櫃立面圖	1/30	
13	1-13	燈具面板配置圖	1/50		32	2-11	主臥房衣櫃櫃內圖	1/30	
14	1-14	插座弱電配置圖	1/50		33	2-12	主臥房床頭櫃立面圖	1/30	
15	1-15	油漆配置圖	1/50		34	2-13	浴室立面圖	1/30	
16	1-16	地坪圖	1/50						

羽筑空間設計

空間規劃 | 設計 | 專業施工  
台北: 新北市板橋區雙十路二段156號3樓  
新竹: 新竹縣竹北市環北路二段34-5號  
TEL: 03-550-1946 FAX: 03-550-2180  
E-MAIL: yuchclient@gmail.com

工程名稱:  
PROJECT TITLE



PROJECT NUMBER:

圖面名稱:  
DRAWING TITLE

材質索引表

圖面審核:  
APPROVED BY DATE:

工程負責人:  
PROJECT MANAGER DATE:

設計: Johnson.D  
DESIGN BY DATE:

製圖: Yun  
DRAWN BY DATE:

日期:  
DATE

比例: NO SCALE 張號: SHEET NO 00-2

編號	建材編號	品名	廠牌/型號	位置	編號	建材編號	品名	廠牌/型號	位置
WOOD FINISH SKIN 木作貼皮									
01	WD-01	噴砂白橡木	通越/75B091PN	走廊/隱藏門					
PAINET 油漆									
01	PT-01	白色	得利竹炭乳膠漆 /1501(白)	公共空間/房間					
WOOD FLOOR 木地板									
01	WF-01	莊園橡木	PERGO森系列	公共空間/房間					
FURNITURE SYSTEMS 系統傢俱									
01	FS-01	優質白	EGGER/W952 ST9	公共區域					
02	FS-02	黃金橡木	HORNG CHANG/S3299 ST12	公共區域/廚房/房間					
03	FS-03	米灰色羊絨	EGGER/U702 ST9	房間					
04	FS-04	灰色布紋	EGGER/F417 ST10	房間					
IRON CASTING 鐵件									
01	IC-01	不鏽鋼(法絲紋)		廚房					

羽筑空間設計

空間規劃 | 設計 | 專業施工

台北: 新北市板橋區雙十路二段156號3樓  
新竹: 新竹縣竹北市環北路二段34-5號  
TEL: 03-550-1946 FAX: 03-550-2180  
E-MAIL: yuchuclient@gmail.com

工程名稱:  
PROJECT TITLE



PROJECT NUMBER:

索引圖號:  
DRAWING NUMBER

1-0

圖號名稱:  
DRAWING TITLE

現況圖

圖面審核:  
APPROVED BY

工程負責人:  
PROJECT MANAGER

設計: Johnson.D  
DESIGN BY




製圖: Yun  
DRAWN BY

日期: 2021.07.02  
DATE

比例: 1/50  
SCALE

張號: 00  
SHEET NO

客戶 確認簽章:

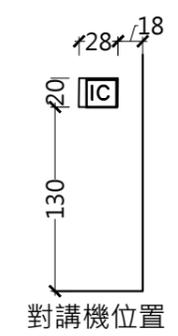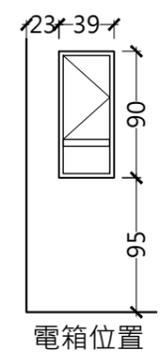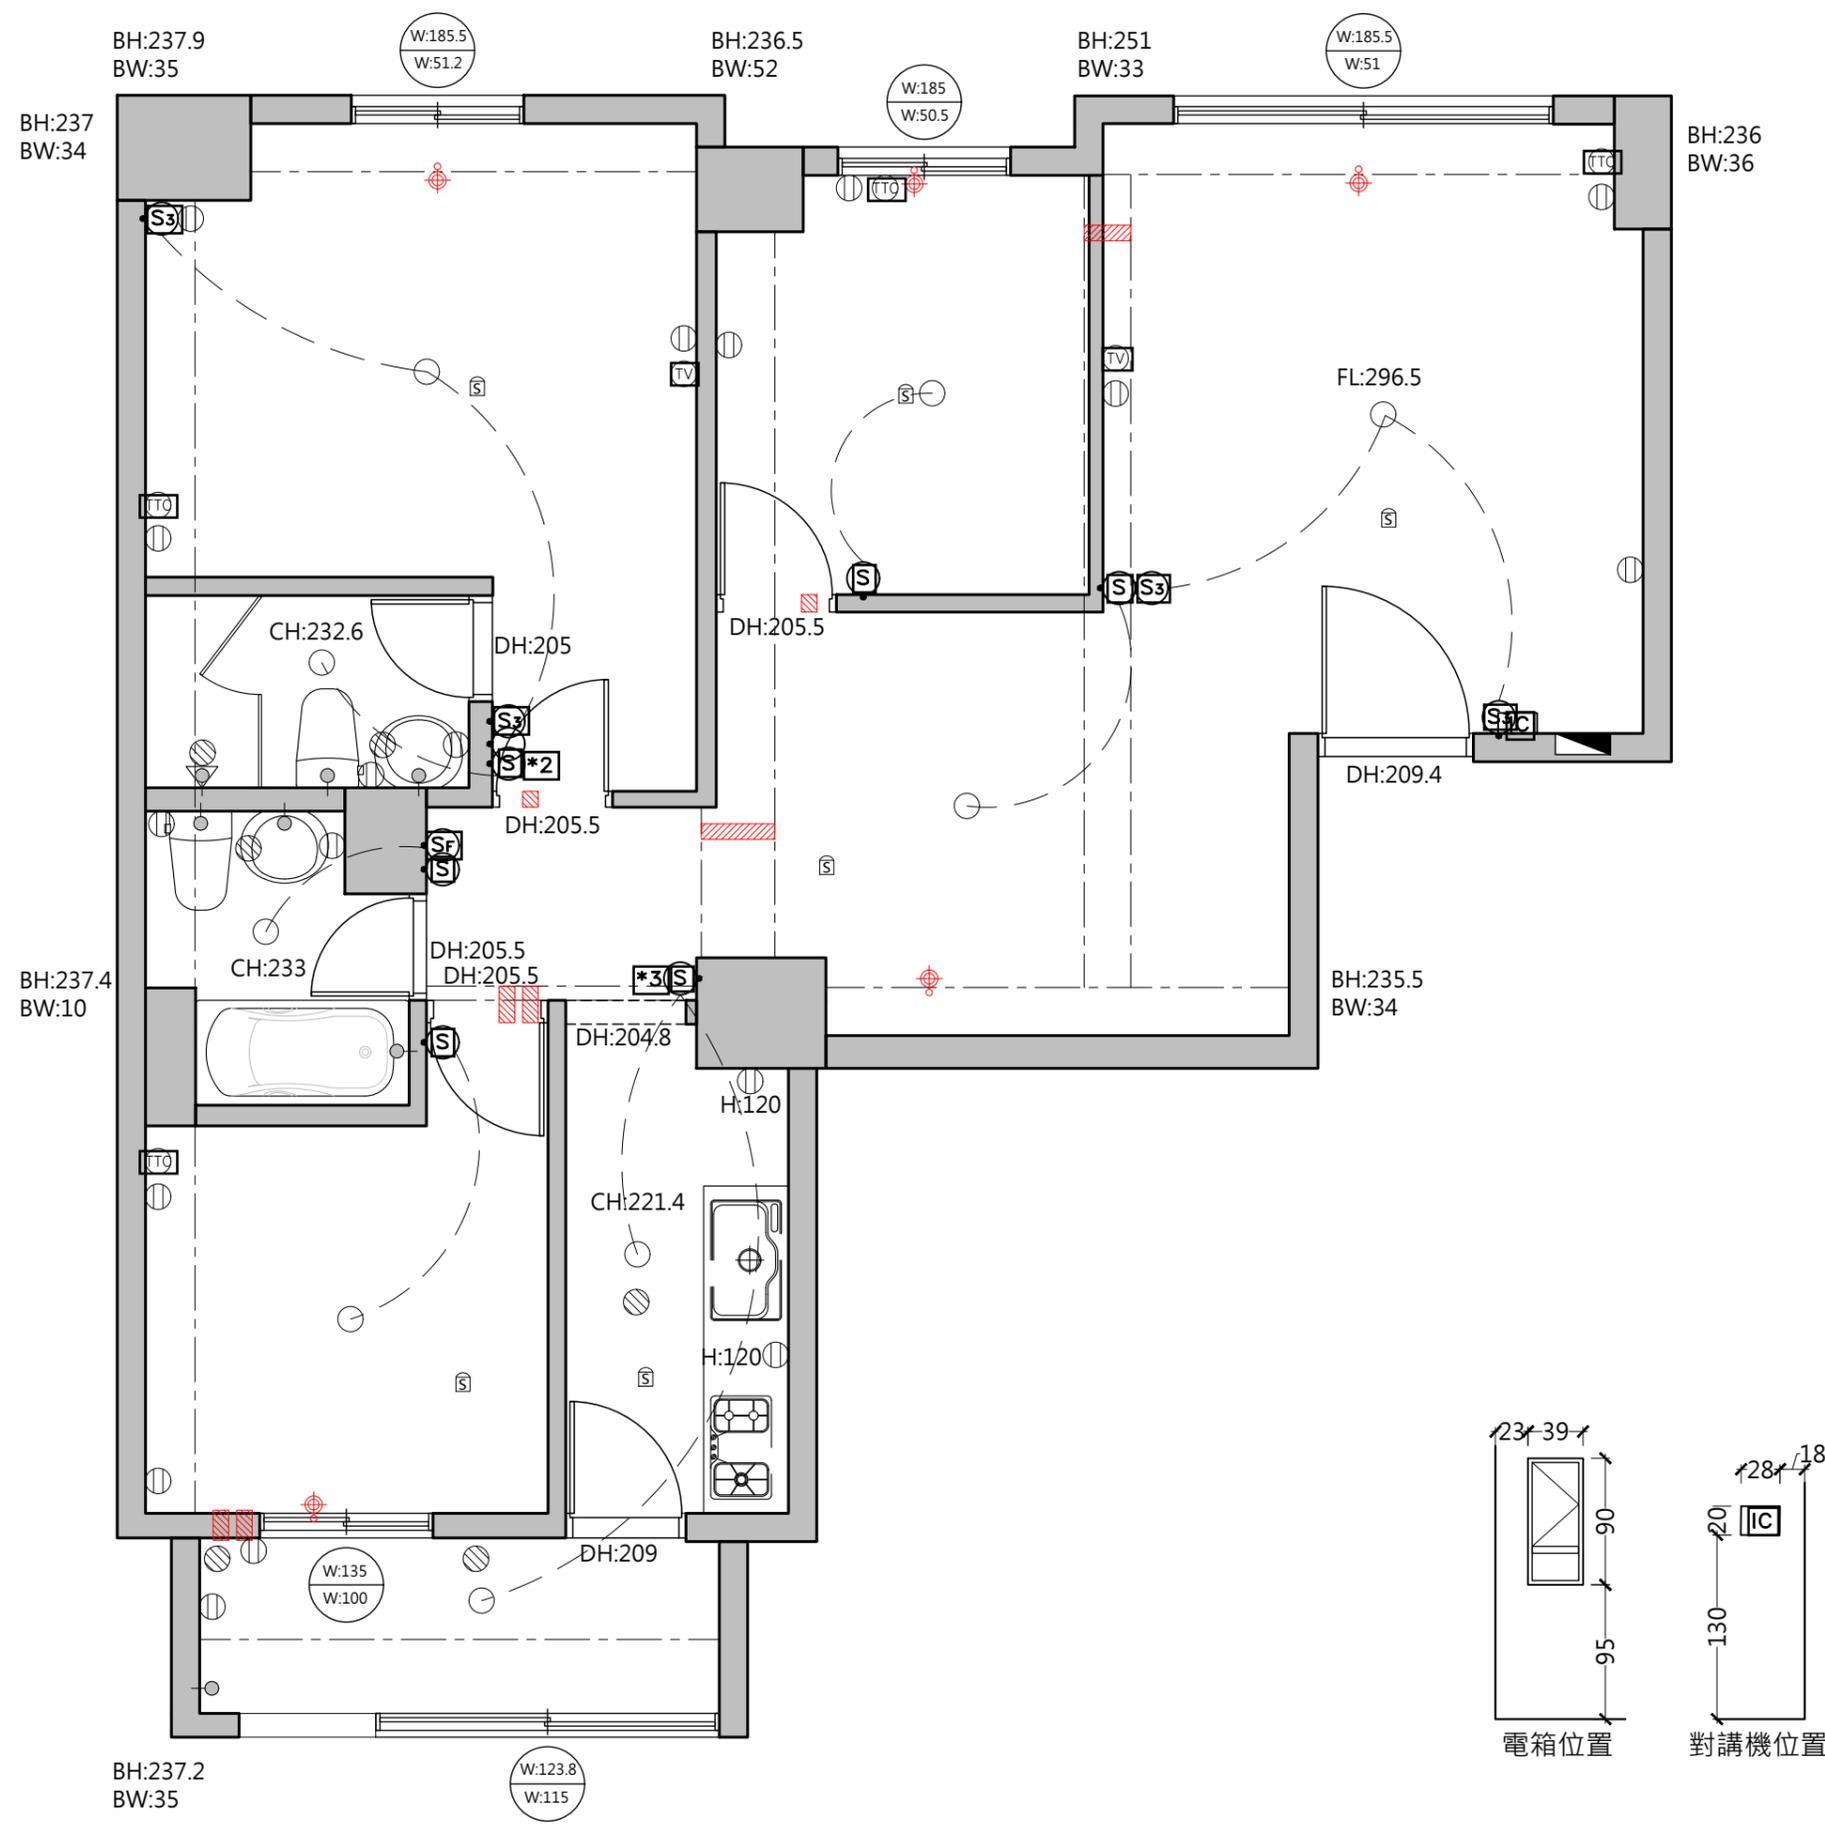

羽筑空間設計

空間規劃 | 設計 | 專業施工

台北: 新北市板橋區雙十路二段156號3樓  
新竹: 新竹縣竹北市環北路二段34-5號  
TEL: 03-550-1946 FAX: 03-550-2180  
E-MAIL: yuchucient@gmail.com

工程名稱:

PROJECT TITLE

PROJECT NUMBER:

索引圖號:

DRAWING NUMBER

1-1

圖號名稱:

DRAWING TITLE

平面配置圖

圖面審核:

APPROVED BY

工程負責人:

PROJECT MANAGER

設計:  
DESIGN BY

Johnson.D

製圖:  
DRAWN BY

Yun

日期:

DATE 2021.07.02


比例:  
SCALE

1/50

張號:

SHEET NO 01

客戶 確認簽章:

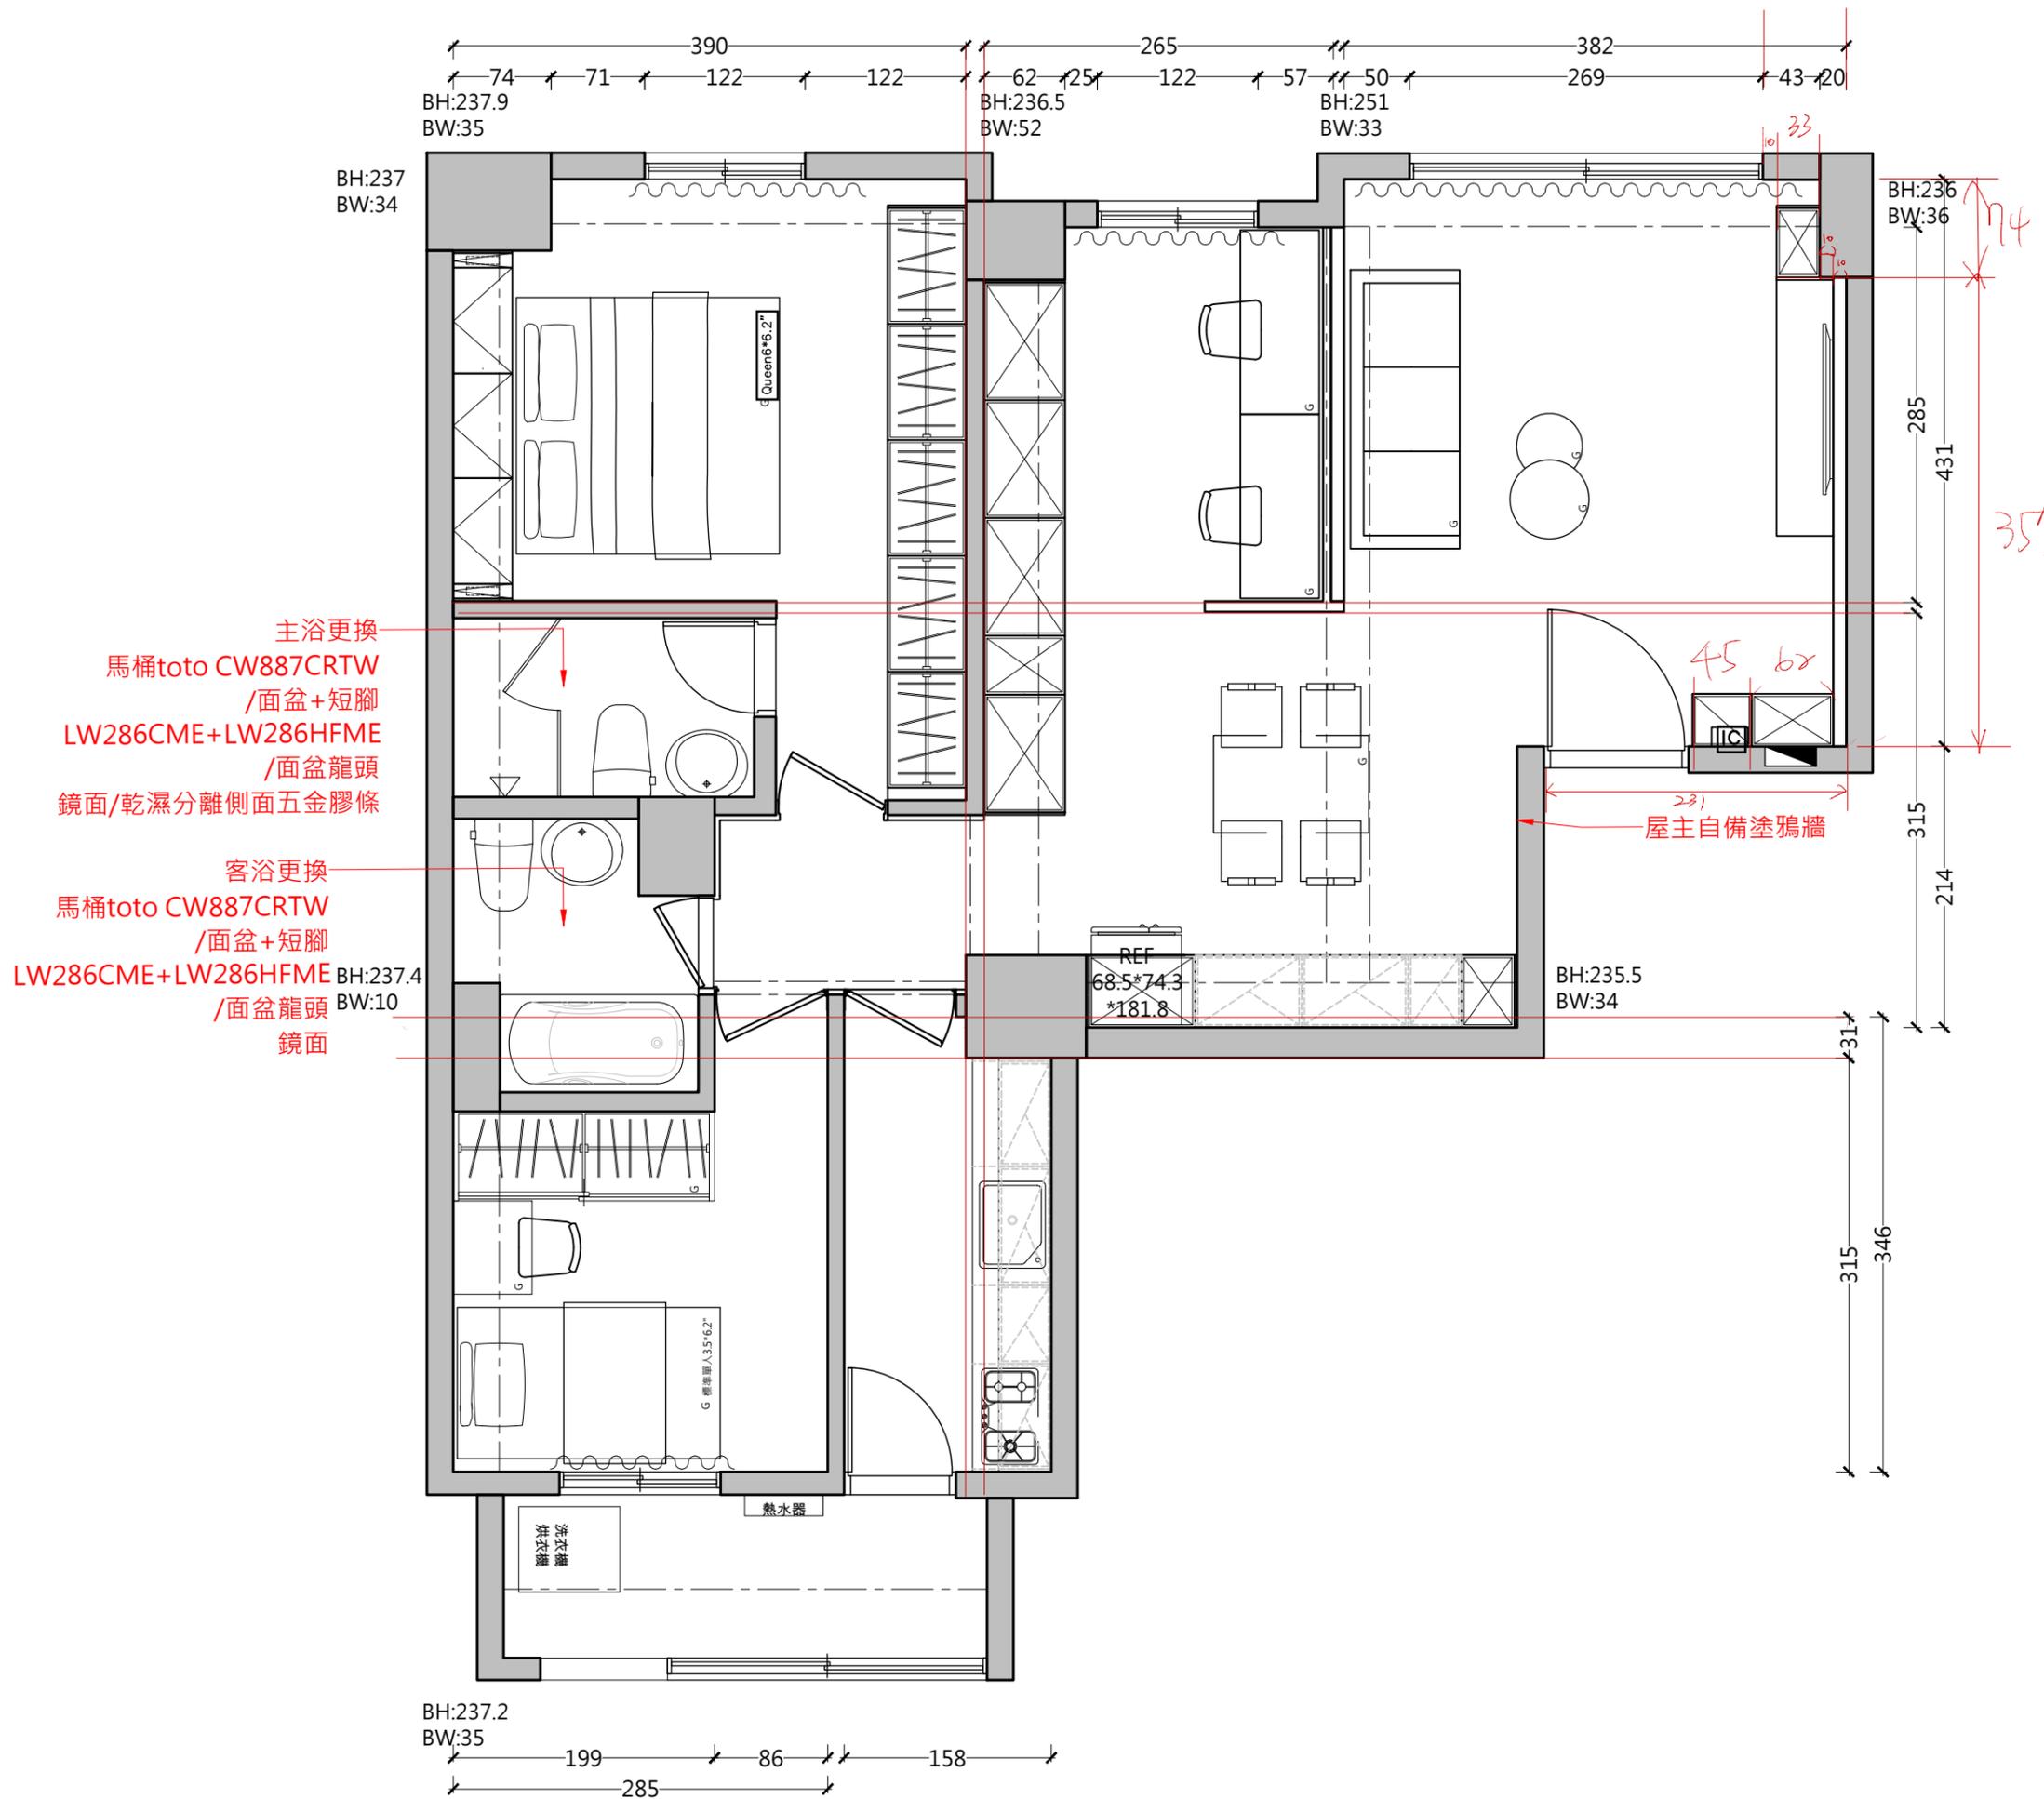

羽筑空間設計

空間規劃 | 設計 | 專業施工  
台北: 新北市板橋區雙十路二段156號3樓  
新竹: 新竹縣竹北市環北路二段34-5號  
TEL: 03-550-1946 FAX: 03-550-2180  
E-MAIL: yuchucient@gmail.com

工程名稱:  
PROJECT TITLE



PROJECT NUMBER:

索引圖號:  
DRAWING NUMBER

1-2

圖號名稱:  
DRAWING TITLE

保護圖

圖面審核:  
APPROVED BY

工程負責人:  
PROJECT MANAGER


設計:  
DESIGN BY Johnson.D

製圖:  
DRAWN BY Yun

日期:  
DATE 2021.07.02

比例: 1/50  
SCALE  
張號: 02  
SHEET NO

客戶 確認簽章:

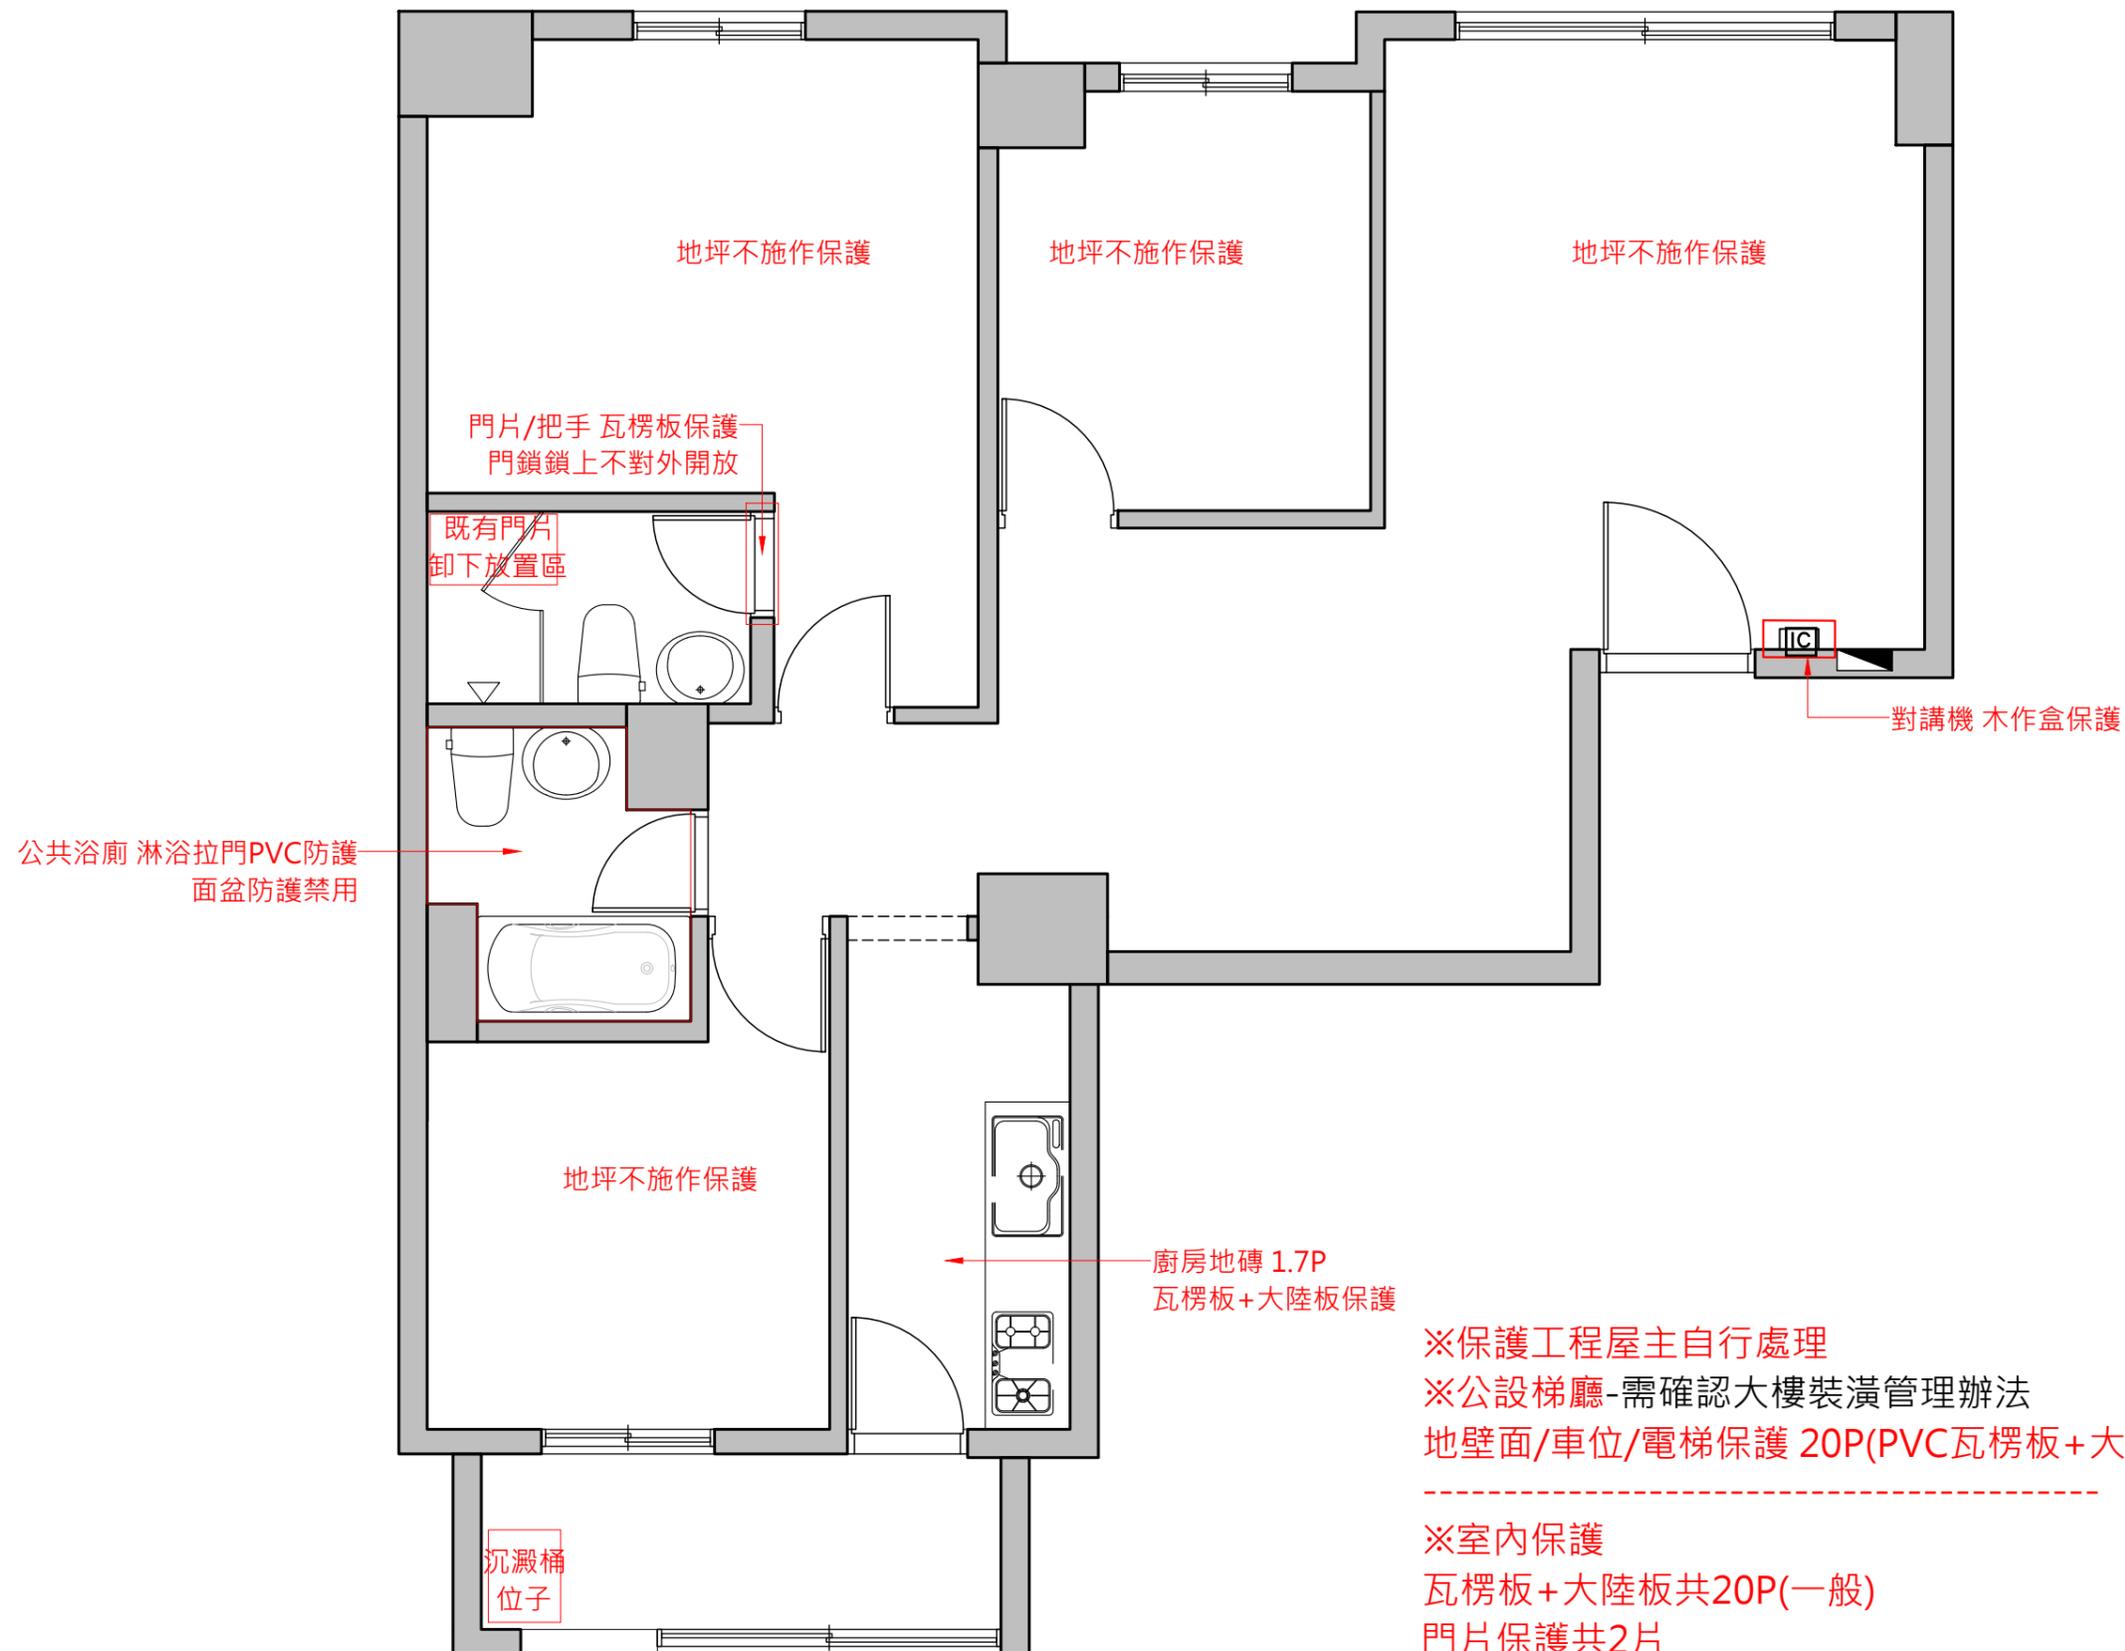

※保護工程屋主自行處理  
※公設梯廳-需確認大樓裝潢管理辦法  
地壁面/車位/電梯保護 20P(PVC瓦楞板+大陸板)

※室內保護  
瓦楞板+大陸板共20P(一般)  
門片保護共2片  
門框保護共1組

羽筑空間設計

空間規劃 | 設計 | 專業施工  
台北: 新北市板橋區雙十路二段156號3樓  
新竹: 新竹縣竹北市環北路二段34-5號  
TEL: 03-550-1946 FAX: 03-550-2180  
E-MAIL: yuchucient@gmail.com

工程名稱:  
PROJECT TITLE



PROJECT NUMBER:

索引圖號:  
DRAWING NUMBER

1-3

圖號名稱:  
DRAWING TITLE

拆除圖

圖面審核:  
APPROVED BY

工程負責人:  
PROJECT MANAGER

設計:  
DESIGN BY Johnson.D


製圖:  
DRAWN BY Yun

日期:  
DATE 2021.07.02

比例:  
SCALE 1/50

張號:  
SHEET NO 03

客戶 確認簽章:

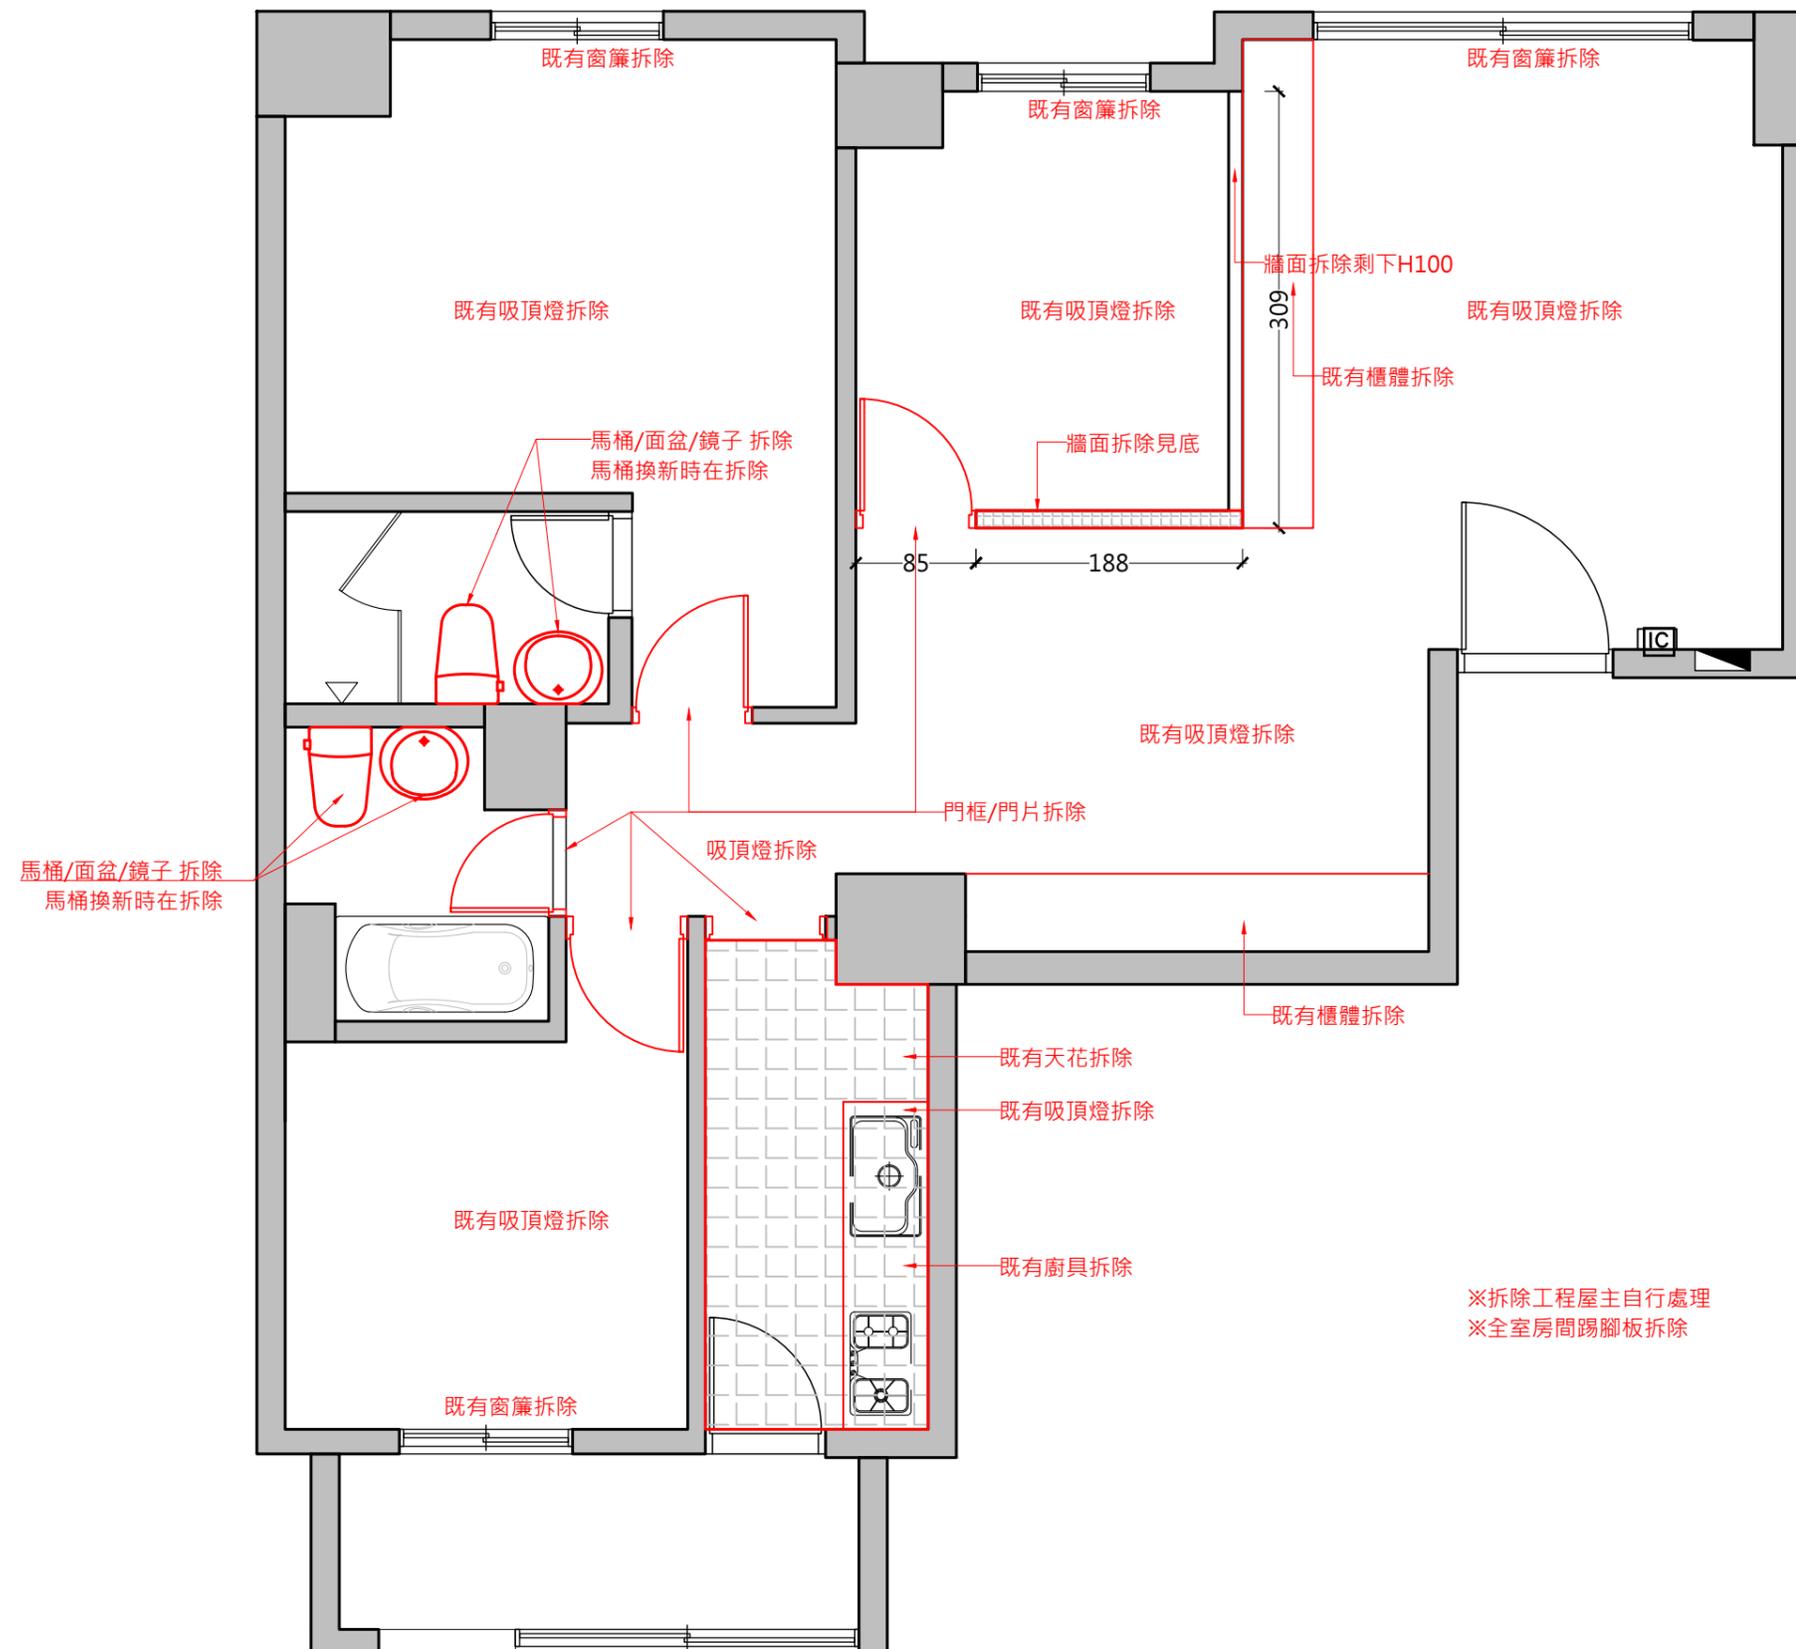

羽筑空間設計

空間規劃 | 設計 | 專業施工  
台北: 新北市板橋區雙十路二段156號3樓  
新竹: 新竹縣竹北市環北路二段34-5號  
TEL: 03-550-1946 FAX: 03-550-2180  
E-MAIL: yuchucient@gmail.com

工程名稱:  
PROJECT TITLE



PROJECT NUMBER:

索引圖號:  
DRAWING NUMBER

1-4

圖號名稱:  
DRAWING TITLE

泥作圖

圖面審核:  
APPROVED BY

工程負責人:  
PROJECT MANAGER

設計: Johnson.D  
DESIGN BY


製圖: Yun  
DRAWN BY


日期: 2021.07.02  
DATE

比例: 1/50  
SCALE

張號: 04  
SHEET NO

客戶 確認簽章:

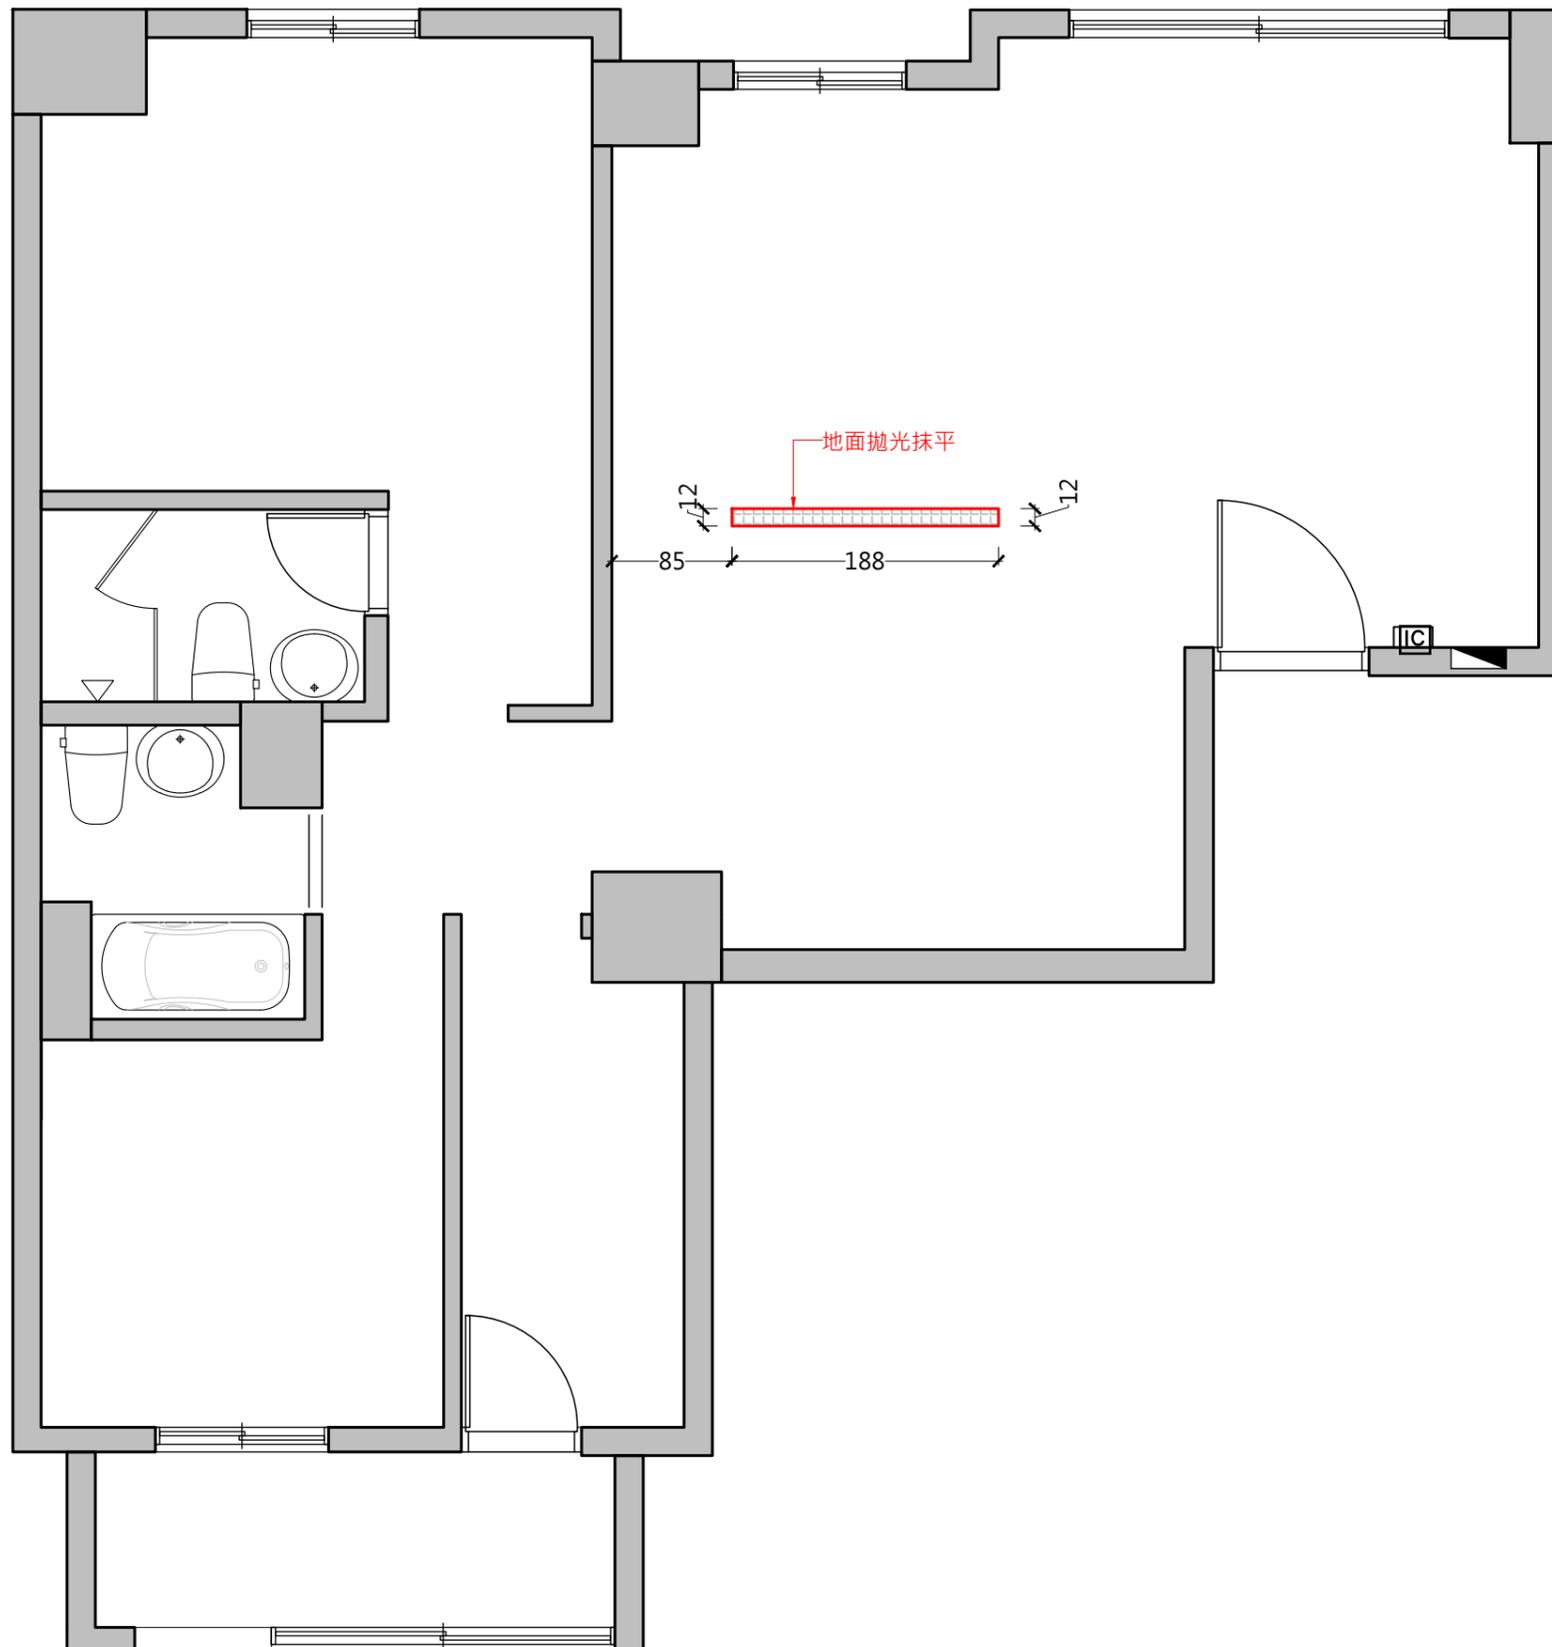

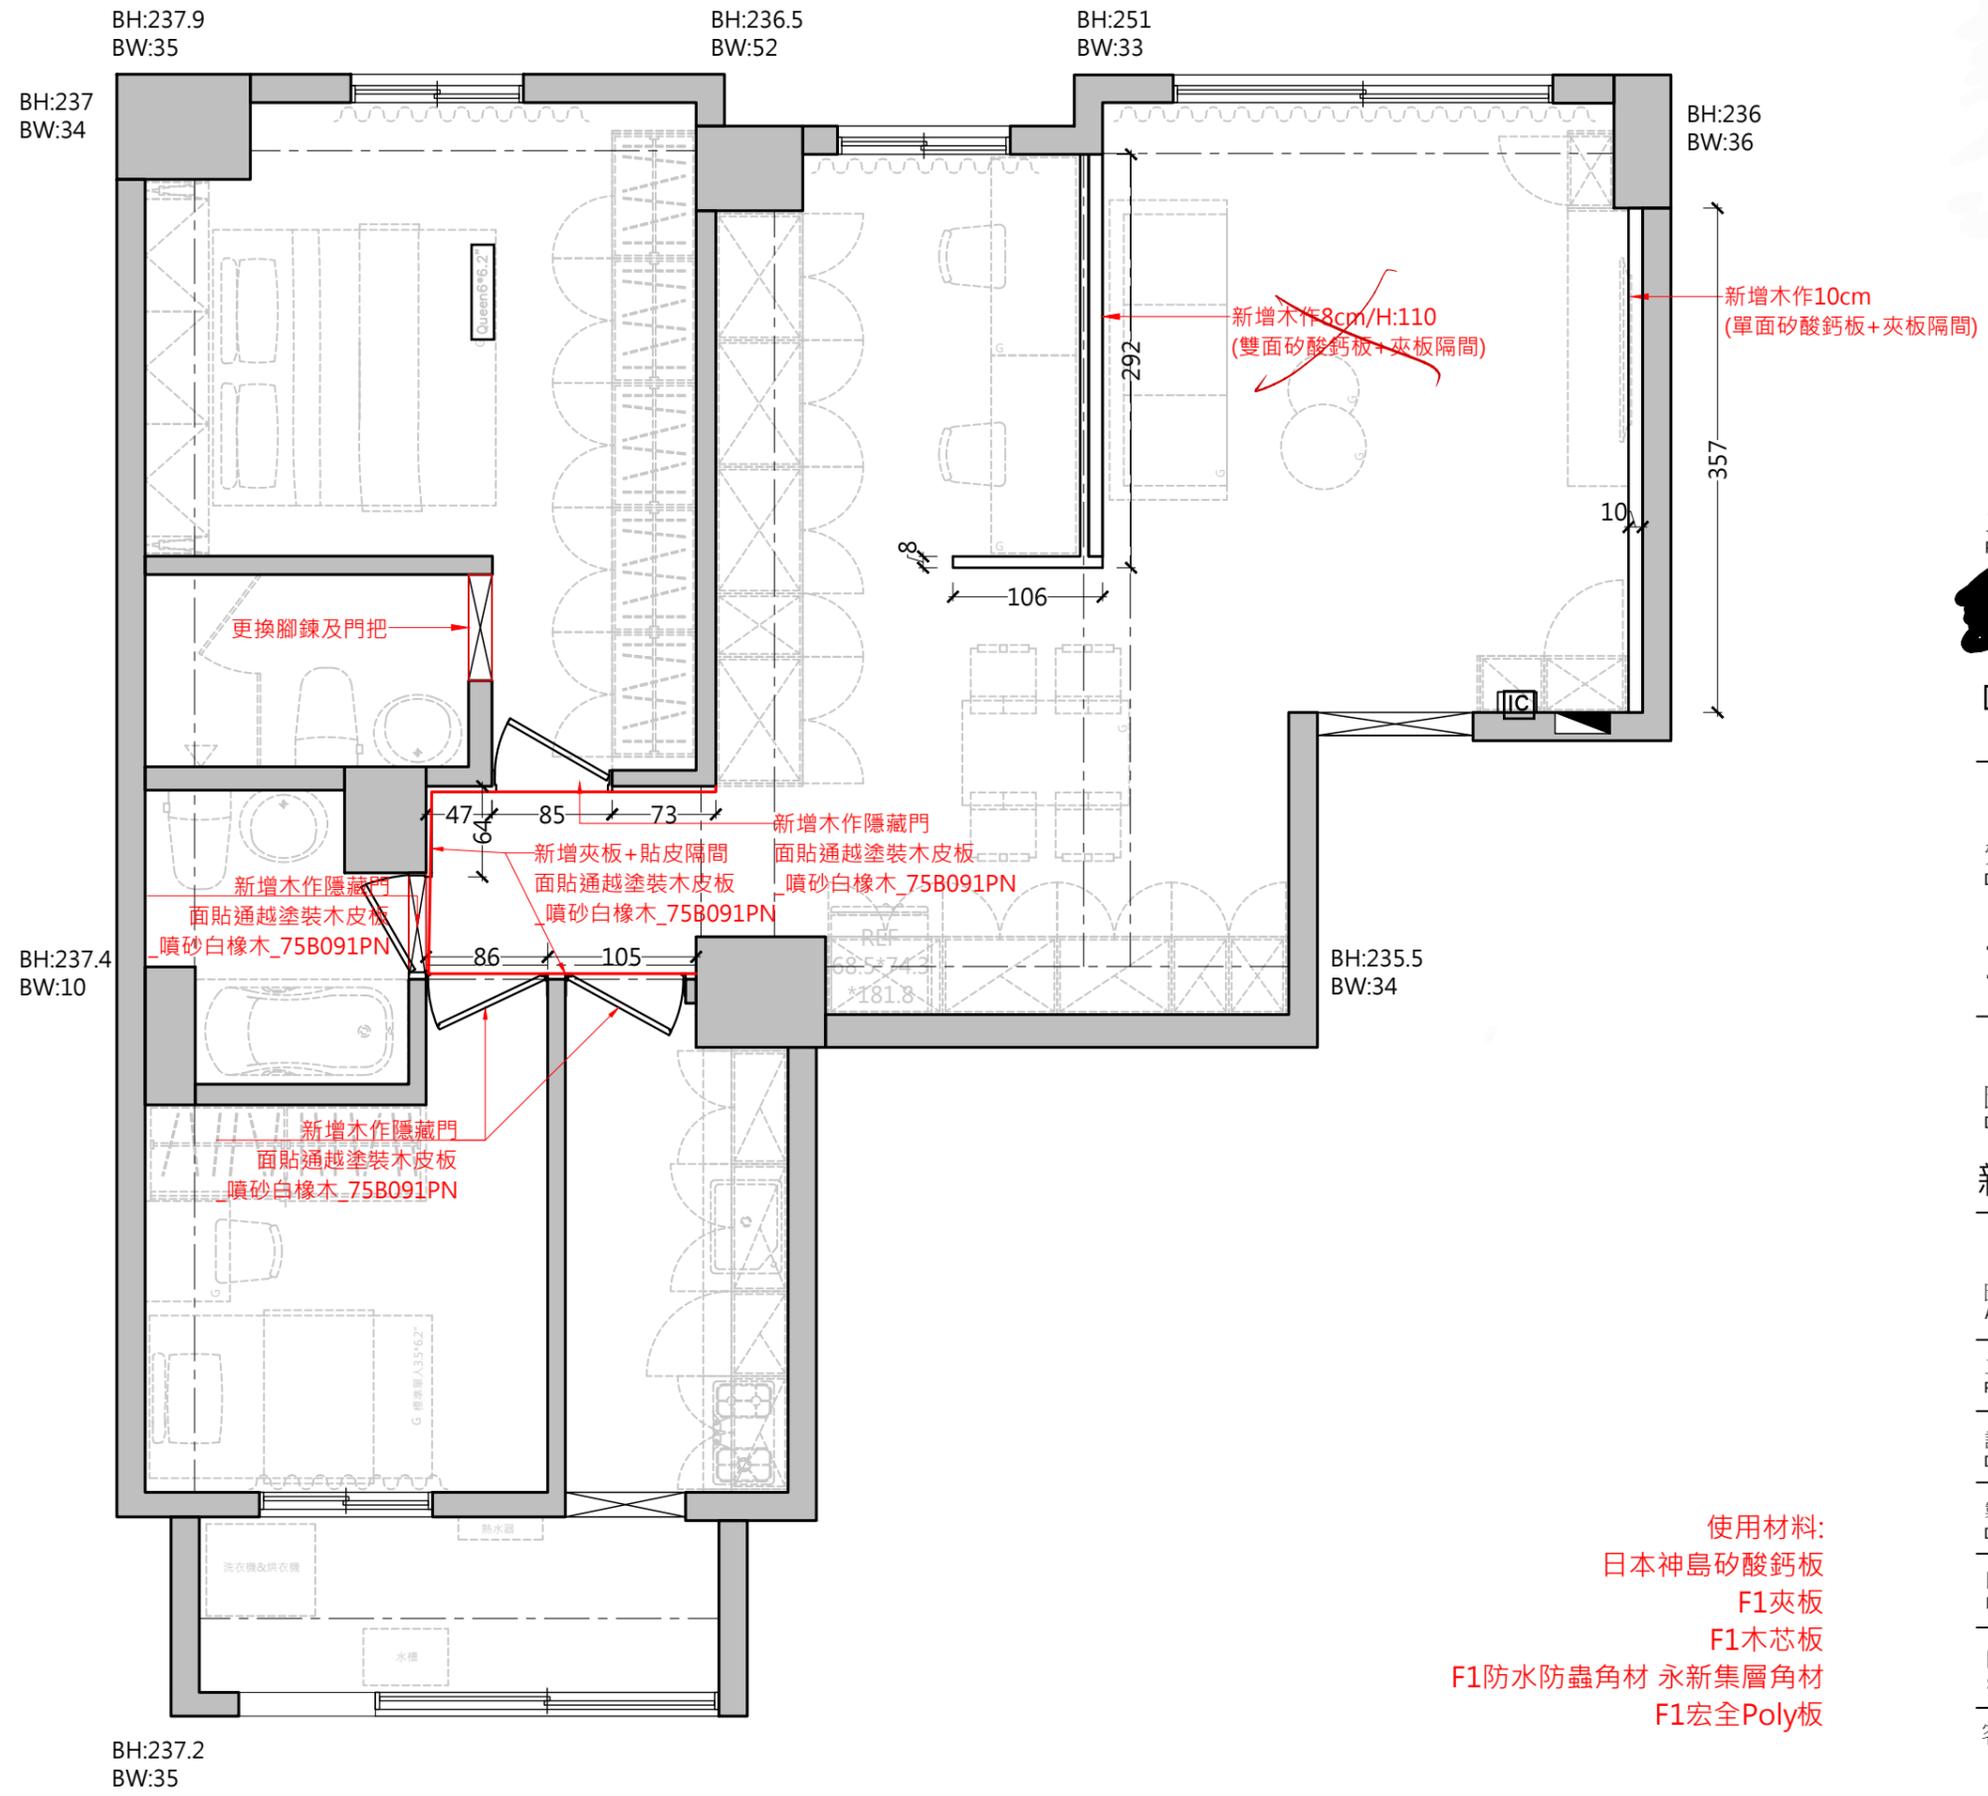

工程名稱:  
PROJECT TITLE

PROJECT NUMBER:

索引圖號:  
DRAWING NUMBER

1-5

圖號名稱:  
DRAWING TITLE

新增木作圖

圖面審核:  
APPROVED BY

工程負責人:  
PROJECT MANAGER

設計:  
DESIGN BY


製圖:  
DRAWN BY

日期:  
DATE 2021.07.02

比例: 1/50  
SCALE SHEET NO 05

客戶 確認簽章:

使用材料:  
日本神島矽酸鈣板  
F1夾板  
F1木芯板  
F1防水防蟲角材 永新集層角材  
F1宏全Poly板

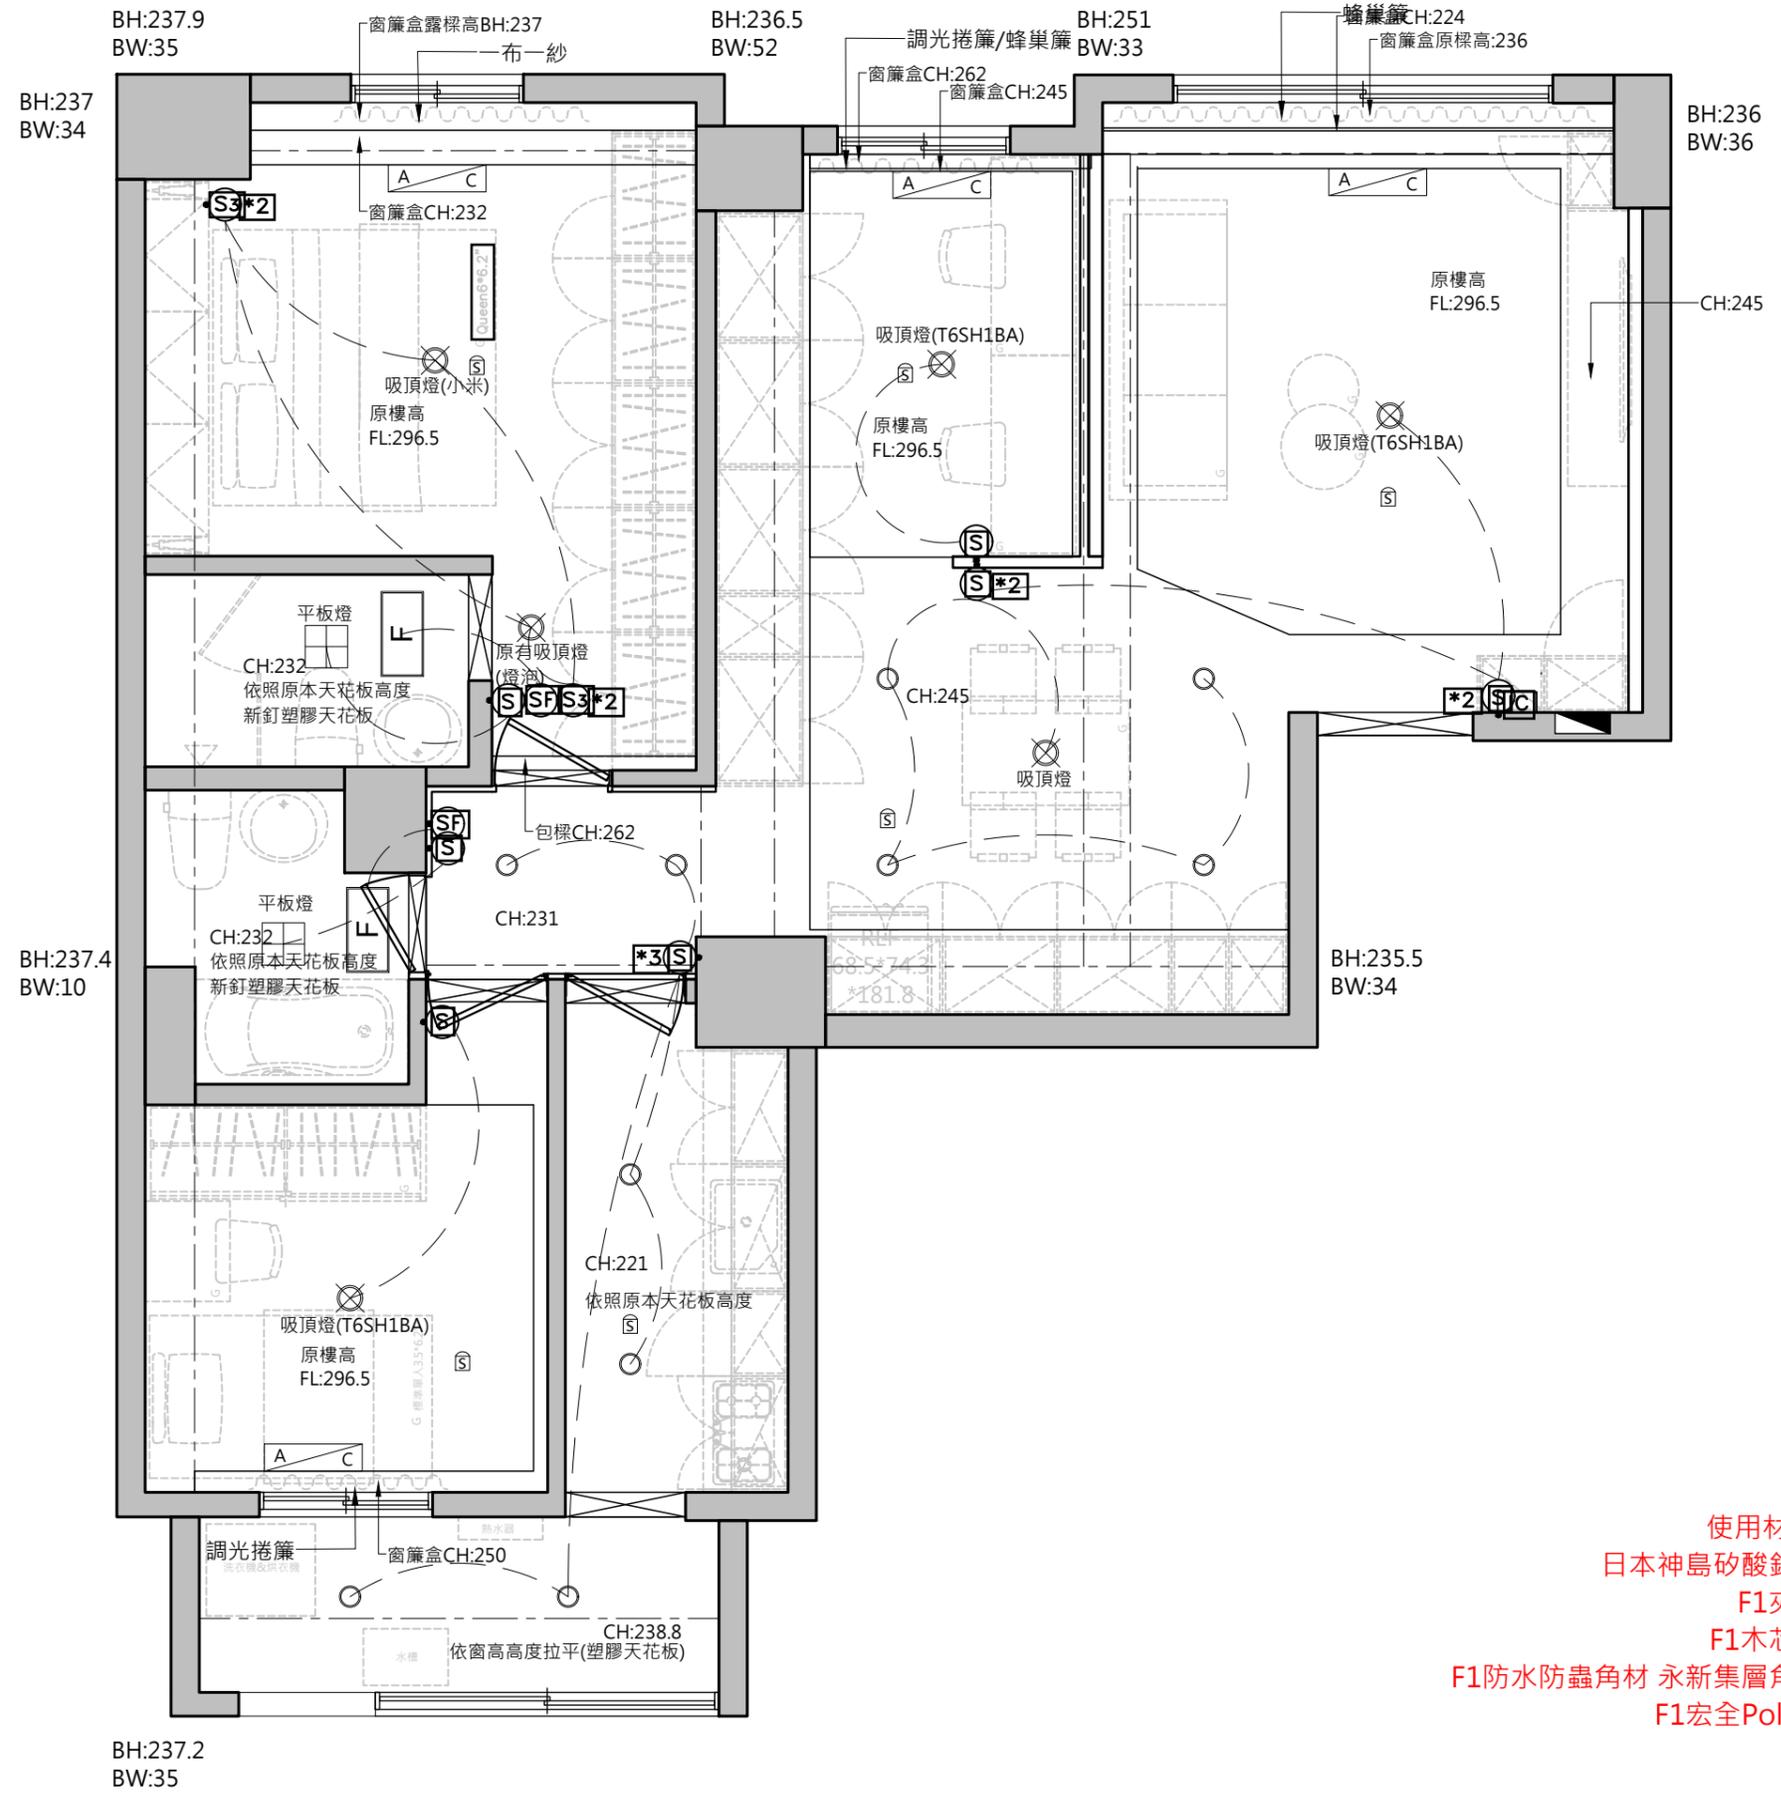

使用材料:  
 日本神島矽酸鈣板  
 F1夾板  
 F1木芯板  
 F1防水防蟲角材 永新集層角材  
 F1宏全Poly板

工程名稱:  
 PROJECT TITLE  
 [REDACTED]  
 PROJECT NUMBER:

索引圖號:  
 DRAWING NUMBER  
 1-6

圖號名稱:  
 DRAWING TITLE  
 天花板配置圖

圖面審核:  
 APPROVED BY

工程負責人:  
 PROJECT MANAGER

設計:  
 DESIGN BY


製圖:  
 DRAWN BY

日期:  
 DATE 2021.07.02

比例:  
 SCALE 1/50

張號:  
 SHEET NO 06

客戶 確認簽章:

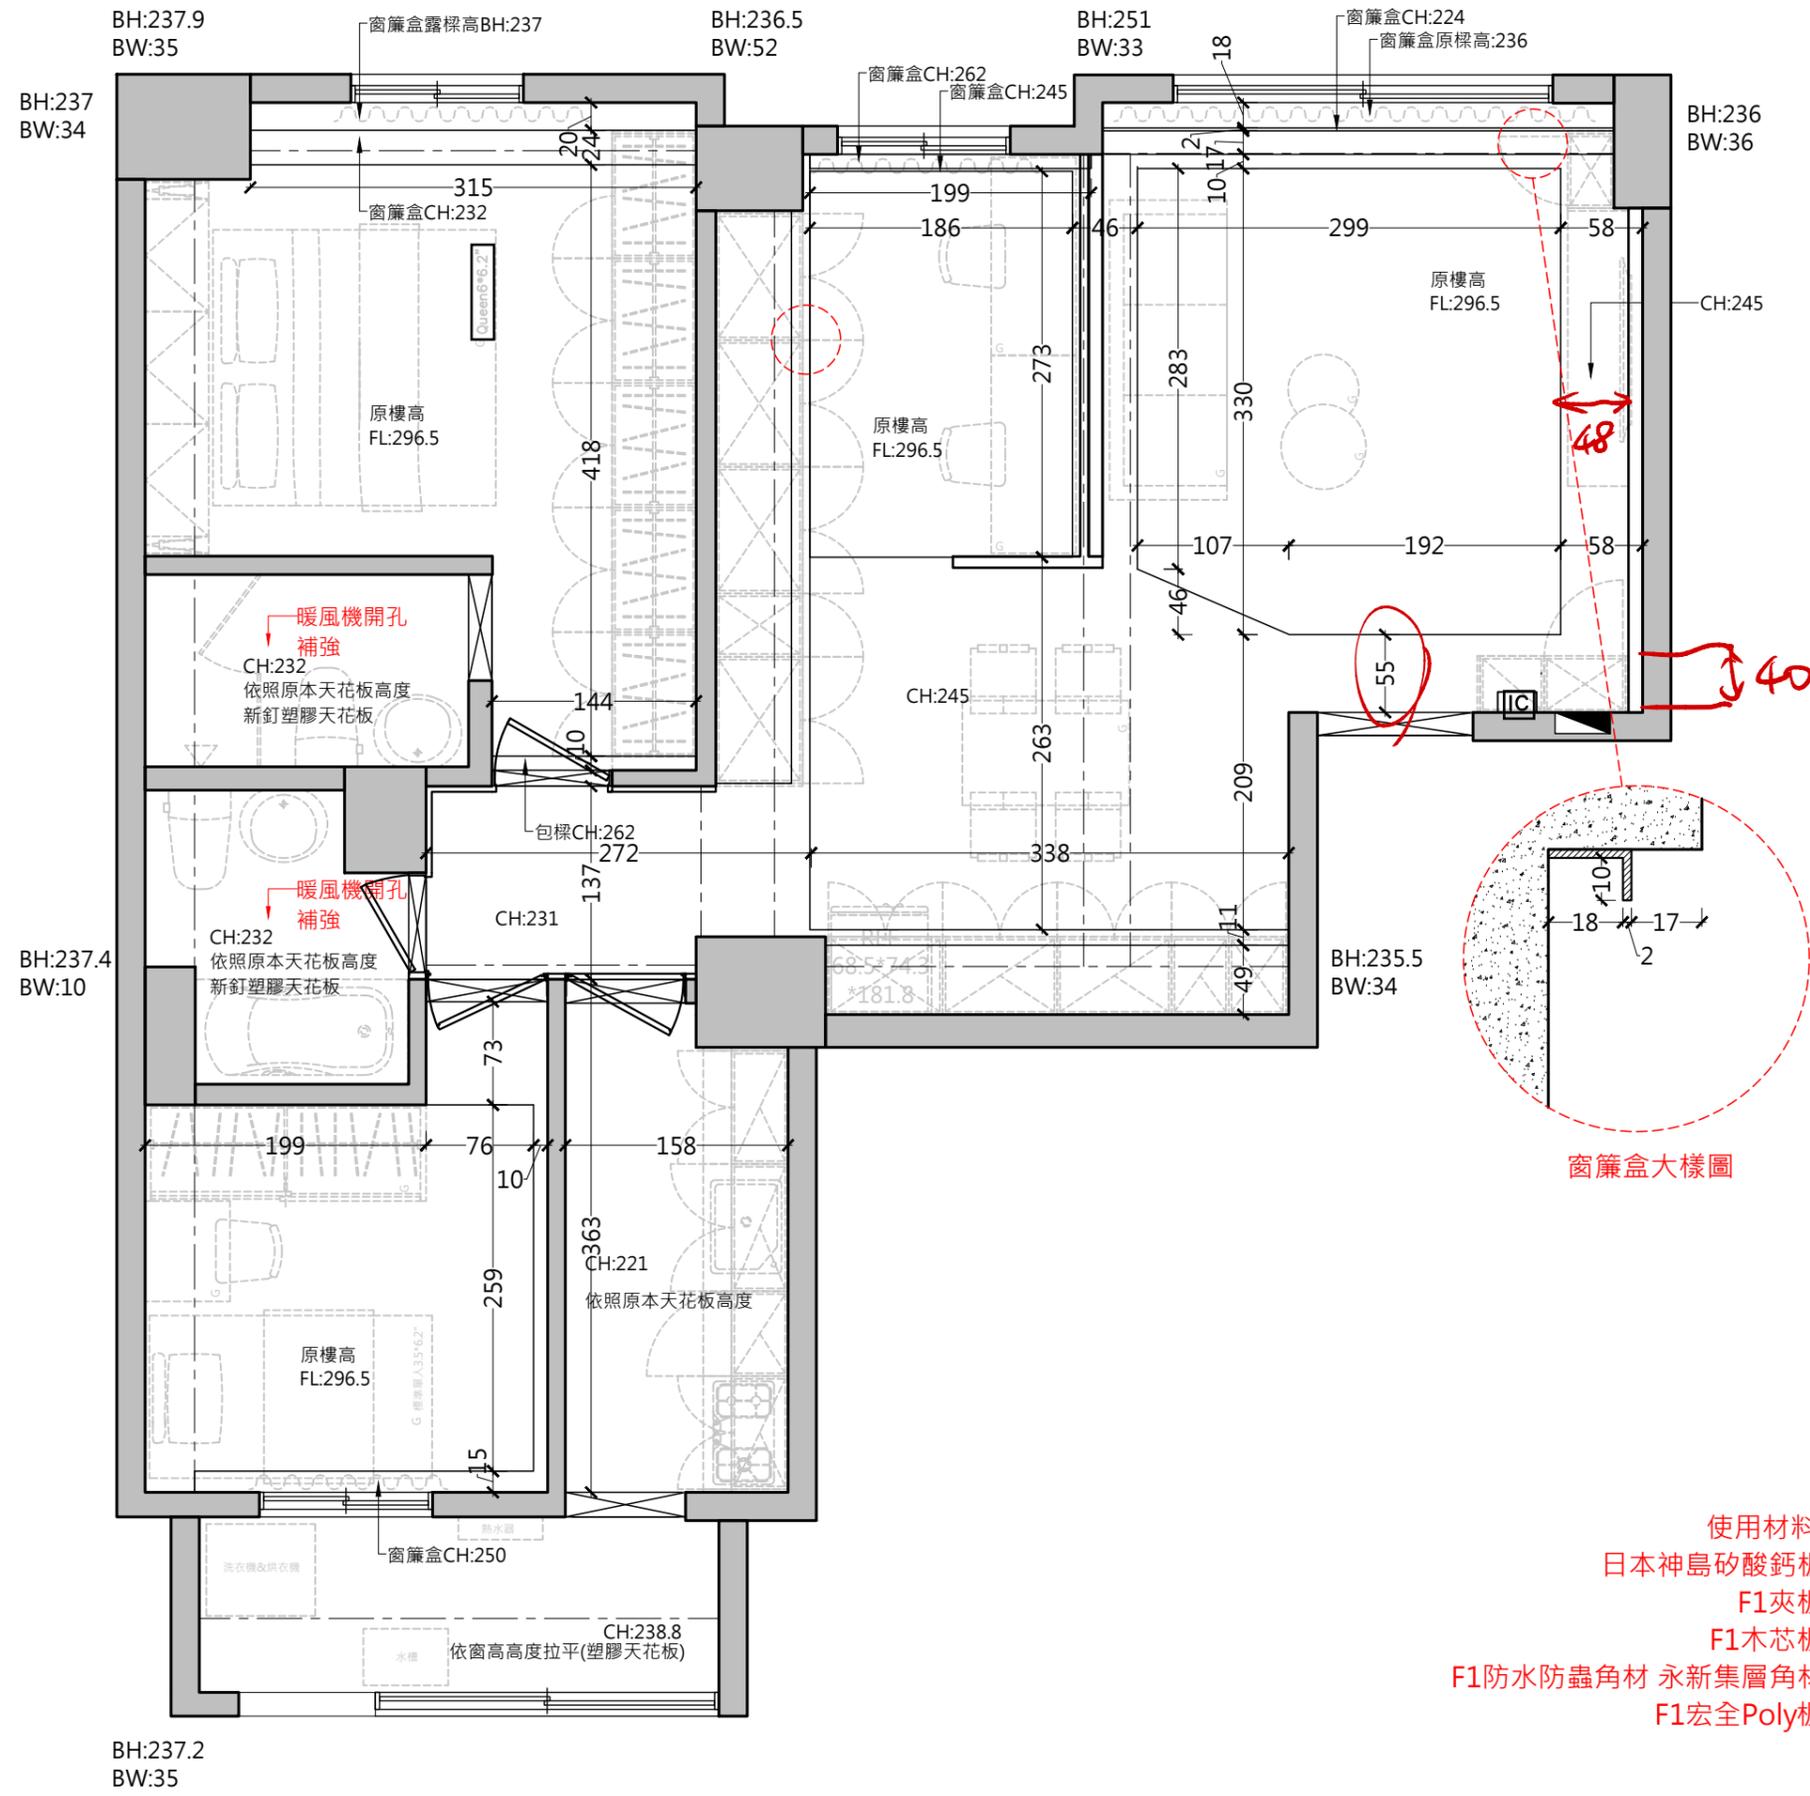

工程名稱:  
PROJECT TITLE

PROJECT NUMBER:

索引圖號:  
DRAWING NUMBER

1-7

圖號名稱:  
DRAWING TITLE

天花板尺寸圖

圖面審核:  
APPROVED BY

工程負責人:  
PROJECT MANAGER

設計:  
DESIGN BY

製圖:  
DRAWN BY

日期:  
DATE 2021.07.02

比例:  
SCALE 1/50

張號:  
SHEET NO 07

客戶 確認簽章:

羽筑空間設計

空間規劃 | 設計 | 專業施工  
台北: 新北市板橋區雙十路二段156號3樓  
新竹: 新竹縣竹北市環北路二段34-5號  
TEL: 03-550-1946 FAX: 03-550-2180  
E-MAIL: yuchuclient@gmail.com

工程名稱:  
PROJECT TITLE

PROJECT NUMBER:

索引圖號:  
DRAWING NUMBER

1-8

圖號名稱:  
DRAWING TITLE

空調配置圖

圖面審核:  
APPROVED BY

工程負責人:  
PROJECT MANAGER


設計: Johnson.D  
DESIGN BY

製圖: Yun  
DRAWN BY

日期: 2021.07.02  
DATE

比例: 1/50 張號: 08  
SCALE SHEET NO

客戶 確認簽章:

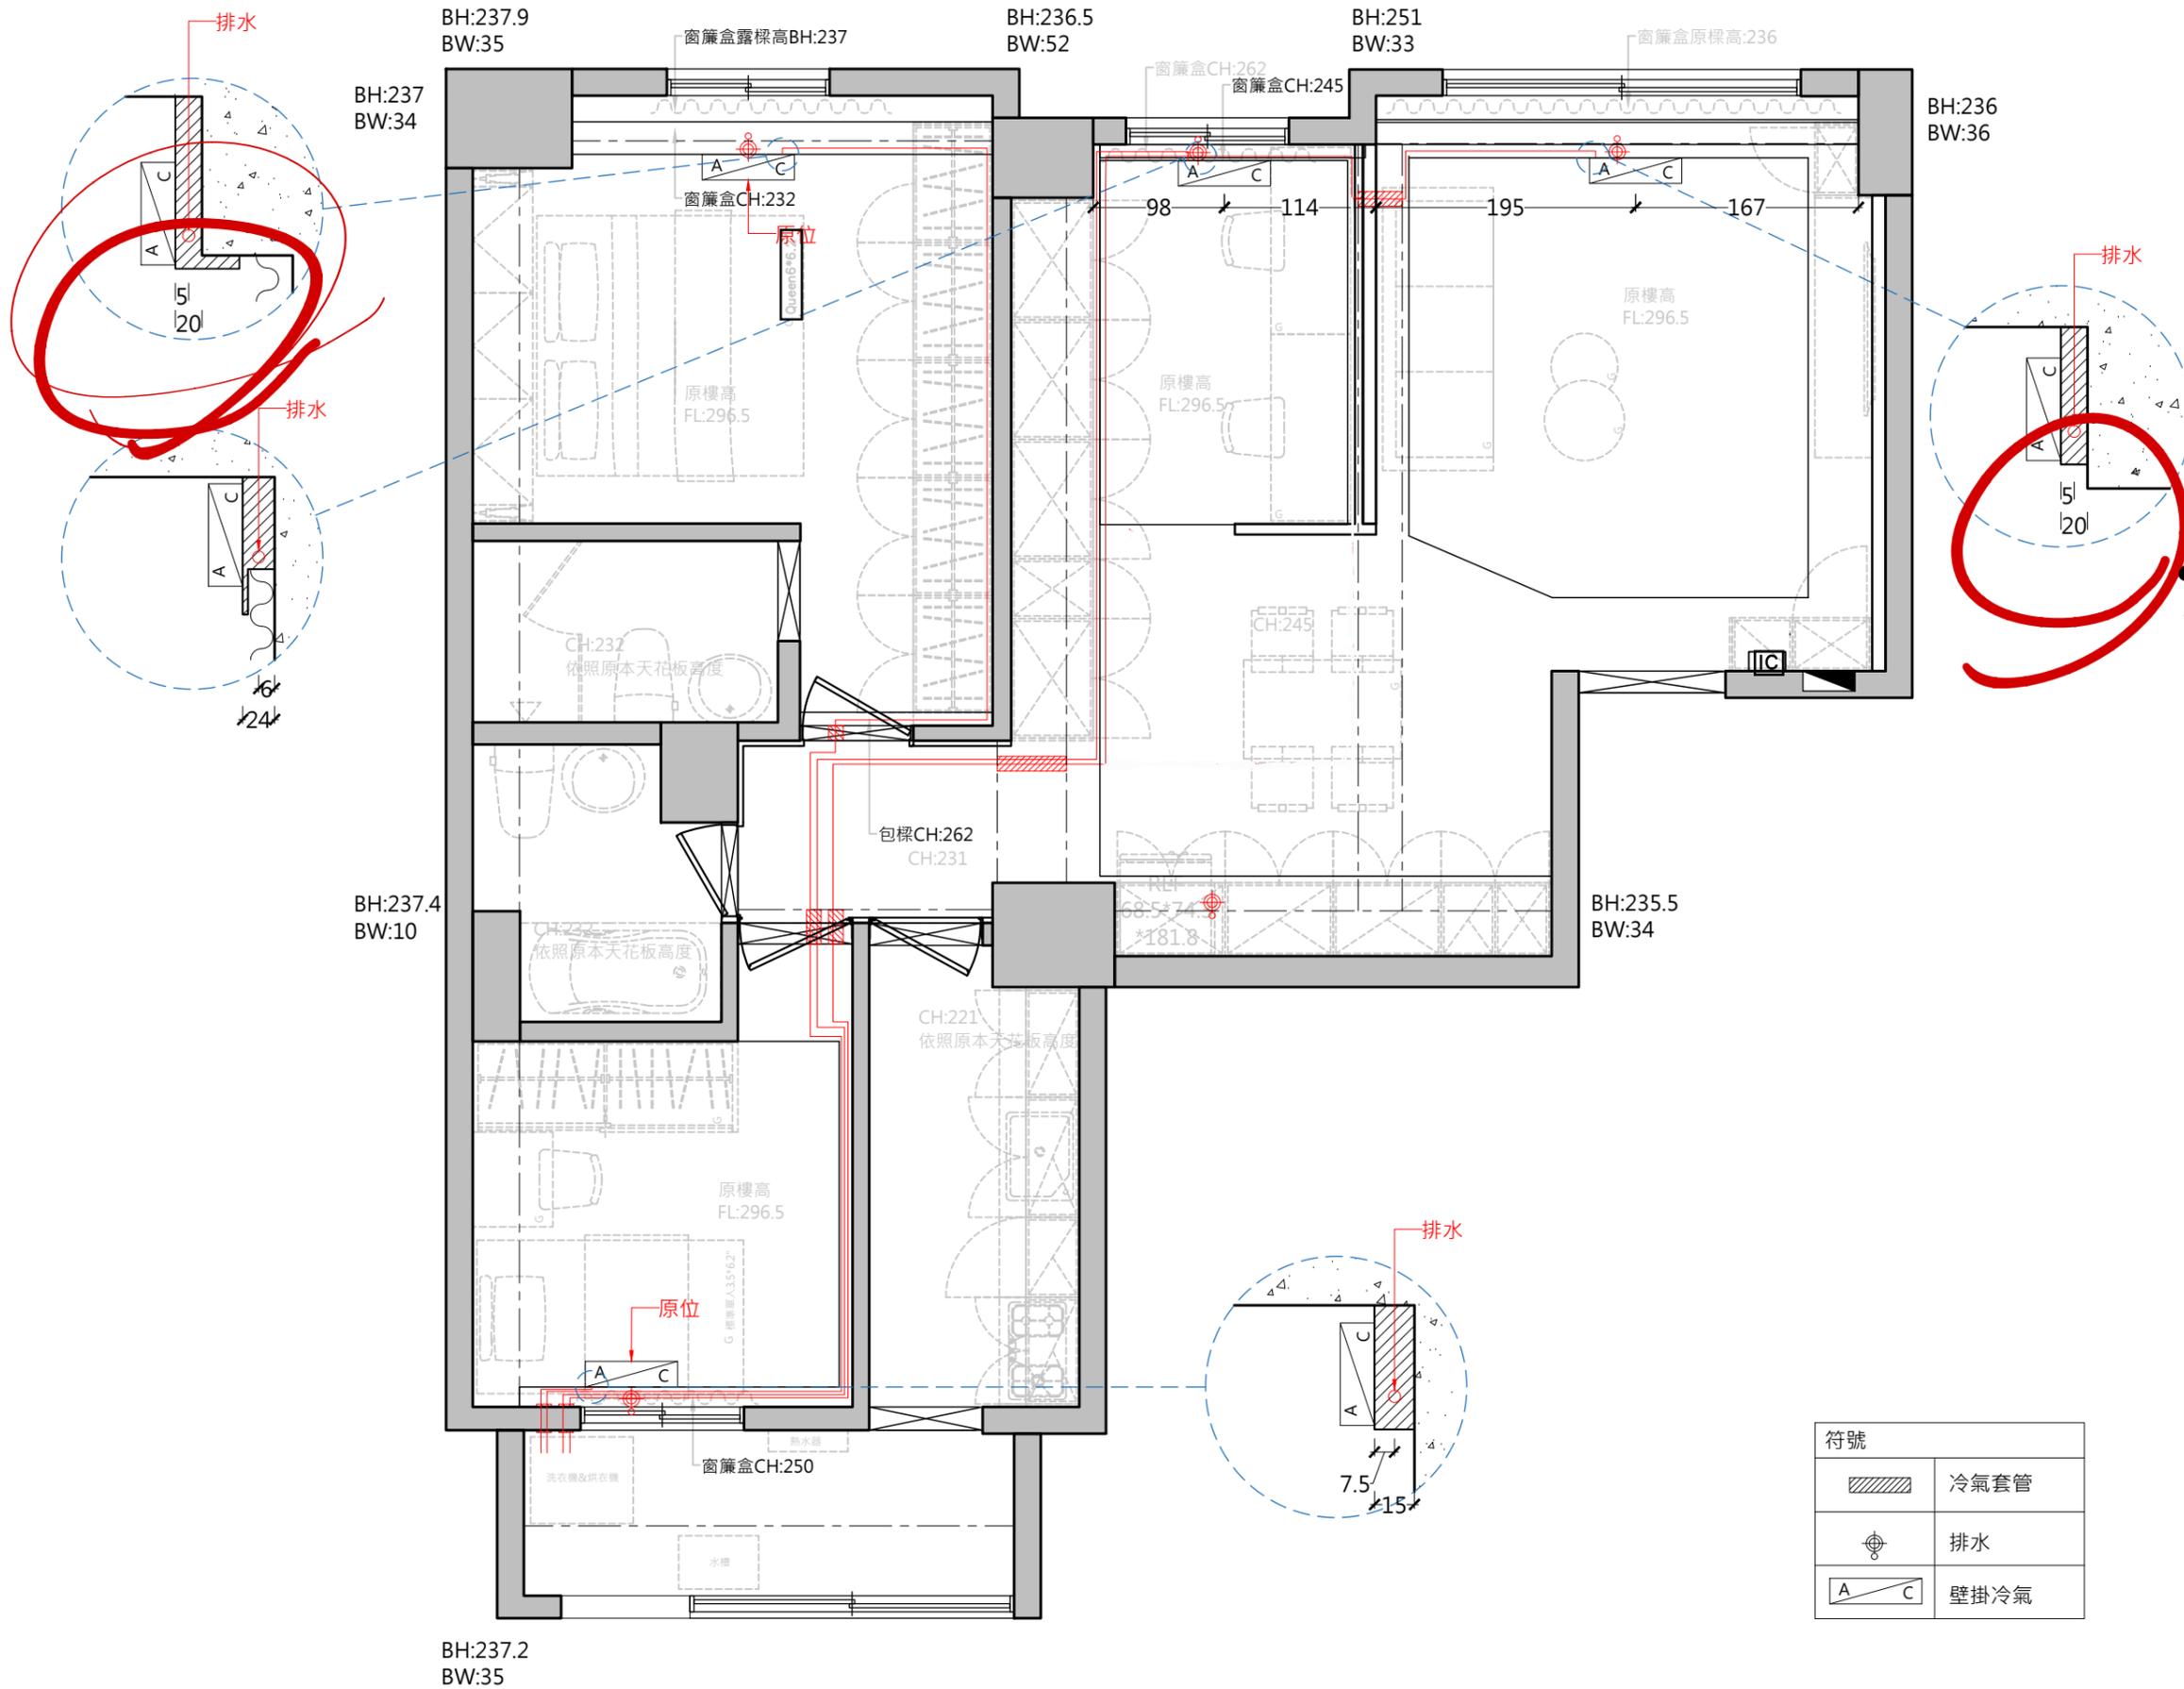

符號	
	冷氣套管
	排水
	壁掛冷氣

羽筑空間設計

空間規劃 | 設計 | 專業施工

台北: 新北市板橋區雙十路二段156號3樓  
新竹: 新竹縣竹北市環北路二段34-5號  
TEL: 03-550-1946 FAX: 03-550-2180  
E-MAIL: yuchuclient@gmail.com

工程名稱:  
PROJECT TITLE



PROJECT NUMBER:

索引圖號:  
DRAWING NUMBER

1-9

圖號名稱:  
DRAWING TITLE

消防配置圖

圖面審核:  
APPROVED BY

工程負責人:  
PROJECT MANAGER


設計: Johnson.D  
DESIGN BY

製圖: Yun  
DRAWN BY

日期: 2021.07.02  
DATE

比例: 1/50  
SCALE  
張號: 09  
SHEET NO

客戶 確認簽章:

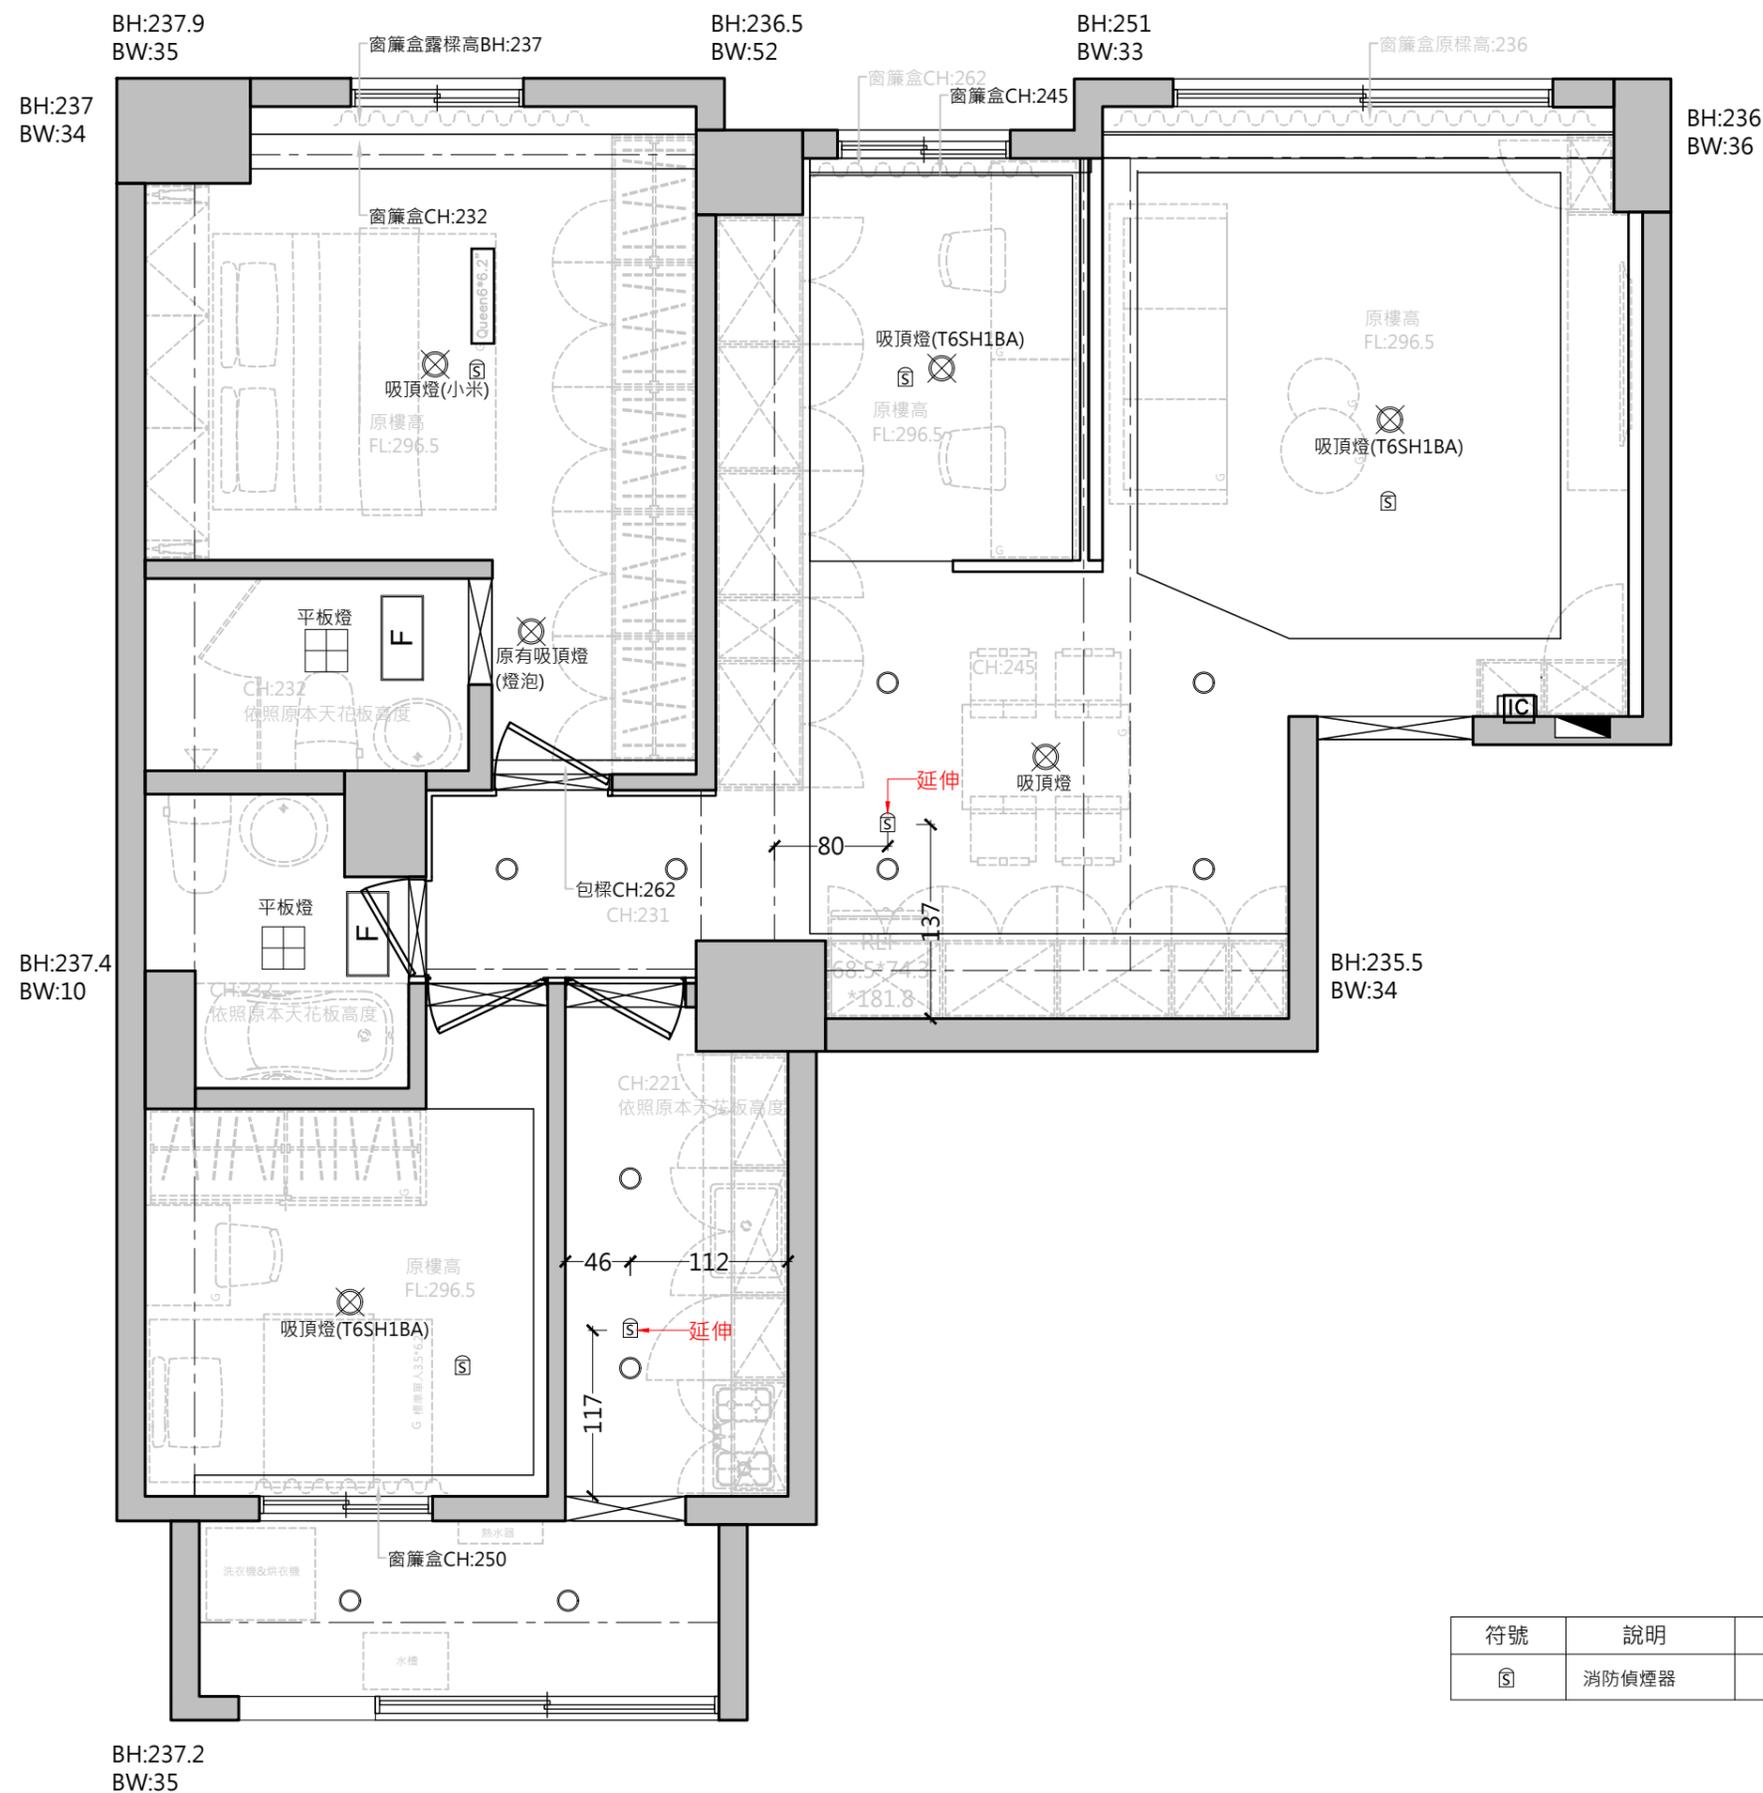

符號	說明	位移
☐	消防偵煙器	2



羽筑空間設計

空間規劃 | 設計 | 專業施工  
台北: 新北市板橋區雙十路二段156號3樓  
新竹: 新竹縣竹北市環北路二段34-5號  
TEL: 03-550-1946 FAX: 03-550-2180  
E-MAIL: yuchuclient@gmail.com

工程名稱:  
PROJECT TITLE



PROJECT NUMBER:

索引圖號:  
DRAWING NUMBER

1-11

圖號名稱:  
DRAWING TITLE

燈具位置圖

圖面審核:  
APPROVED BY

工程負責人:  
PROJECT MANAGER


設計:  
DESIGN BY Johnson.D

製圖:  
DRAWN BY Yun

日期:  
DATE 2021.07.02

比例: 1/50  
SCALE  
張號: 11  
SHEET NO

客戶 確認簽章:

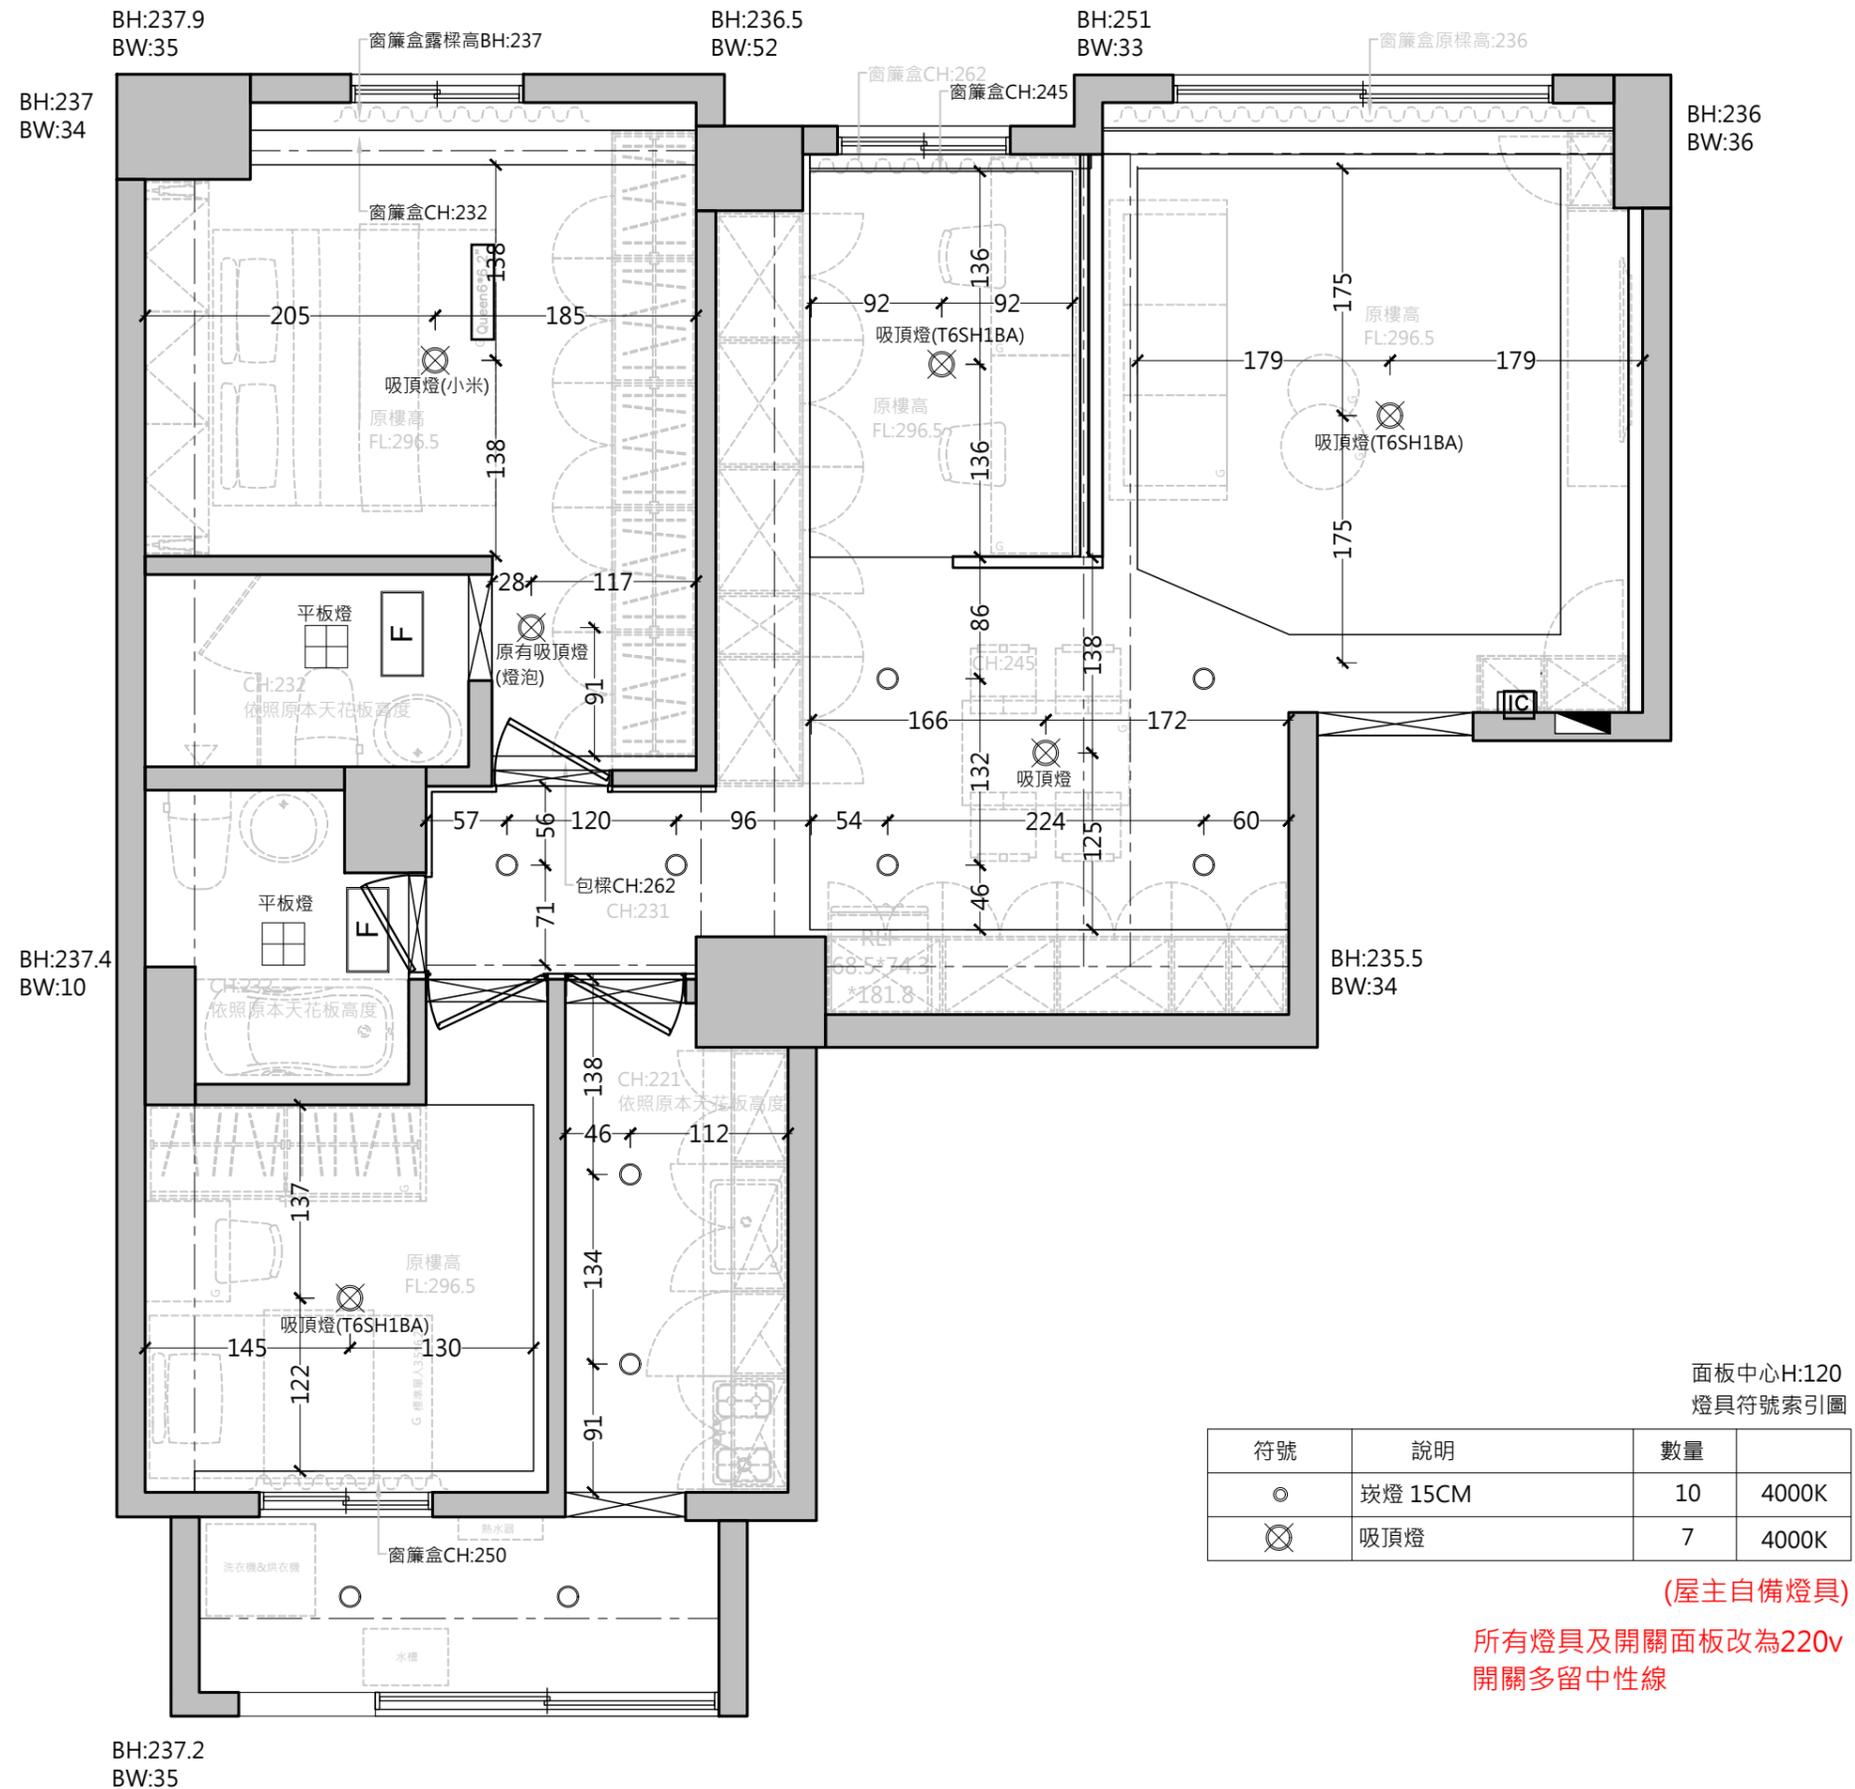

BH:237.2  
BW:35

羽筑空間設計

空間規劃 | 設計 | 專業施工  
台北: 新北市板橋區雙十路二段156號3樓  
新竹: 新竹縣竹北市環北路二段34-5號  
TEL: 03-550-1946 FAX: 03-550-2180  
E-MAIL: yuchucient@gmail.com

工程名稱:  
PROJECT TITLE



PROJECT NUMBER:

索引圖號:  
DRAWING NUMBER

1-12

圖號名稱:  
DRAWING TITLE

燈具迴路配置圖

圖面審核:  
APPROVED BY

工程負責人:  
PROJECT MANAGER


設計:  
DESIGN BY Johnson.D

製圖:  
DRAWN BY Yun

日期:  
DATE 2021.07.02

比例: 1/50  
SCALE  
張號: 12  
SHEET NO

客戶 確認簽章:

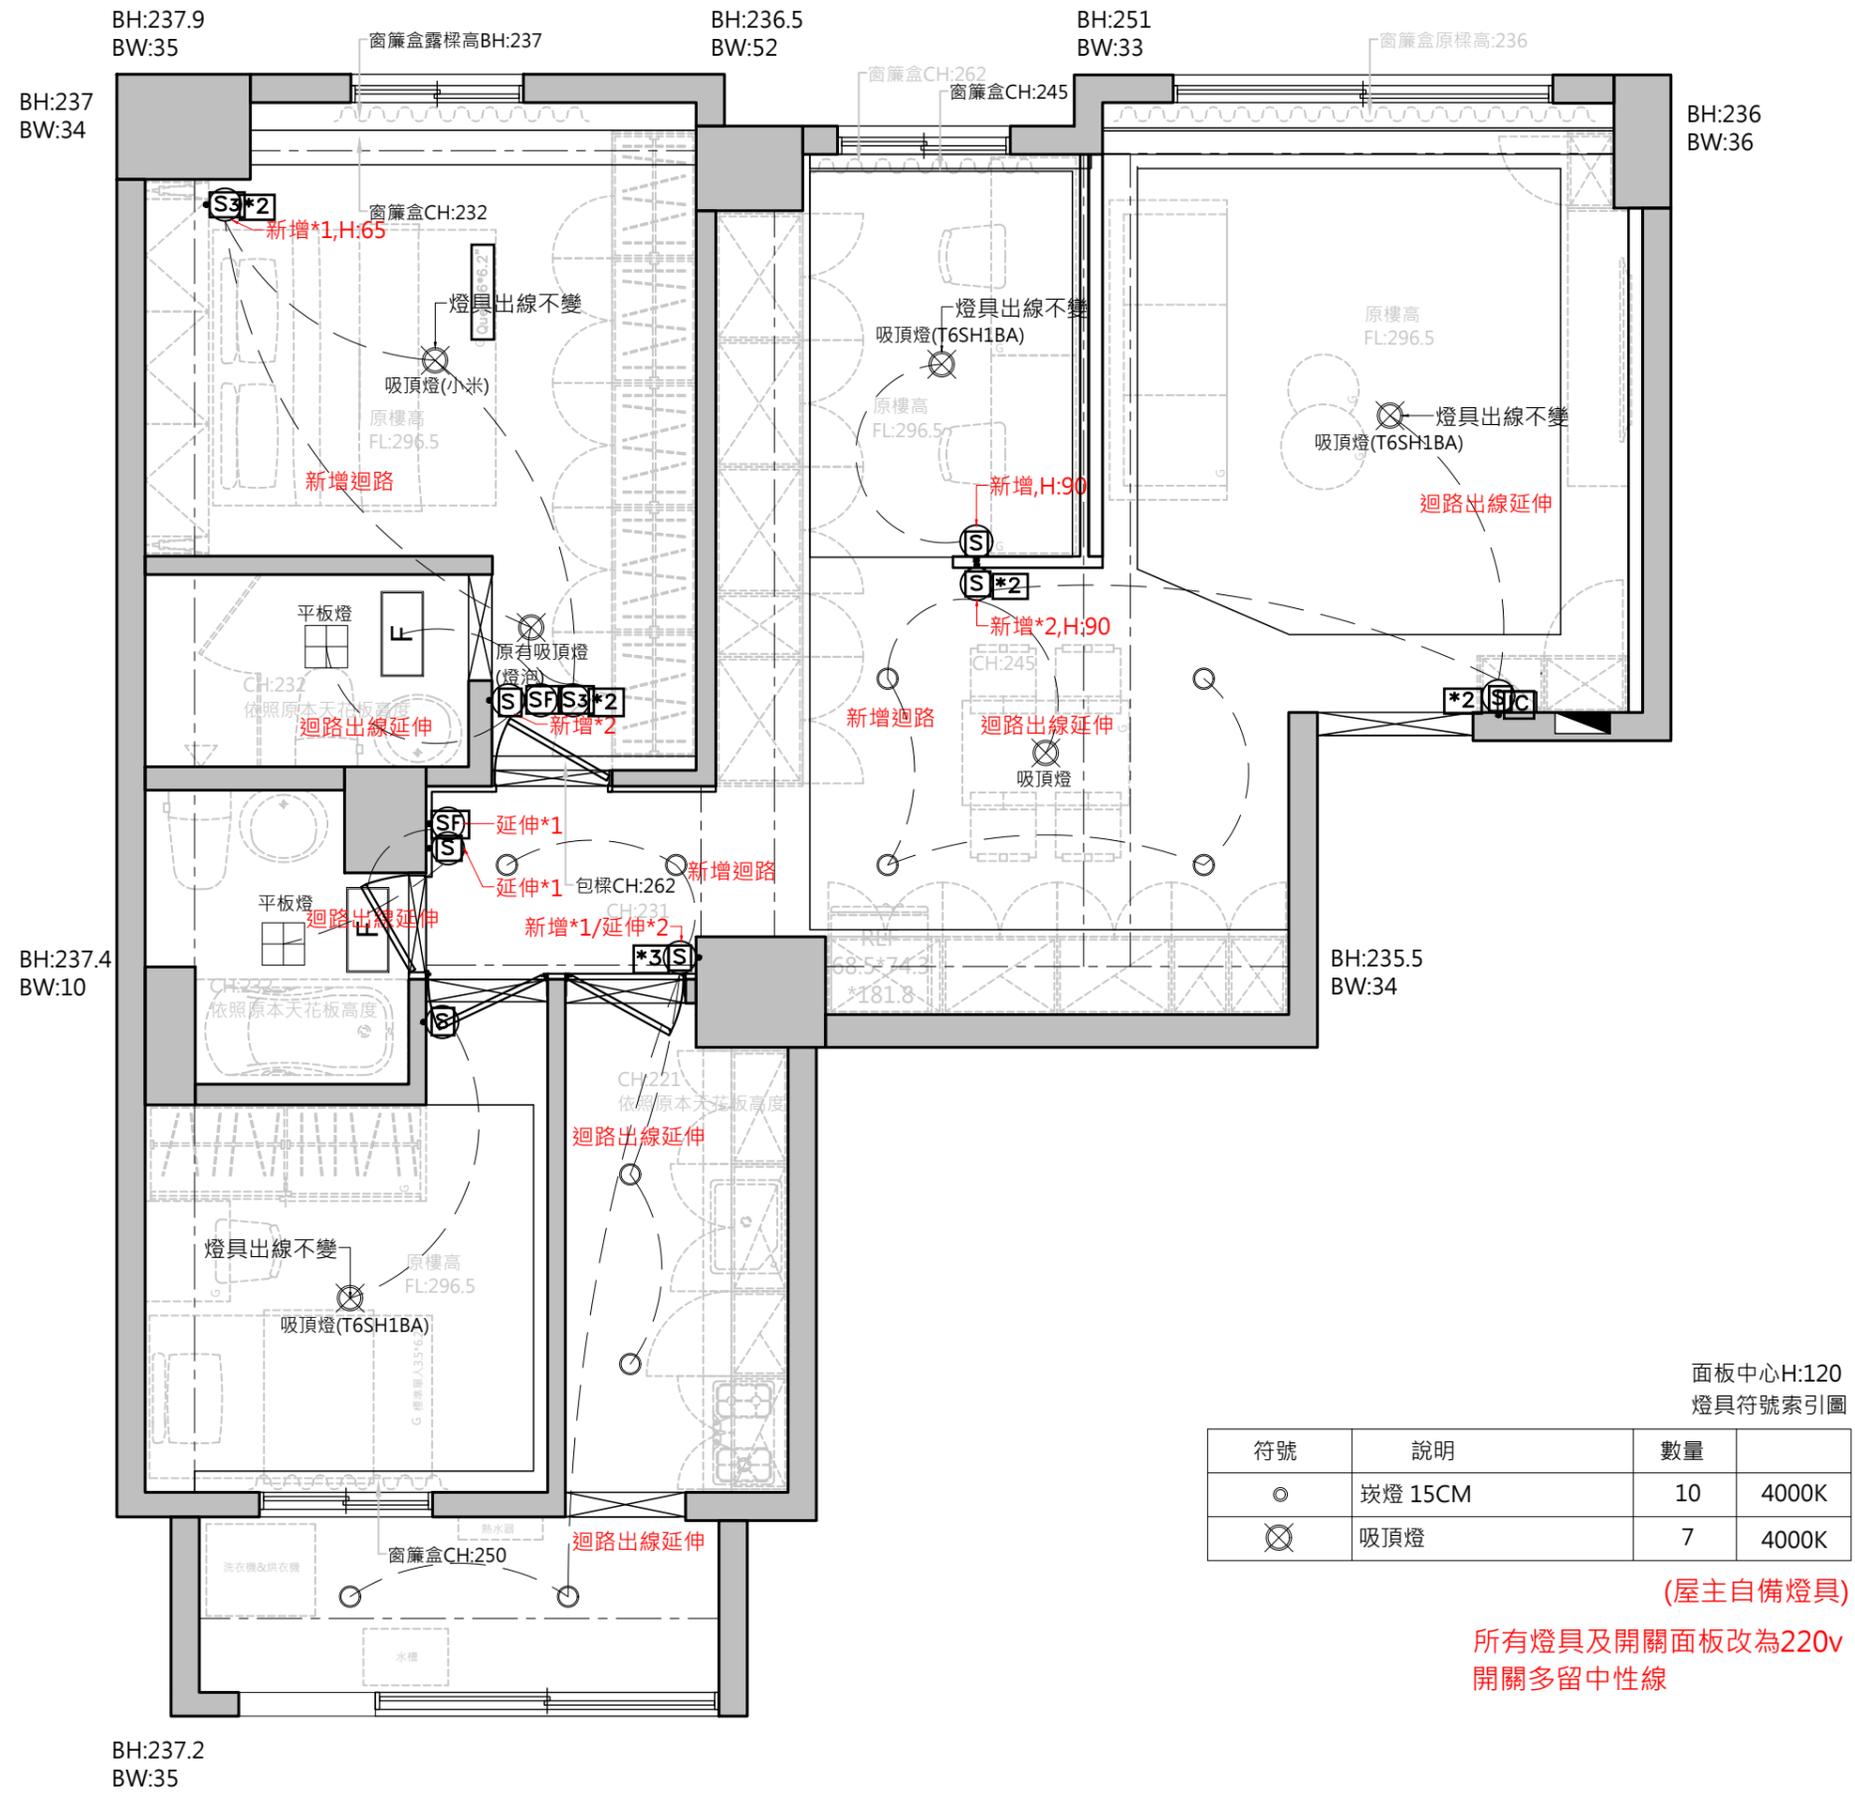

BH:237.9  
BW:35

BH:236.5  
BW:52

BH:251  
BW:33

BH:236  
BW:36

BH:237  
BW:34

BH:237.4  
BW:10

BH:235.5  
BW:34

BH:237.2  
BW:35



羽筑空間設計

空間規劃 | 設計 | 專業施工

台北: 新北市板橋區雙十路二段156號3樓  
新竹: 新竹縣竹北市環北路二段34-5號  
TEL: 03-550-1946 FAX: 03-550-2180  
E-MAIL: yuchuclient@gmail.com

工程名稱:  
PROJECT TITLE



PROJECT NUMBER:

索引圖號:  
DRAWING NUMBER

1-14

圖號名稱:  
DRAWING TITLE

插座弱電配置圖

圖面審核:  
APPROVED BY

工程負責人:  
PROJECT MANAGER

設計:  
DESIGN BY Johnson.D


製圖:  
DRAWN BY Yun

日期:  
DATE 2021.07.02

比例:  
SCALE 1/50

張號:  
SHEET NO 14

客戶 確認簽章:

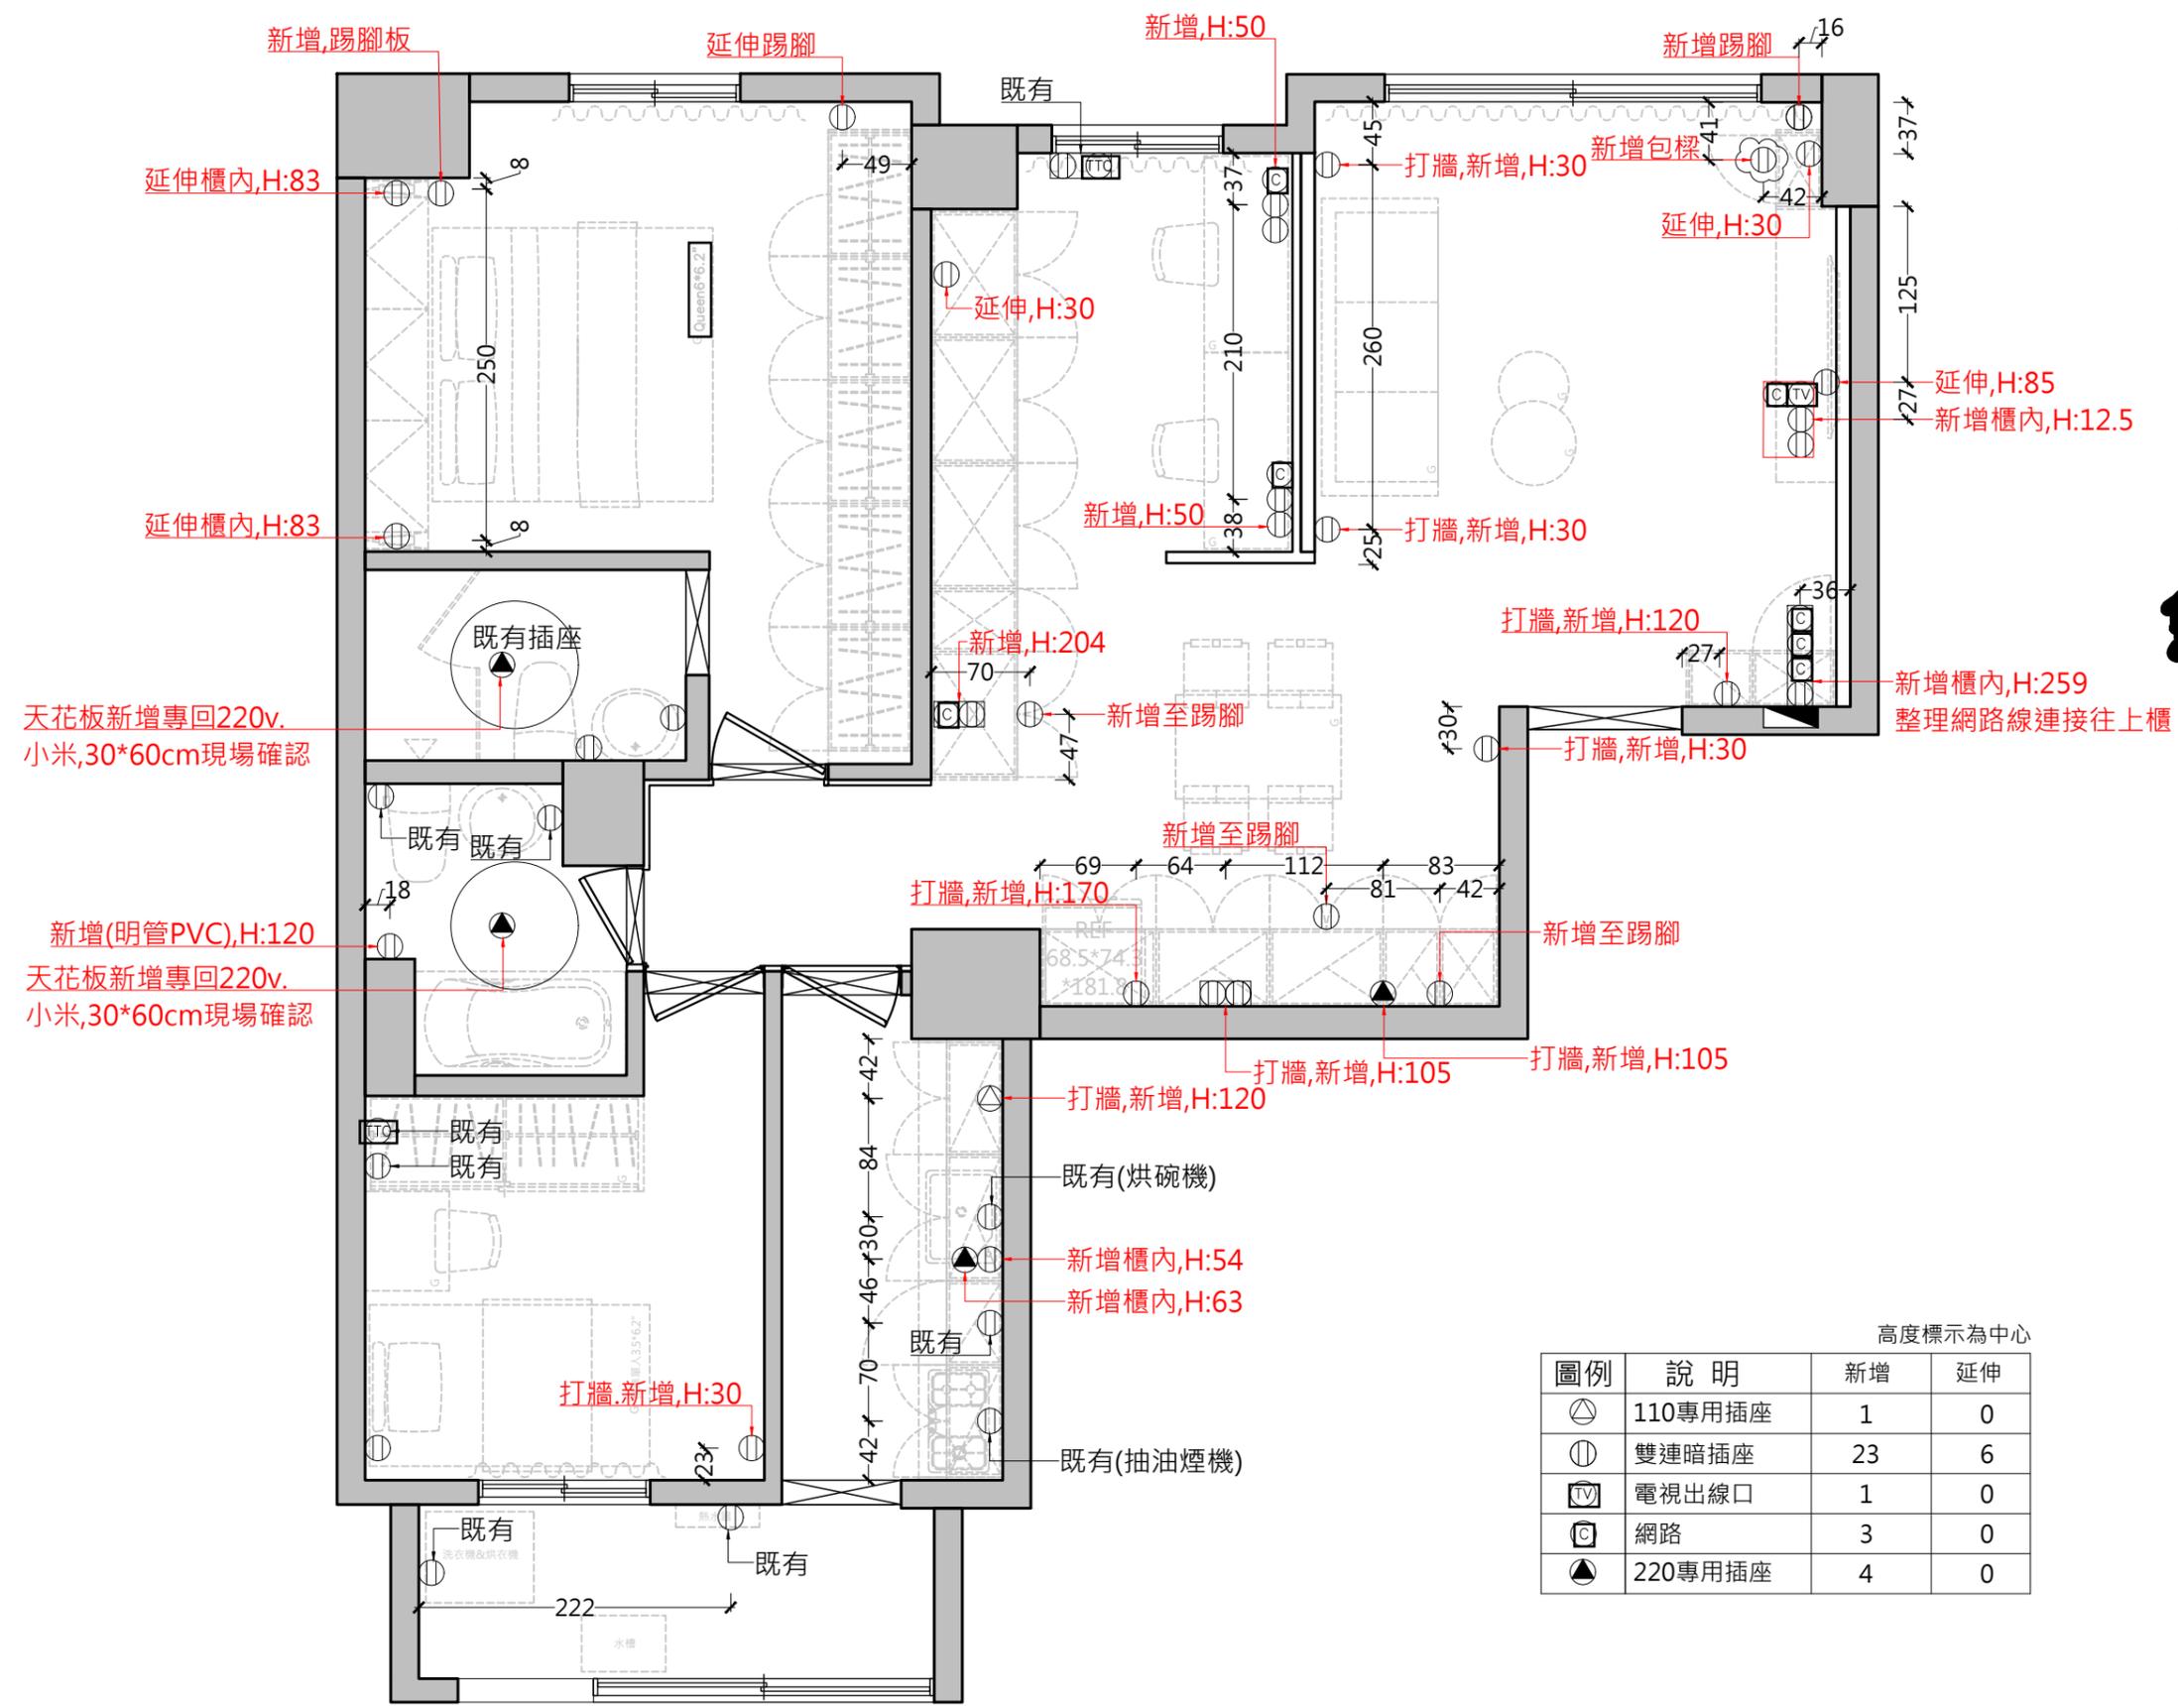

高度標示為中心

圖例	說明	新增	延伸
⊙	110專用插座	1	0
⊖	雙連暗插座	23	6
TV	電視出線口	1	0
C	網路	3	0
▲	220專用插座	4	0

羽筑空間設計

空間規劃 | 設計 | 專業施工  
台北: 新北市板橋區雙十路二段156號3樓  
新竹: 新竹縣竹北市環北路二段34-5號  
TEL: 03-550-1946 FAX: 03-550-2180  
E-MAIL: yuchuclient@gmail.com

工程名稱:  
PROJECT TITLE



PROJECT NUMBER:

索引圖號:  
DRAWING NUMBER

1-15

圖號名稱:  
DRAWING TITLE

油漆配置圖

圖面審核:  
APPROVED BY

工程負責人:  
PROJECT MANAGER

設計:  
DESIGN BY Johnson.D


製圖:  
DRAWN BY Yun

日期:  
DATE 2021.07.02

比例:  
SCALE 1/50

張號:  
SHEET NO 15

客戶 確認簽章:

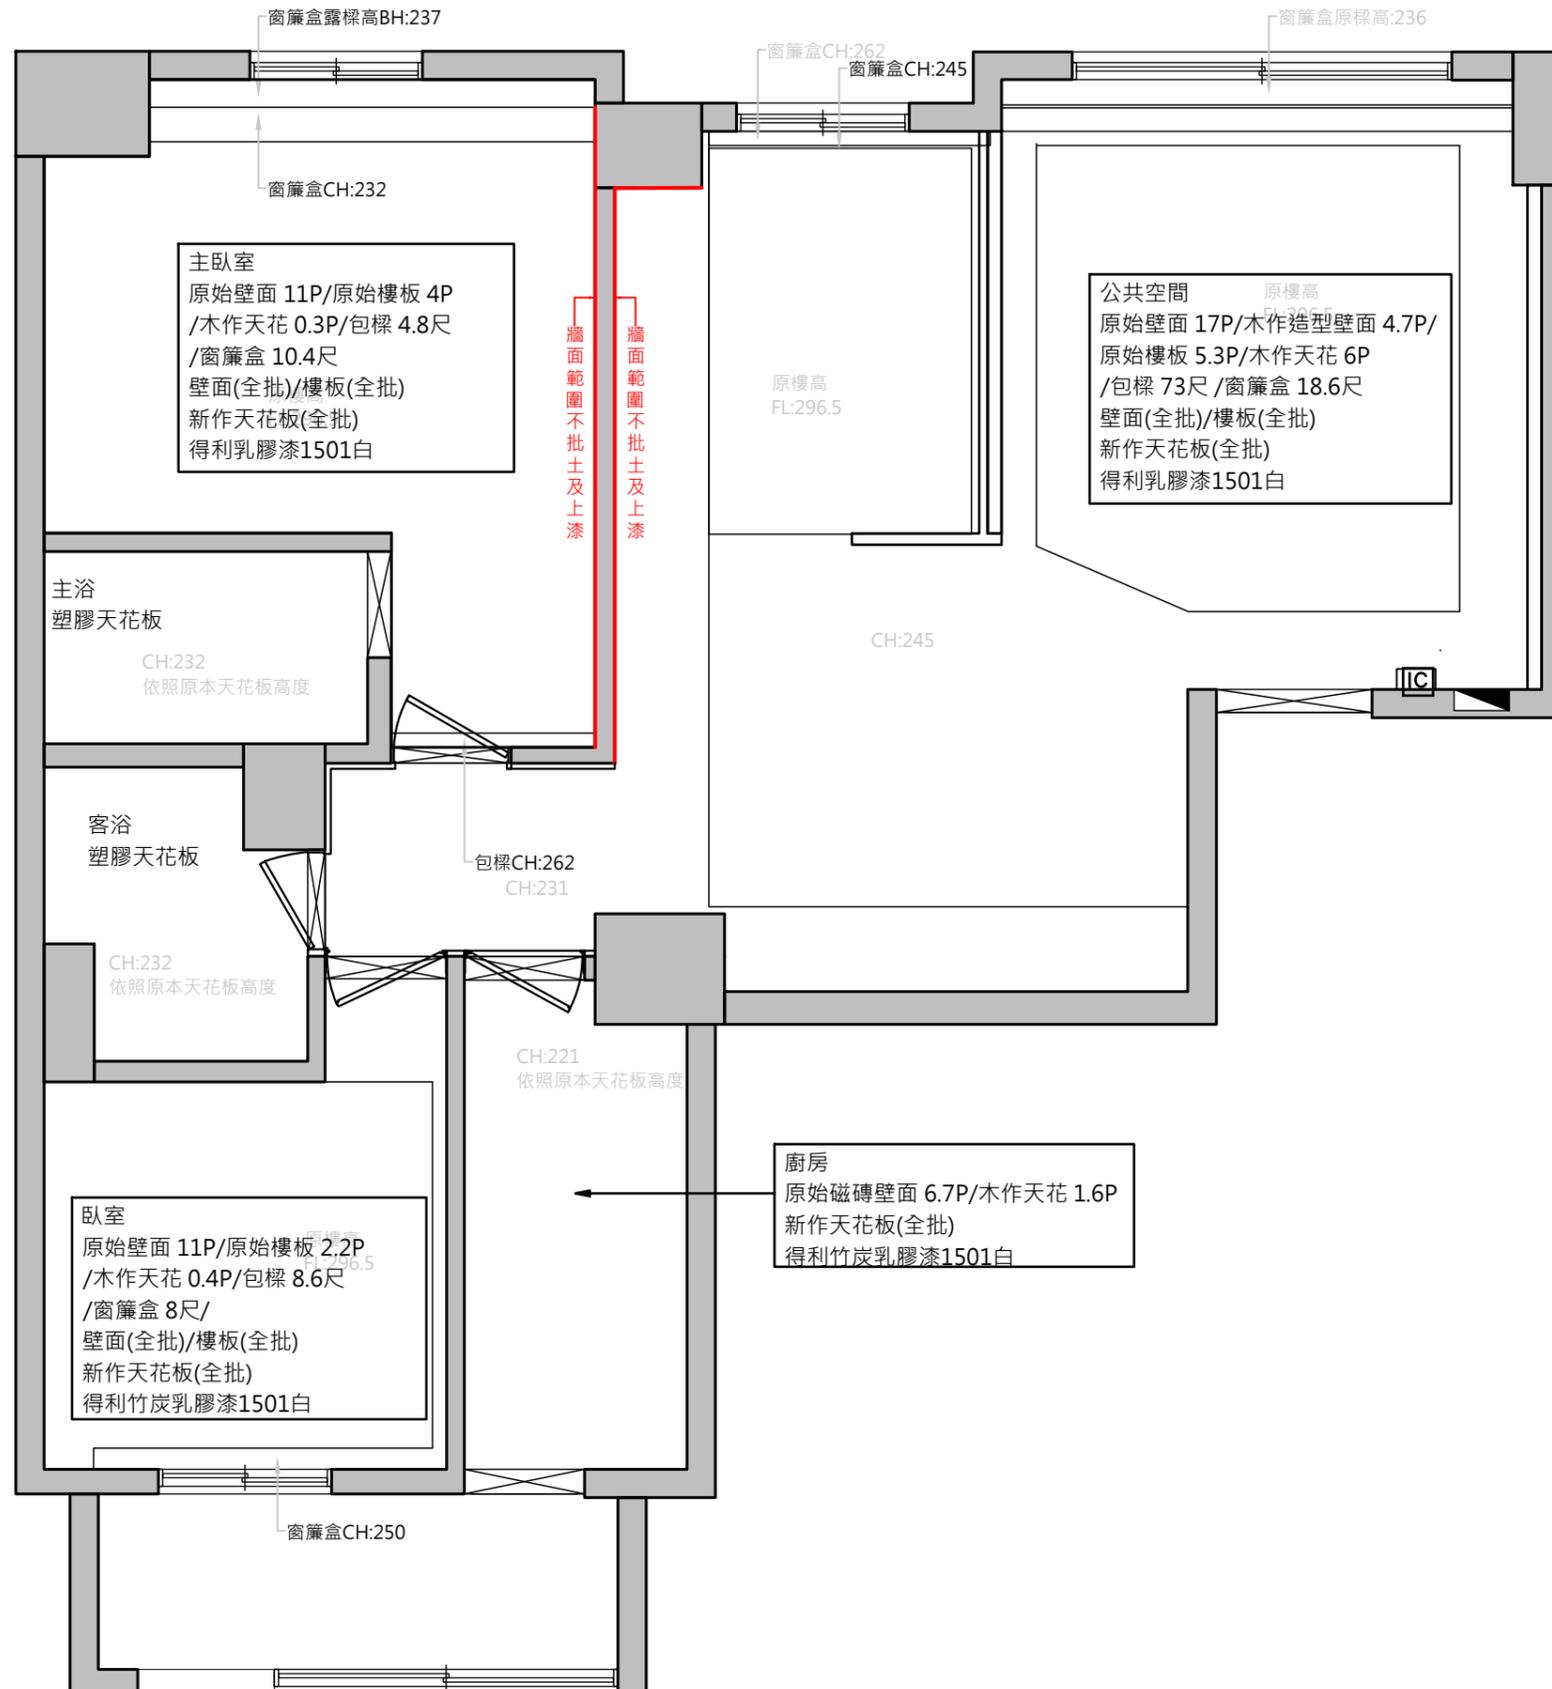

羽筑空間設計

空間規劃 | 設計 | 專業施工  
 台北: 新北市板橋區雙十路二段156號3樓  
 新竹: 新竹縣竹北市環北路二段34-5號  
 TEL: 03-550-1946 FAX: 03-550-2180  
 E-MAIL: yuchuclient@gmail.com

工程名稱:  
PROJECT TITLE



PROJECT NUMBER:

索引圖號:  
DRAWING NUMBER

1-16

圖號名稱:  
DRAWING TITLE

地坪圖

圖面審核:  
APPROVED BY

工程負責人:  
PROJECT MANAGER

設計: Johnson.D  
DESIGN BY


製圖: Yun  
DRAWN BY

日期: 2021.07.02  
DATE

比例: 1/50  
SCALE

張號: 16  
SHEET NO

客戶 確認簽章:

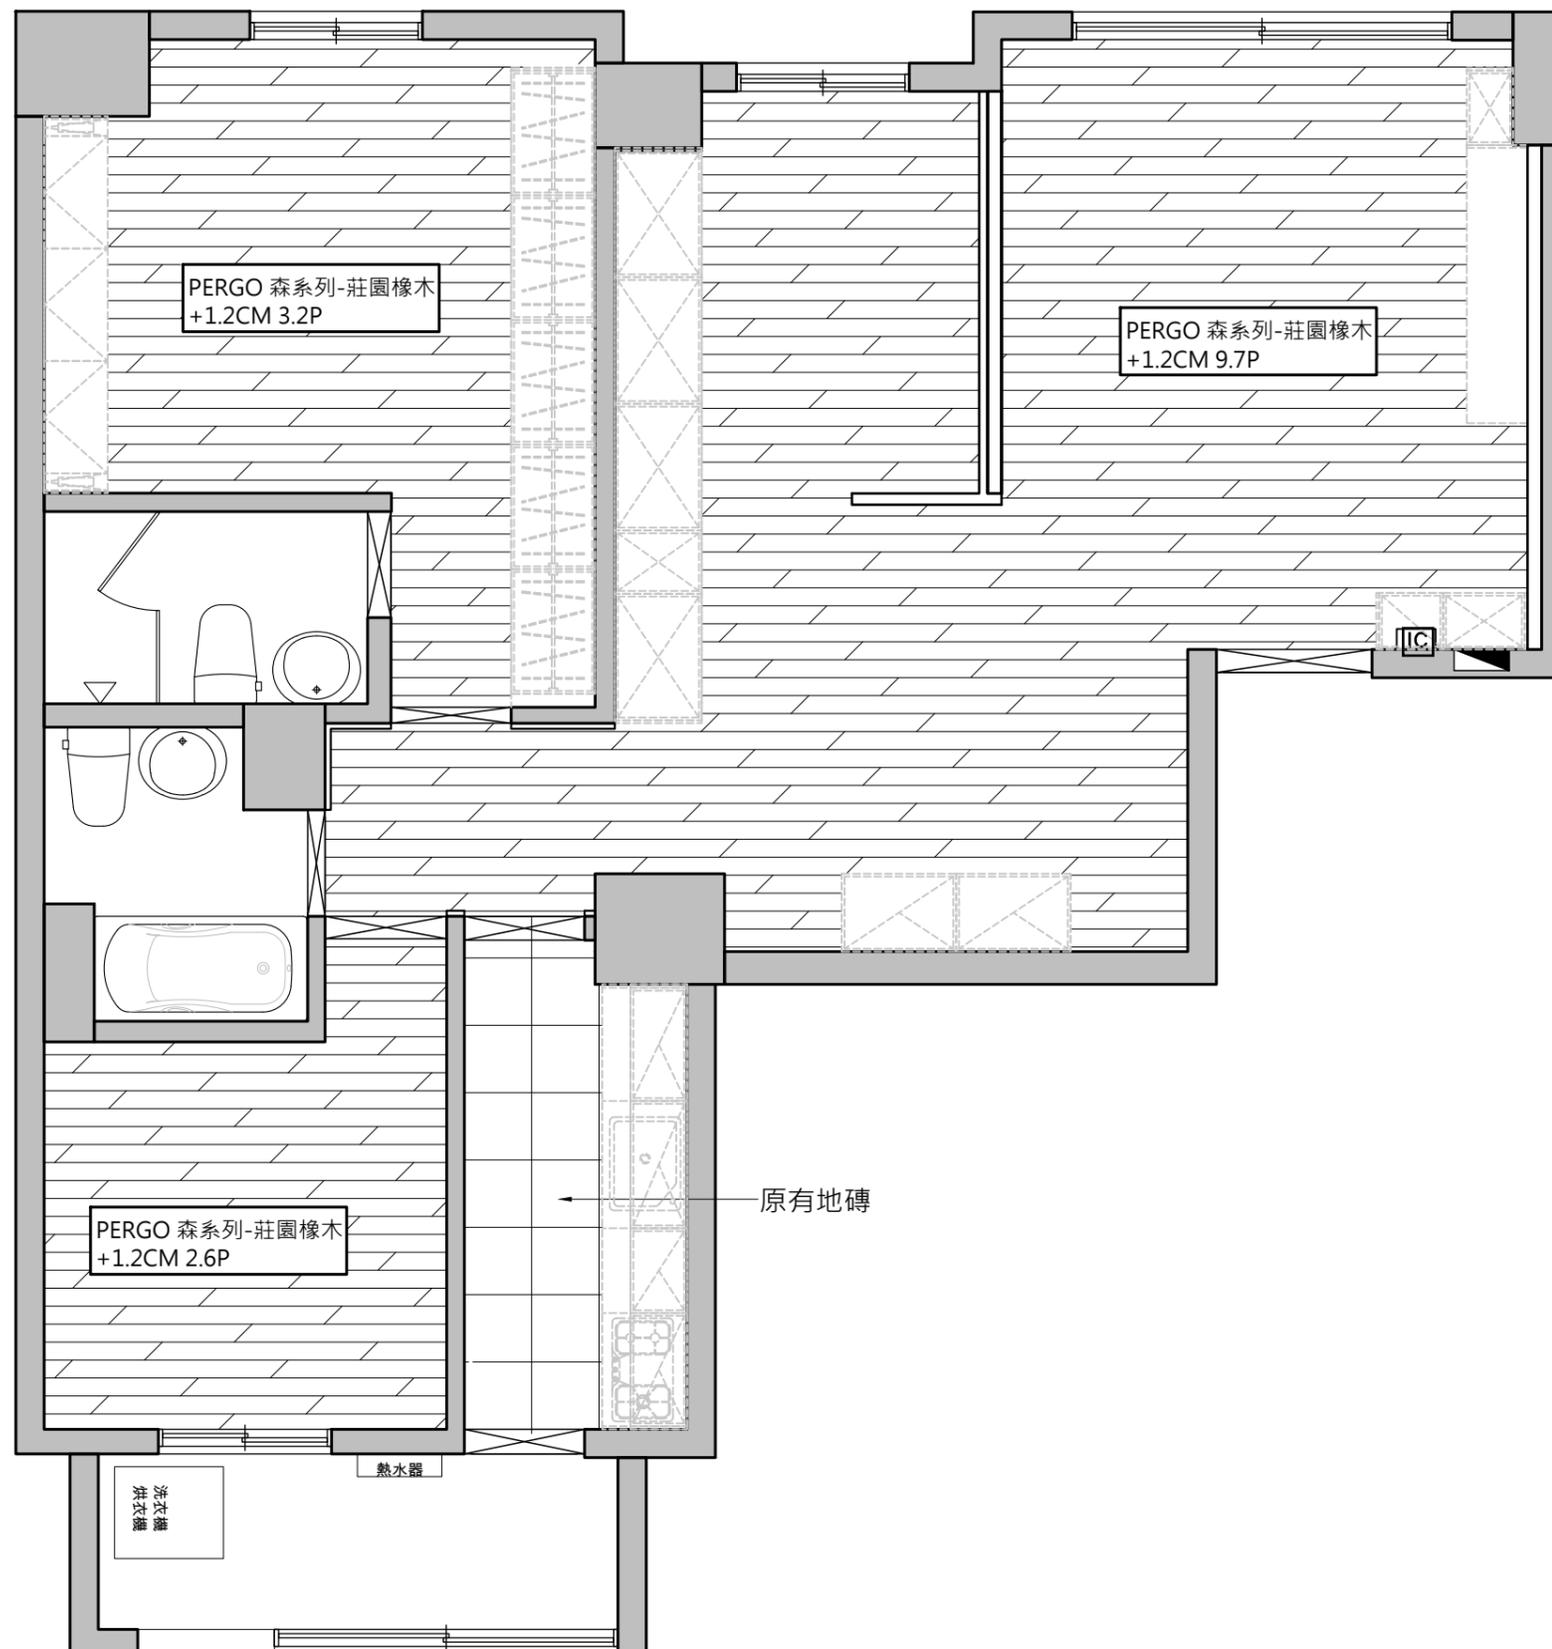

羽筑空間設計

空間規劃 | 設計 | 專業施工  
台北: 新北市板橋區雙十路二段156號3樓  
新竹: 新竹縣竹北市環北路二段34-5號  
TEL: 03-550-1946 FAX: 03-550-2180  
E-MAIL: yuchuclient@gmail.com

工程名稱:  
PROJECT TITLE



PROJECT NUMBER:

索引圖號:  
DRAWING NUMBER

1-17

圖號名稱:  
DRAWING TITLE

給排水圖

圖面審核:  
APPROVED BY

工程負責人:  
PROJECT MANAGER

設計: Johnson.D  
DESIGN BY


製圖: Yun  
DRAWN BY

日期: 2021.07.02  
DATE

比例: 1/50  
SCALE

張號: 17  
SHEET NO

客戶 確認簽章:

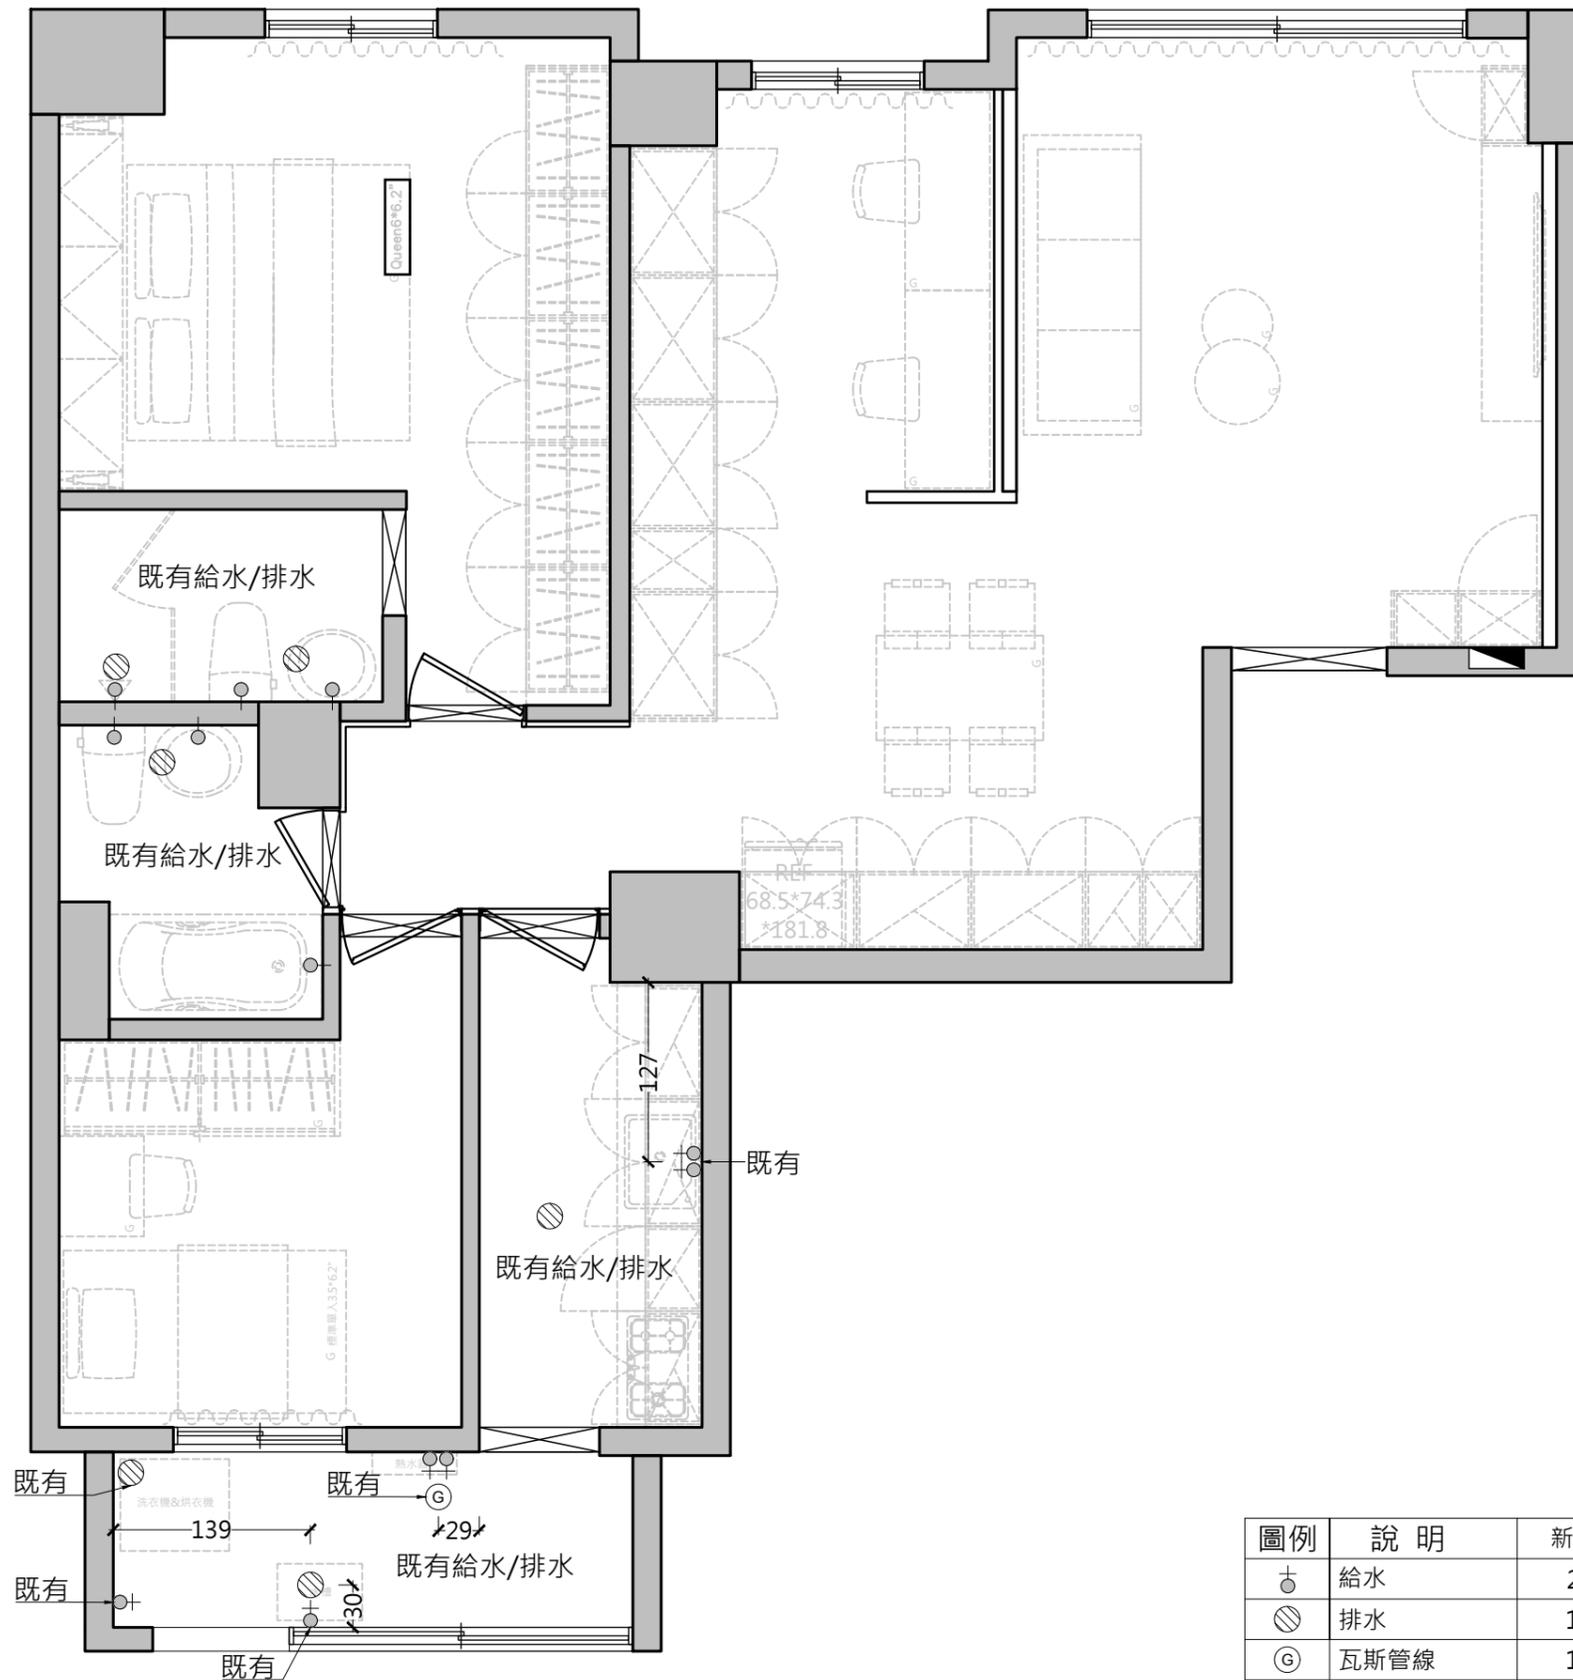


圖例	說明	新增	延伸
⊕	給水	2	0
⊗	排水	1	0
⊙	瓦斯管線	1	0

羽筑空間設計

空間規劃 | 設計 | 專業施工

台北: 新北市板橋區雙十路二段156號3樓  
新竹: 新竹縣竹北市環北路二段34-5號  
TEL: 03-550-1946 FAX: 03-550-2180  
E-MAIL: yuchuclient@gmail.com

工程名稱:  
PROJECT TITLE

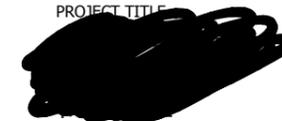

PROJECT NUMBER:

索引圖號:  
DRAWING NUMBER

2-0

圖號名稱:  
DRAWING TITLE

平面配置索引圖

圖面審核:  
APPROVED BY

工程負責人:  
PROJECT MANAGER

設計: Johnson.D  
DESIGN BY


製圖: Yun  
DRAWN BY

日期: 2021.07.02  
DATE

比例: 1/50  
SCALE

張號: 18  
SHEET NO

客戶 確認簽章:

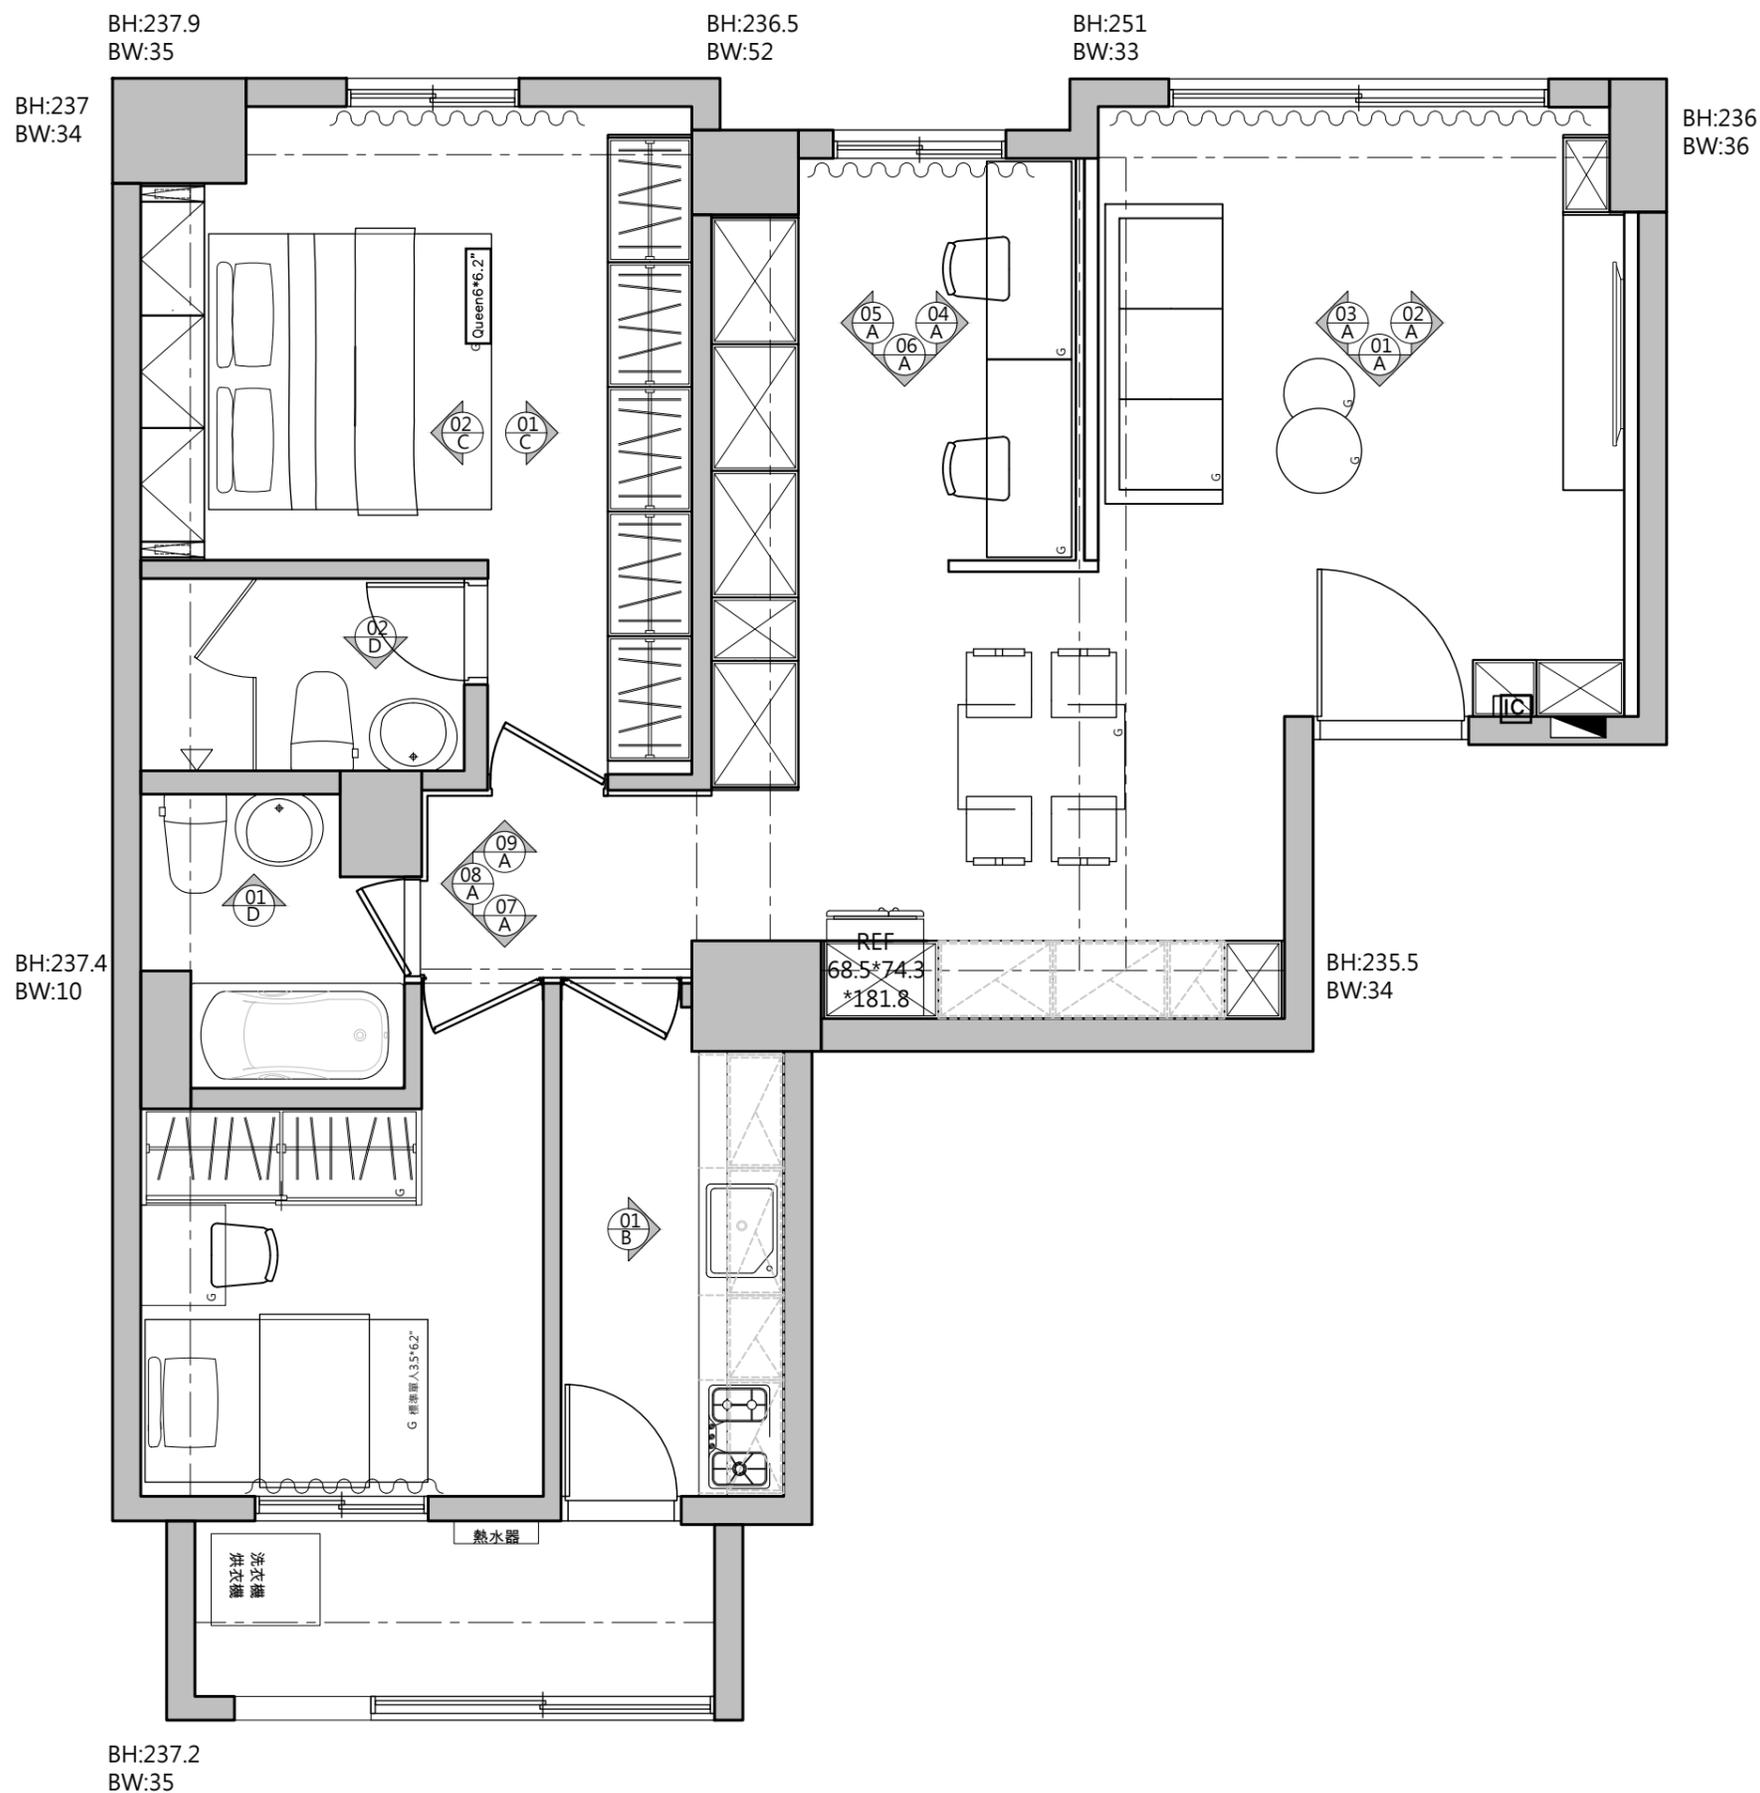

BH:237  
BW:34

BH:237.4  
BW:10

BH:237.2  
BW:35

BH:237.9  
BW:35

BH:236.5  
BW:52

BH:251  
BW:33

BH:236  
BW:36

BH:235.5  
BW:34

REF  
68.5\*74.3  
\*181.8

熱水器

洗衣機

G 標準單人35\*62"

G Queen6\*6.2"

02 C

01 C

02 D


01 D

09 A  
08 A  
07 A

01 B

05 A  
04 A  
06 A

03 A  
02 A  
01 A

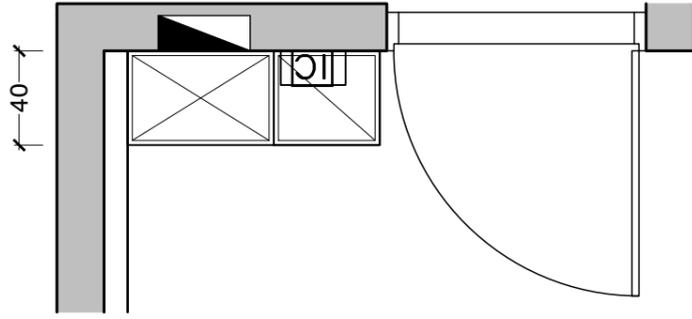

羽筑空間設計

空間規劃 | 設計 | 專業施工  
台北: 新北市板橋區雙十路二段156號3樓  
新竹: 新竹縣竹北市環北路二段34-5號  
TEL: 03-550-1946 FAX: 03-550-2180  
E-MAIL: yuchucient@gmail.com

工程名稱:  
PROJECT TITLE



PROJECT NUMBER:

索引圖號:  
DRAWING NUMBER

2-1

圖號名稱:  
DRAWING TITLE

玄關立面圖

圖面審核:  
APPROVED BY

工程負責人:  
PROJECT MANAGER


設計:  
DESIGN BY Johnson.D

製圖:  
DRAWN BY Yun

日期:  
DATE 2021.07.02

比例:  
SCALE A3:1/30 張號:  
SHEET NO 19

客戶 確認簽章:

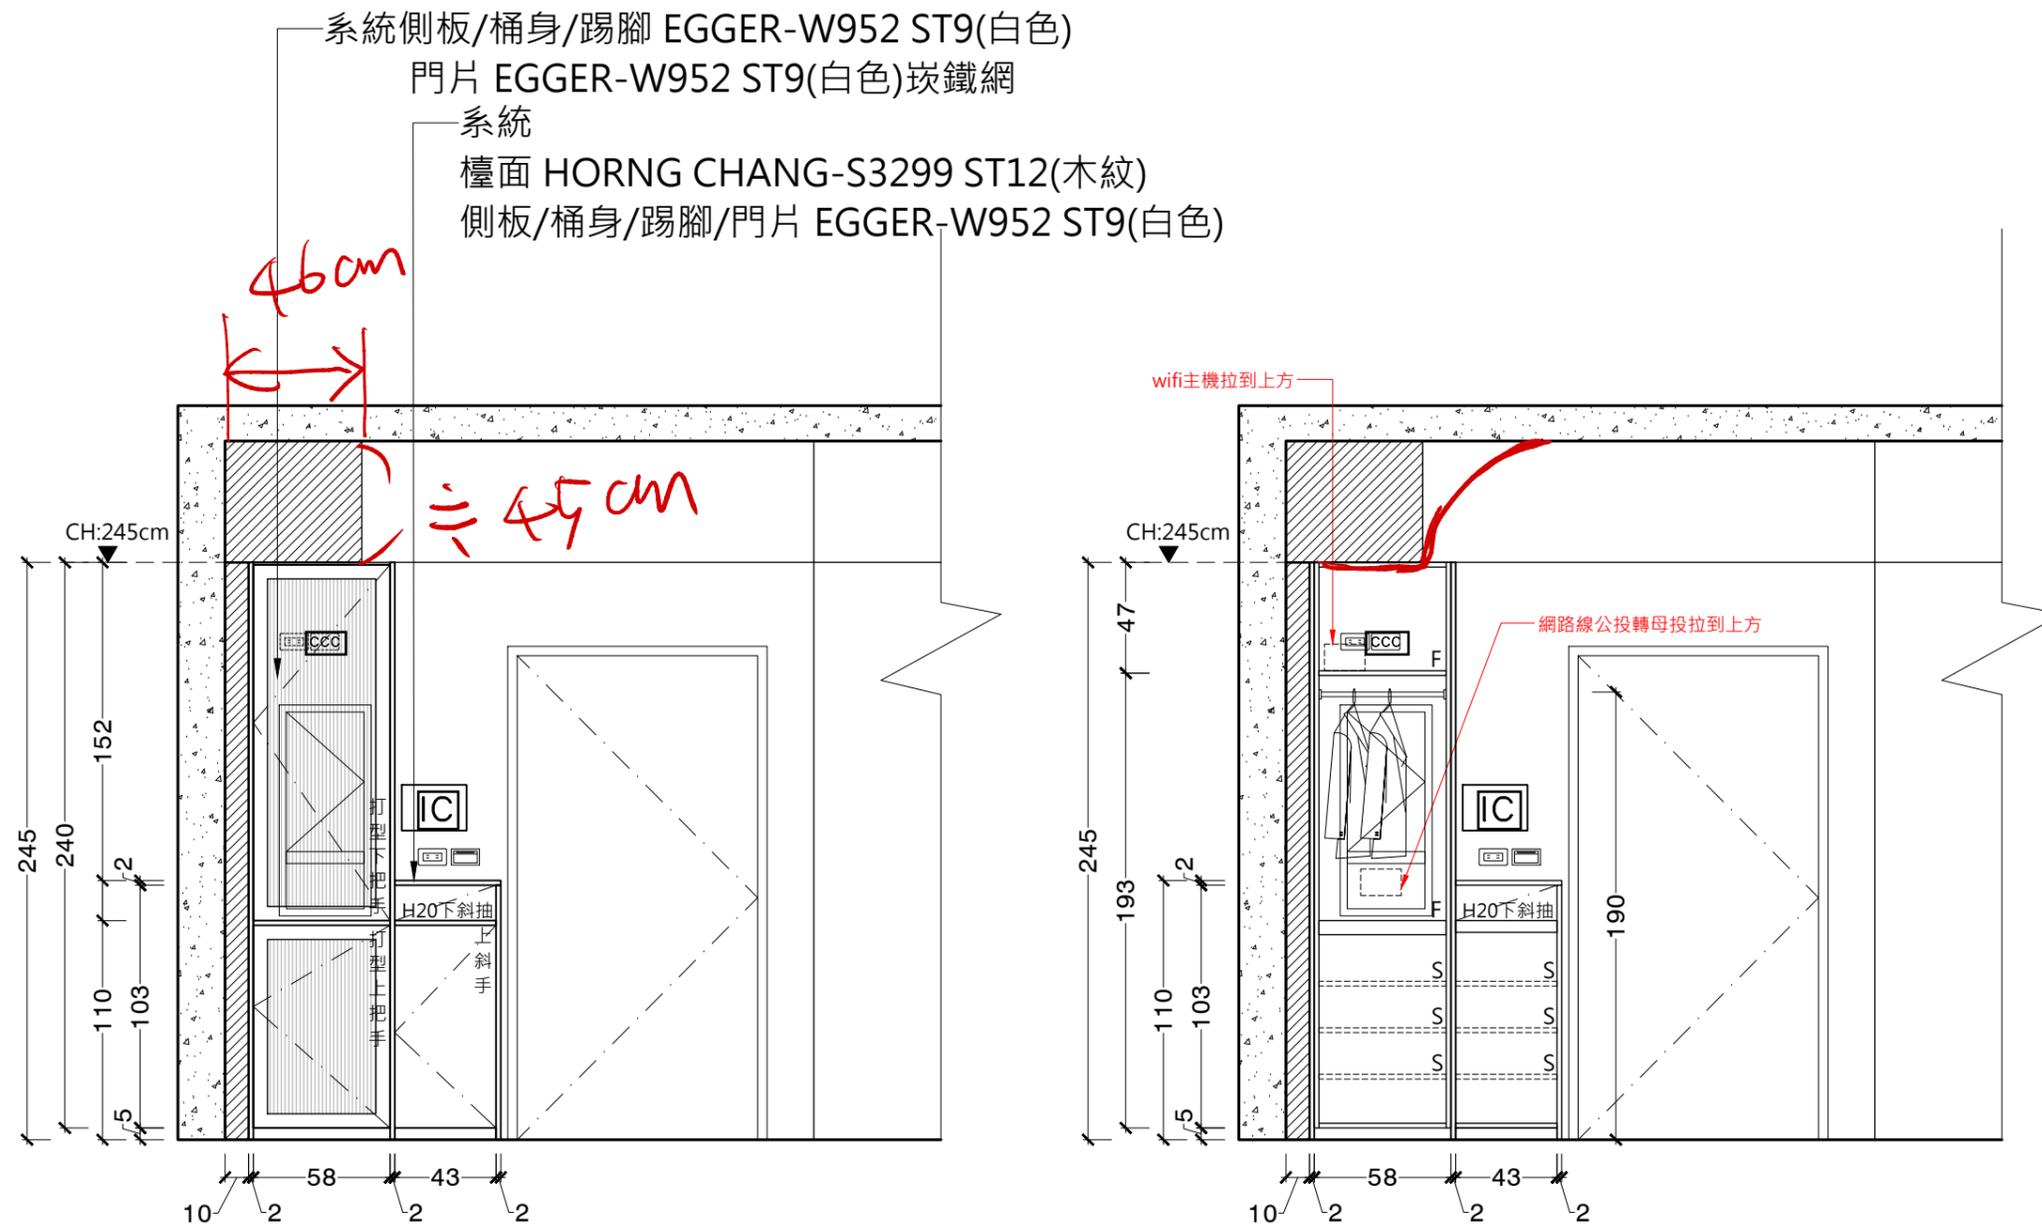

01  
A 玄關立面圖

工程名稱:  
PROJECT TITLE



PROJECT NUMBER:

索引圖號:  
DRAWING NUMBER

2-2-1

圖號名稱:  
DRAWING TITLE

電視牆立面圖

圖面審核:  
APPROVED BY

工程負責人:  
PROJECT MANAGER

設計:  
DESIGN BY



製圖:  
DRAWN BY


日期:  
DATE 2021.07.02

比例:  
SCALE A3:1/30

張號:  
SHEET NO 20

客戶 確認簽章:

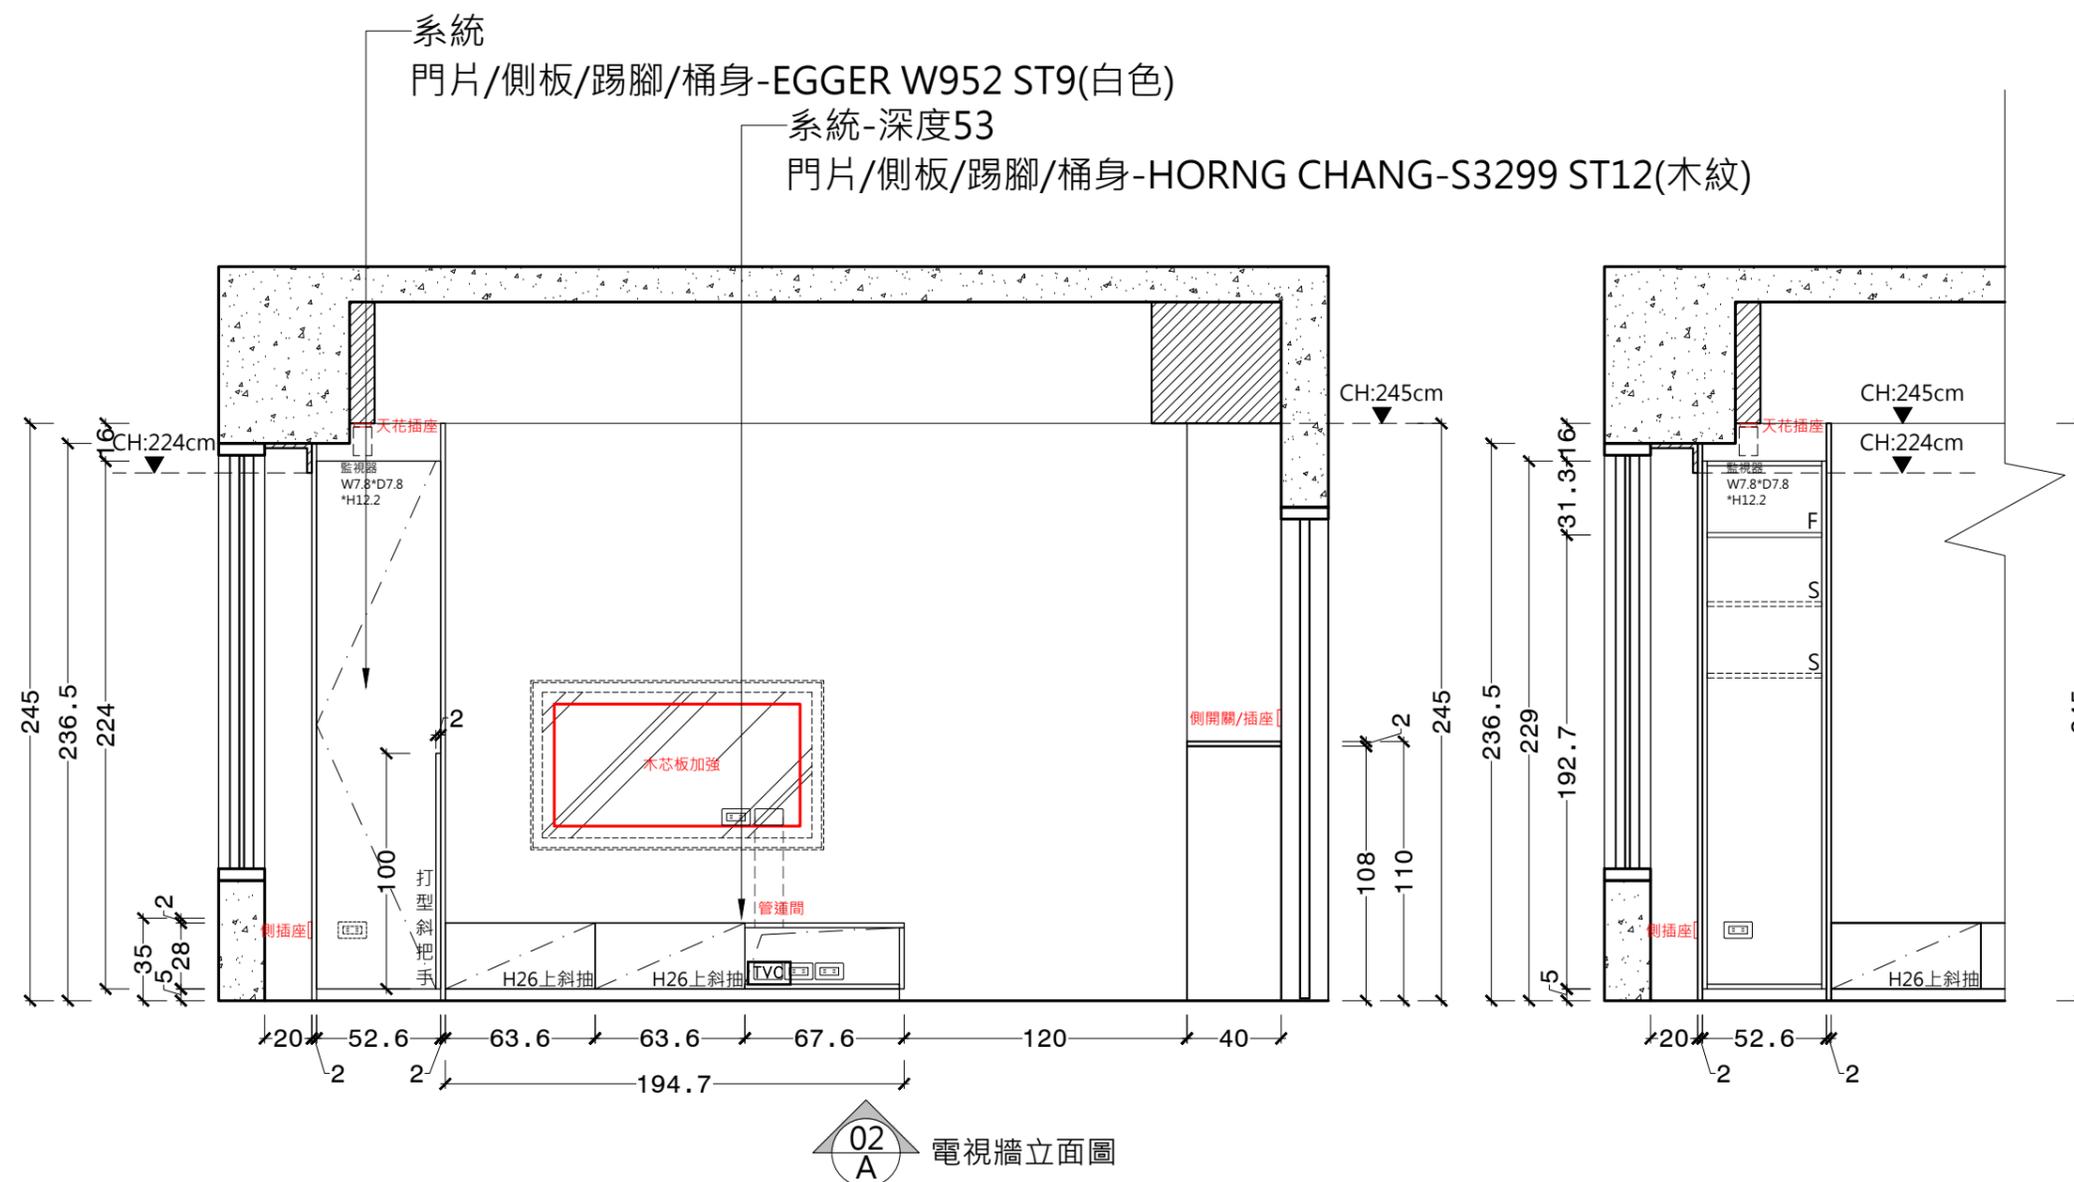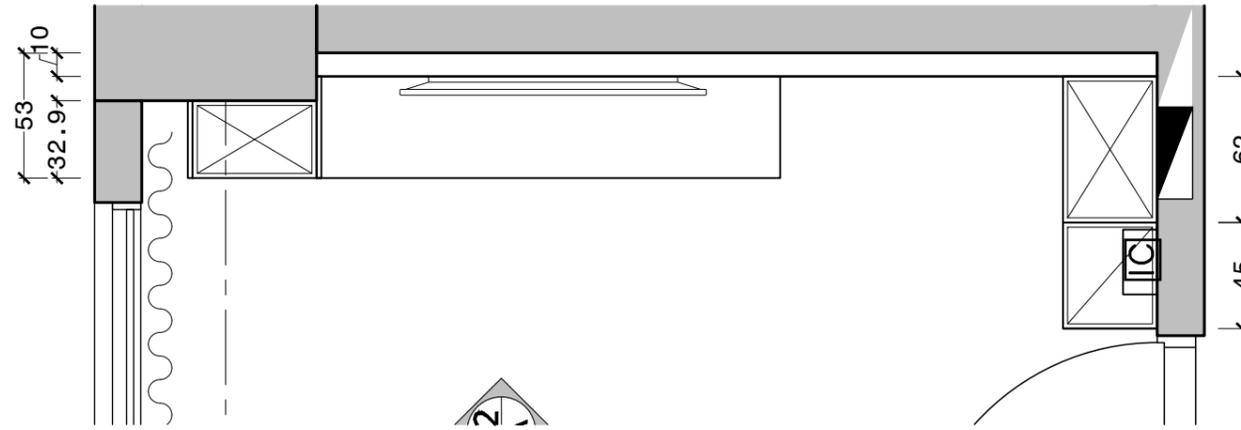

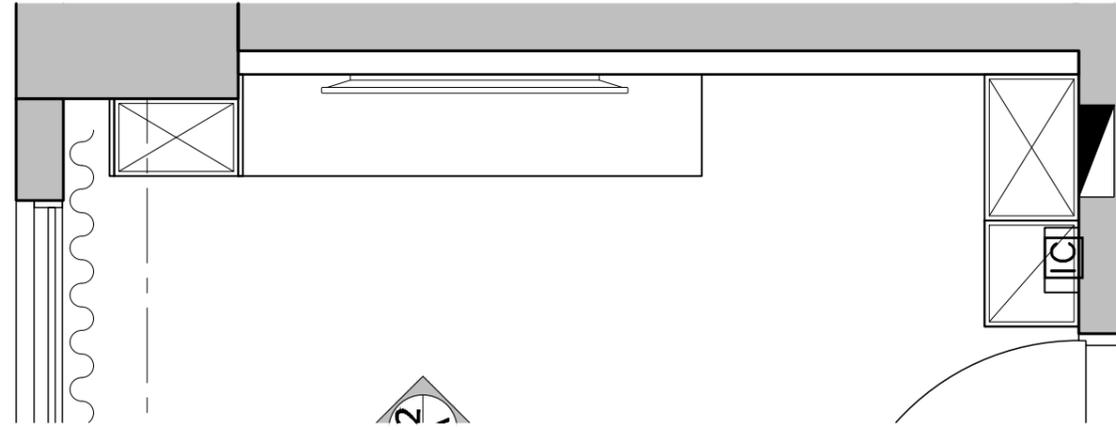

羽筑空間設計

空間規劃 | 設計 | 專業施工  
台北: 新北市板橋區雙十路二段156號3樓  
新竹: 新竹縣竹北市環北路二段34-5號  
TEL: 03-550-1946 FAX: 03-550-2180  
E-MAIL: yuchuclient@gmail.com

工程名稱:  
PROJECT TITLE



PROJECT NUMBER:

索引圖號:  
DRAWING NUMBER

2-2-2

圖號名稱:  
DRAWING TITLE

電視牆木作立面圖

圖面審核:  
APPROVED BY

工程負責人:  
PROJECT MANAGER

設計:  
DESIGN BY


製圖:  
DRAWN BY

日期:  
DATE 2021.07.02

比例:  
SCALE A3:1/30

張號:  
SHEET NO 21

客戶 確認簽章:

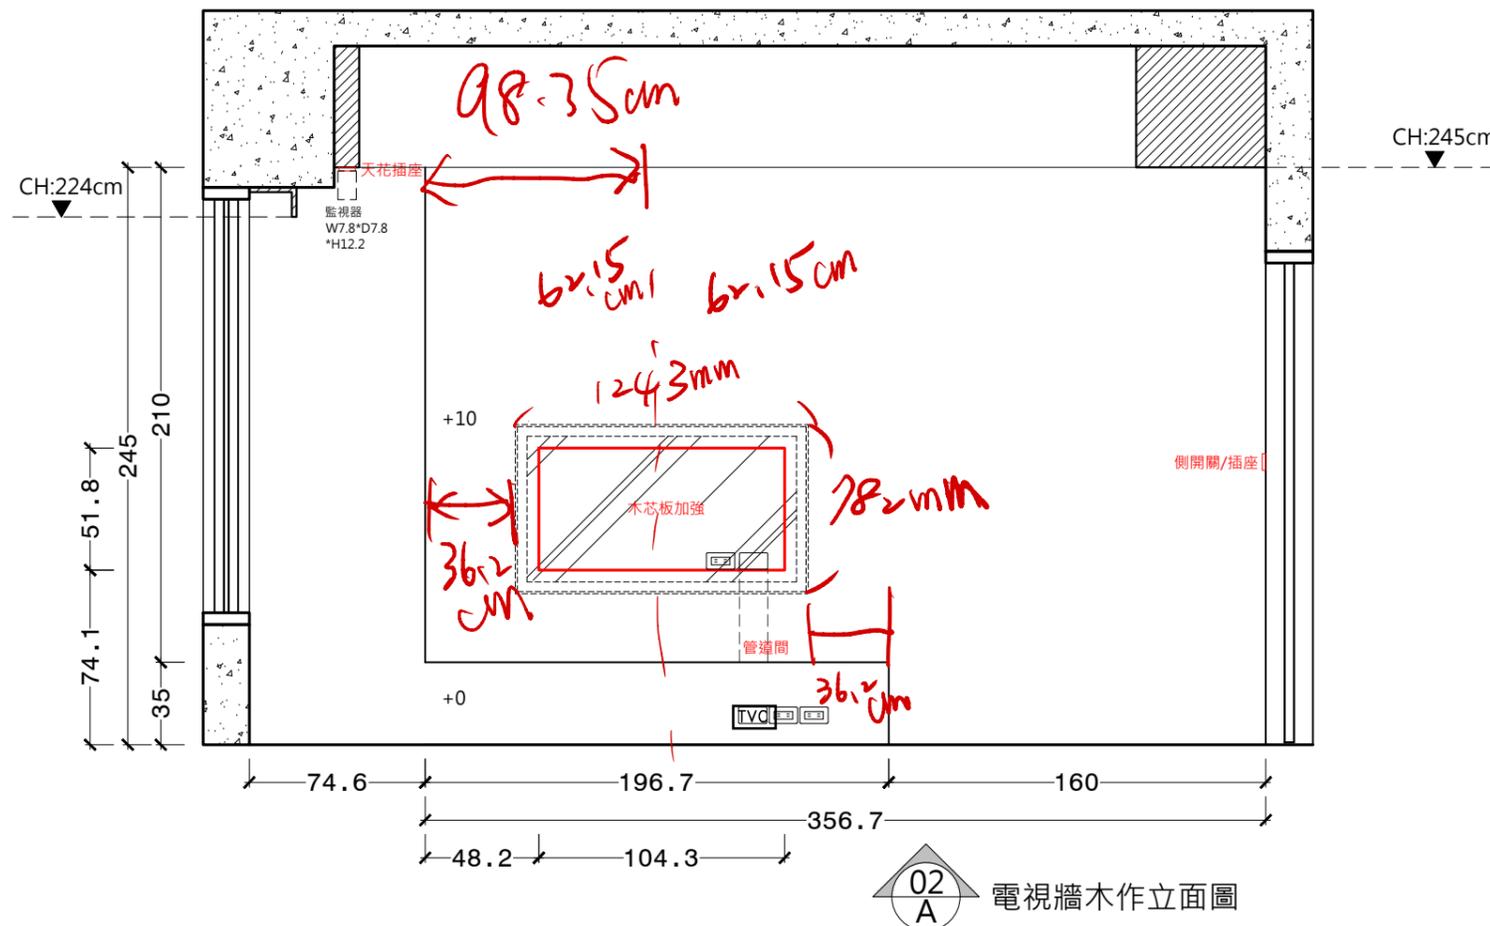

羽筑空間設計

空間規劃 | 設計 | 專業施工  
台北: 新北市板橋區雙十路二段156號3樓  
新竹: 新竹縣竹北市環北路二段34-5號  
TEL: 03-550-1946 FAX: 03-550-2180  
E-MAIL: yuchucient@gmail.com

工程名稱:  
PROJECT TITLE



PROJECT NUMBER:

索引圖號:  
DRAWING NUMBER

2-3

圖號名稱:  
DRAWING TITLE

沙發矮牆立面圖

圖面審核:  
APPROVED BY

工程負責人:  
PROJECT MANAGER

設計: Johnson.D  
DESIGN BY



製圖: Yun  
DRAWN BY

日期: 2021.07.02  
DATE



比例: A3:1/30  
SCALE

張號: 22  
SHEET NO


客戶 確認簽章:

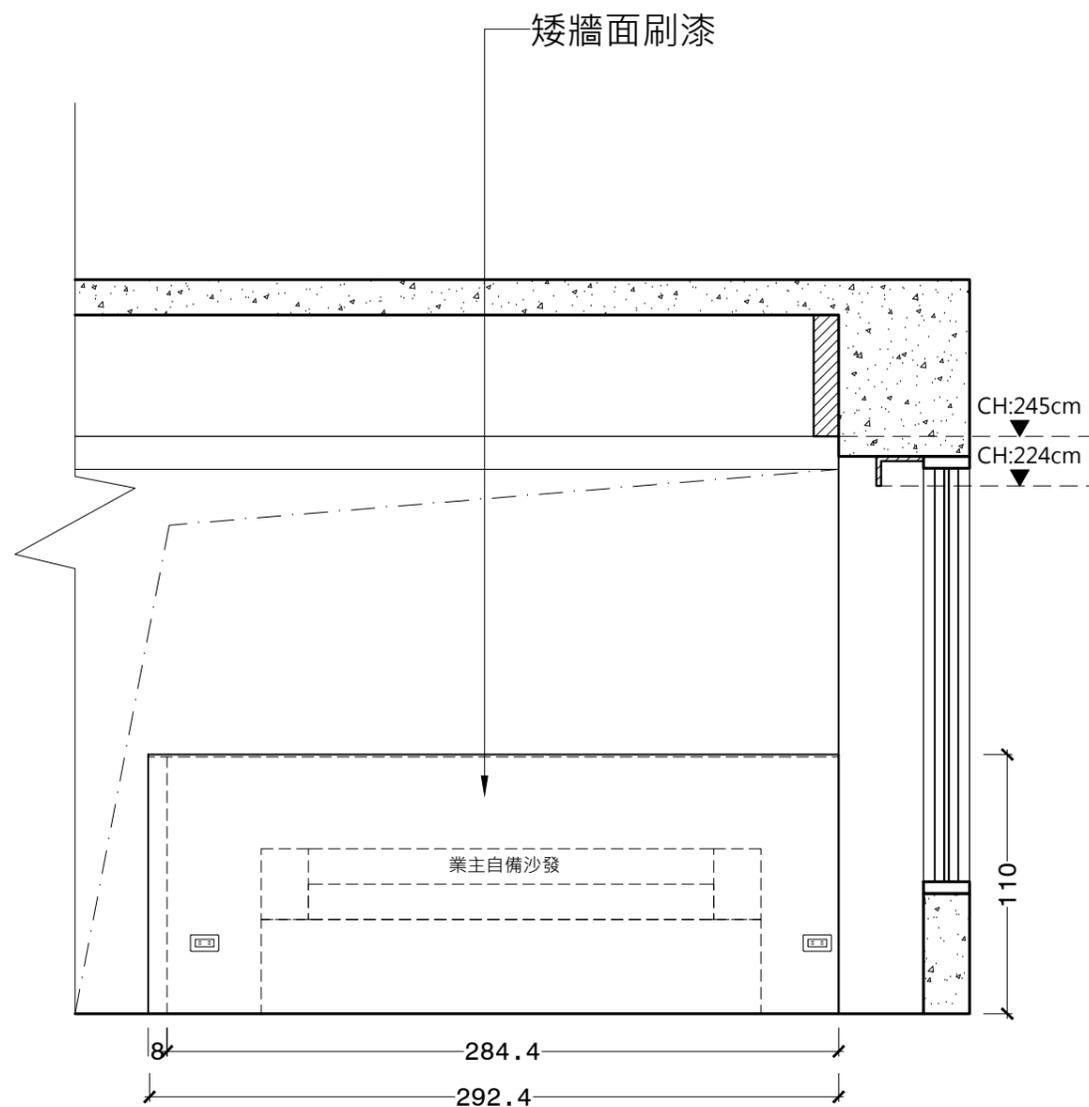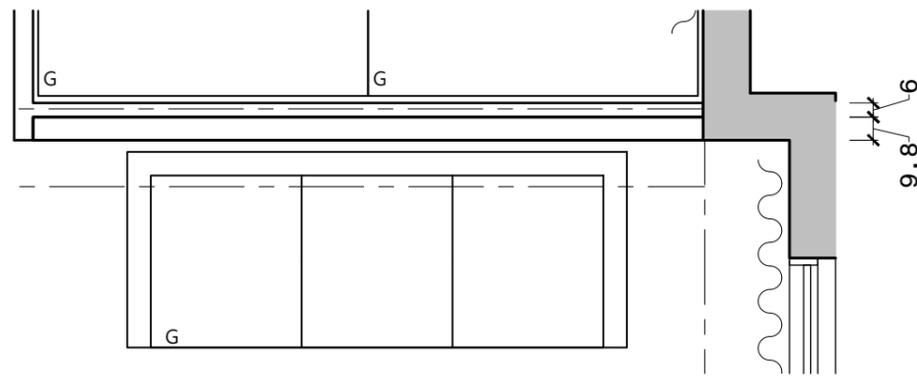

03  
A 沙發矮牆立面圖

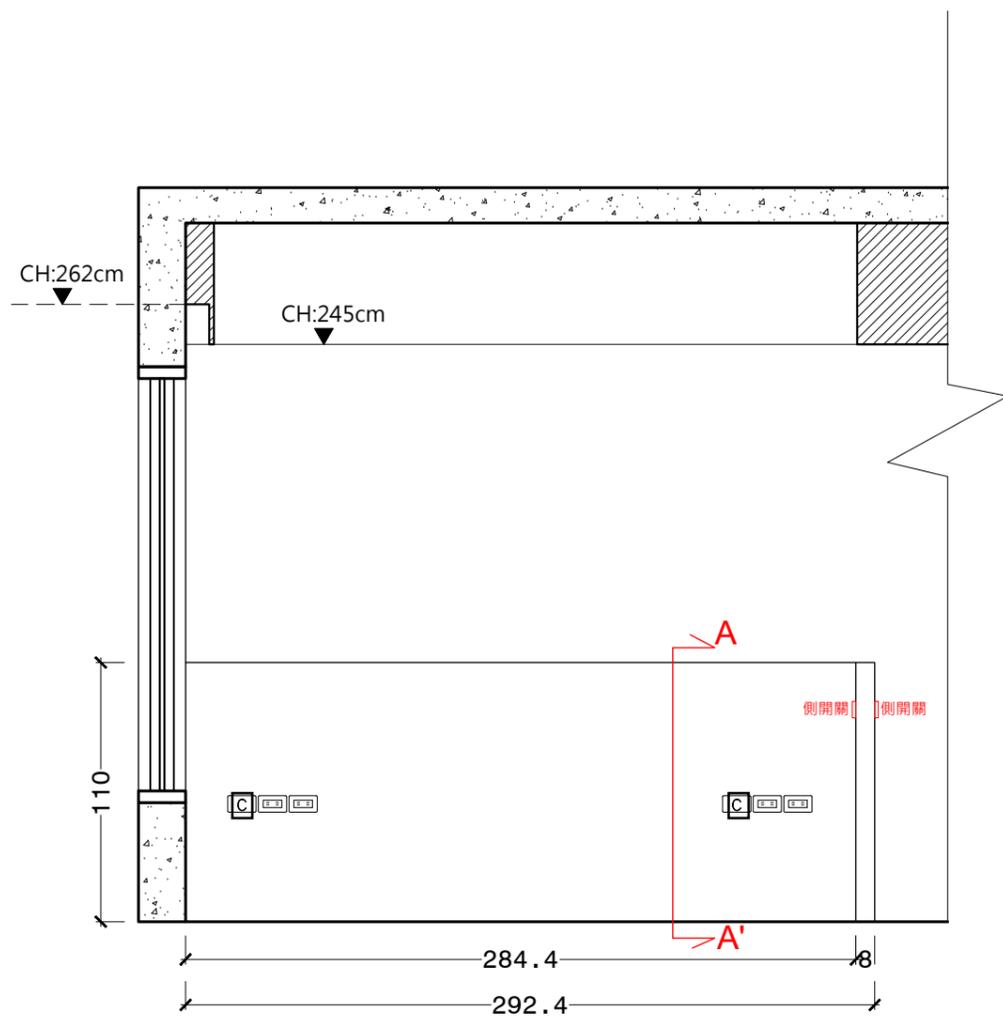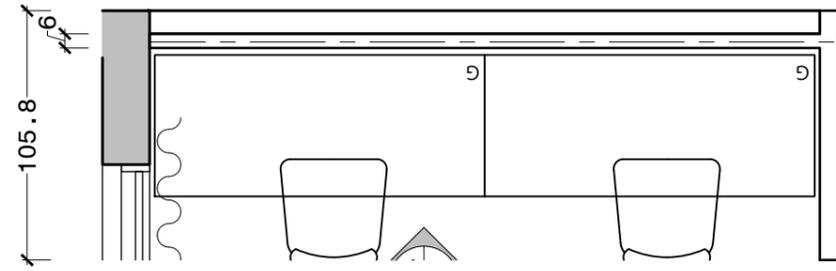

04  
A  
書房書桌立面圖

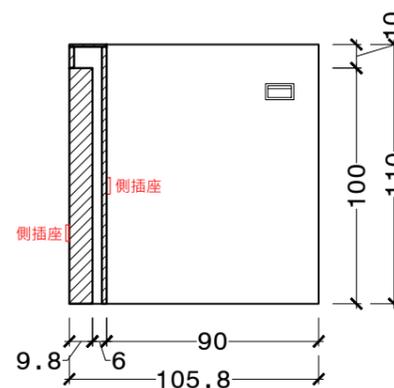

A-A'剖面圖

工程名稱:  
PROJECT TITLE



PROJECT NUMBER:

索引圖號:  
DRAWING NUMBER

2-4

圖號名稱:  
DRAWING TITLE

書房書桌立面圖

圖面審核:  
APPROVED BY

工程負責人:  
PROJECT MANAGER

設計:  
DESIGN BY Johnson.D

製圖:  
DRAWN BY Yun

日期:  
DATE 2021.07.02

比例:  
SCALE A3:1/30 張號:  
SHEET NO 23

客戶 確認簽章:

工程名稱:  
PROJECT TITLE



PROJECT NUMBER:

索引圖號:  
DRAWING NUMBER

2-5-1

圖號名稱:  
DRAWING TITLE

書房櫃體立面圖

圖面審核:  
APPROVED BY

工程負責人:  
PROJECT MANAGER



設計:  
DESIGN BY Johnson.D

製圖:  
DRAWN BY Yun

日期:  
DATE 2021.07.02

比例:  
SCALE A3:1/30 張號:  
SHEET NO 24

客戶 確認簽章:

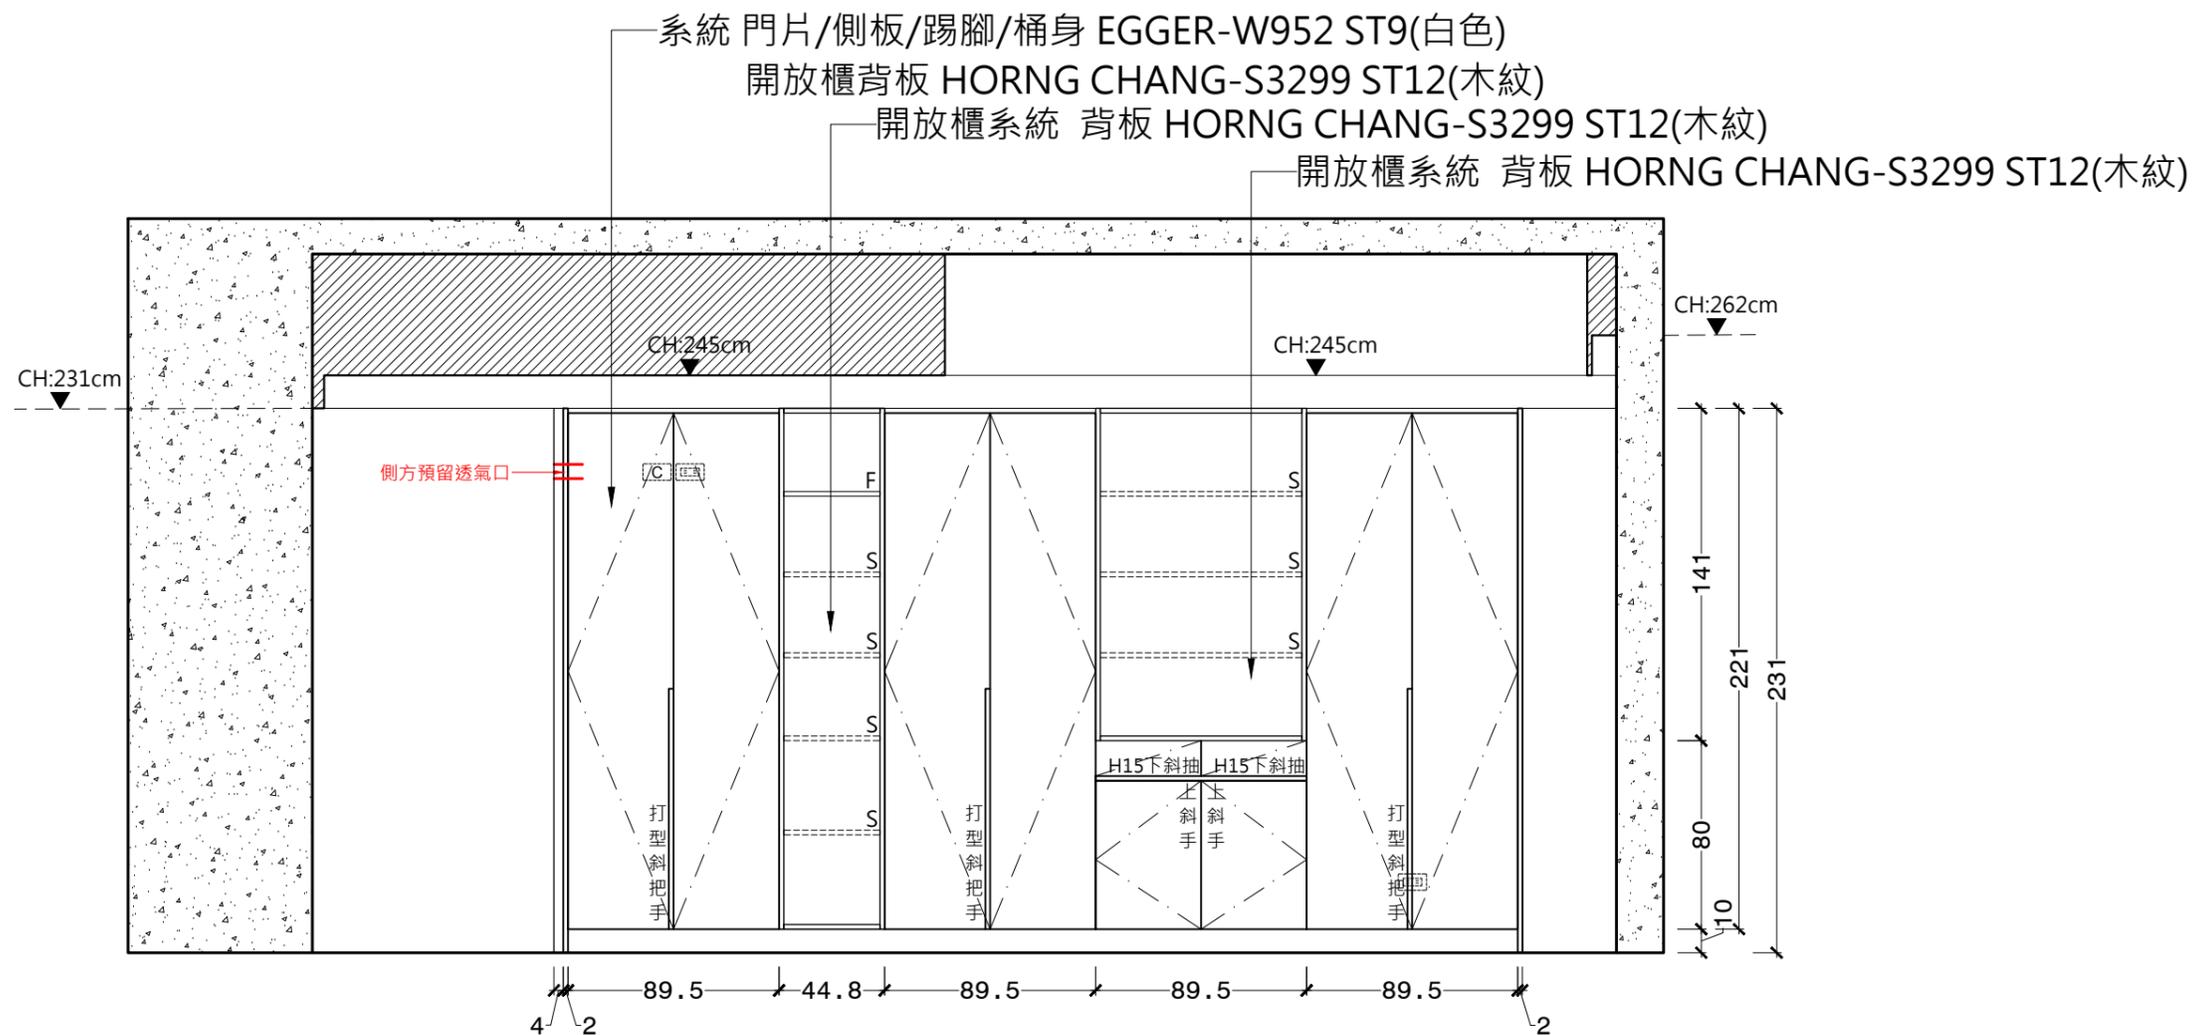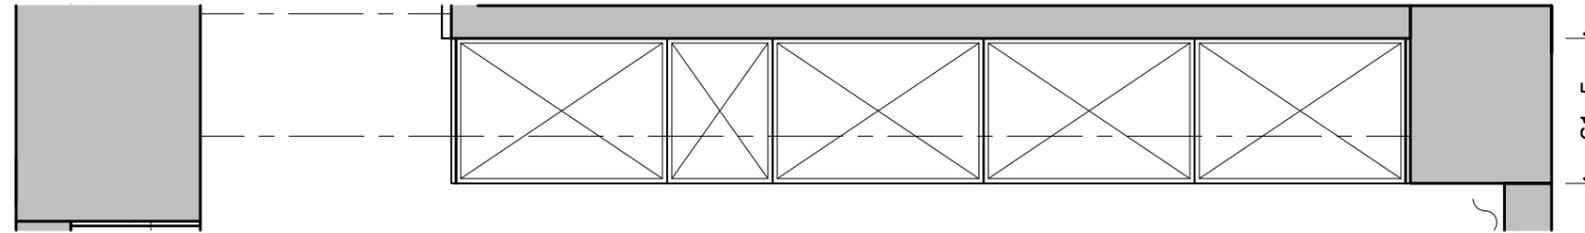

羽筑空間設計

空間規劃 | 設計 | 專業施工  
台北: 新北市板橋區雙十路二段156號3樓  
新竹: 新竹縣竹北市環北路二段34-5號  
TEL: 03-550-1946 FAX: 03-550-2180  
E-MAIL: yuchucient@gmail.com

工程名稱:  
PROJECT TITLE



PROJECT NUMBER:

索引圖號:  
DRAWING NUMBER

2-5-2

圖號名稱:  
DRAWING TITLE

書房櫃體櫃內立面圖

圖面審核:  
APPROVED BY

工程負責人:  
PROJECT MANAGER

設計: Johnson.D  
DESIGN BY



製圖: Yun  
DRAWN BY

日期: 2021.07.02  
DATE

比例: A3:1/30  
SCALE

張號: 25  
SHEET NO

客戶 確認簽章:

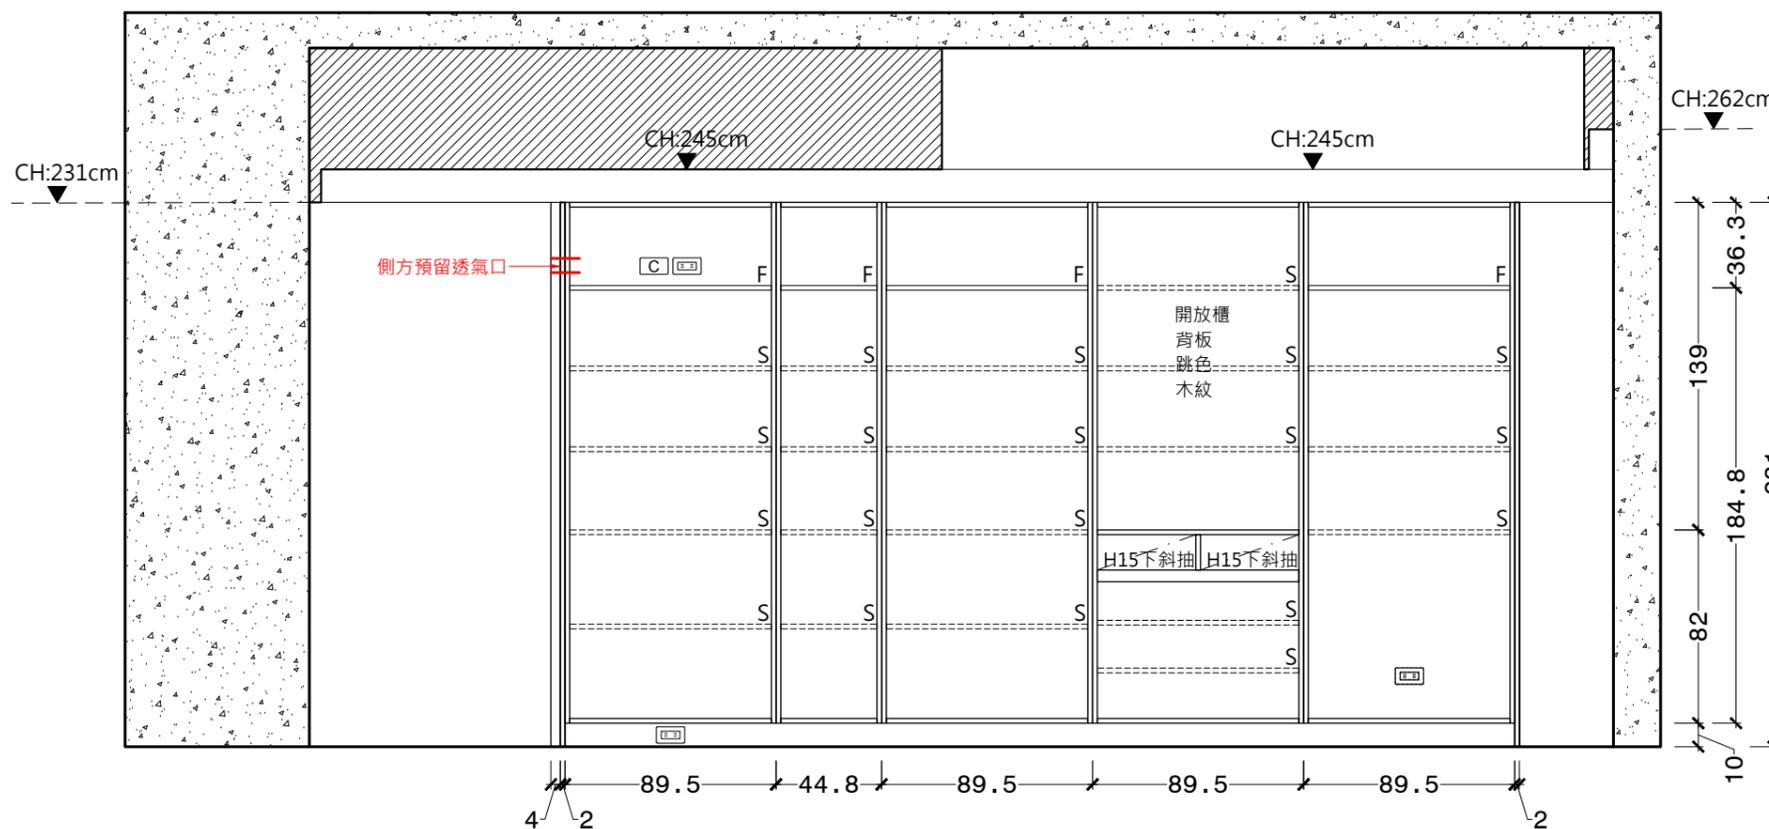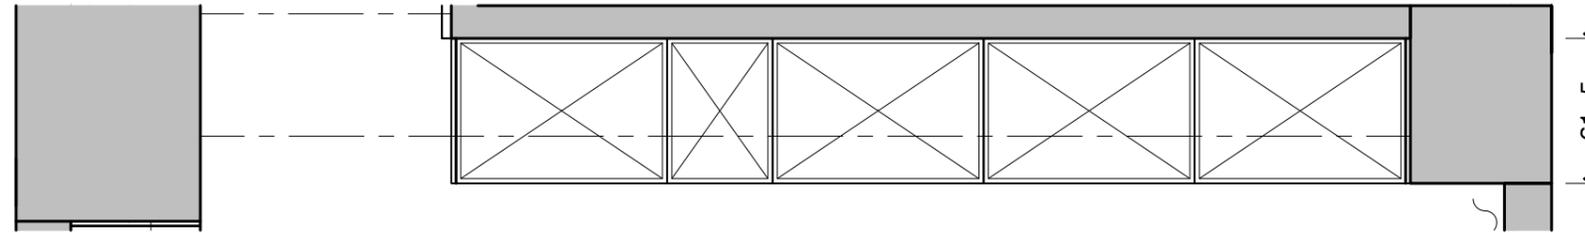

05  
A 書房櫃體櫃內立面圖

工程名稱:  
PROJECT TITLE



PROJECT NUMBER:

索引圖號:  
DRAWING NUMBER

2-6

圖號名稱:  
DRAWING TITLE

書房立面圖

圖面審核:  
APPROVED BY

工程負責人:  
PROJECT MANAGER

設計: Johnson.D  
DESIGN BY


製圖: Yun  
DRAWN BY

日期: 2021.07.02  
DATE

比例: A3:1/30  
SCALE

張號: 26  
SHEET NO

客戶 確認簽章:

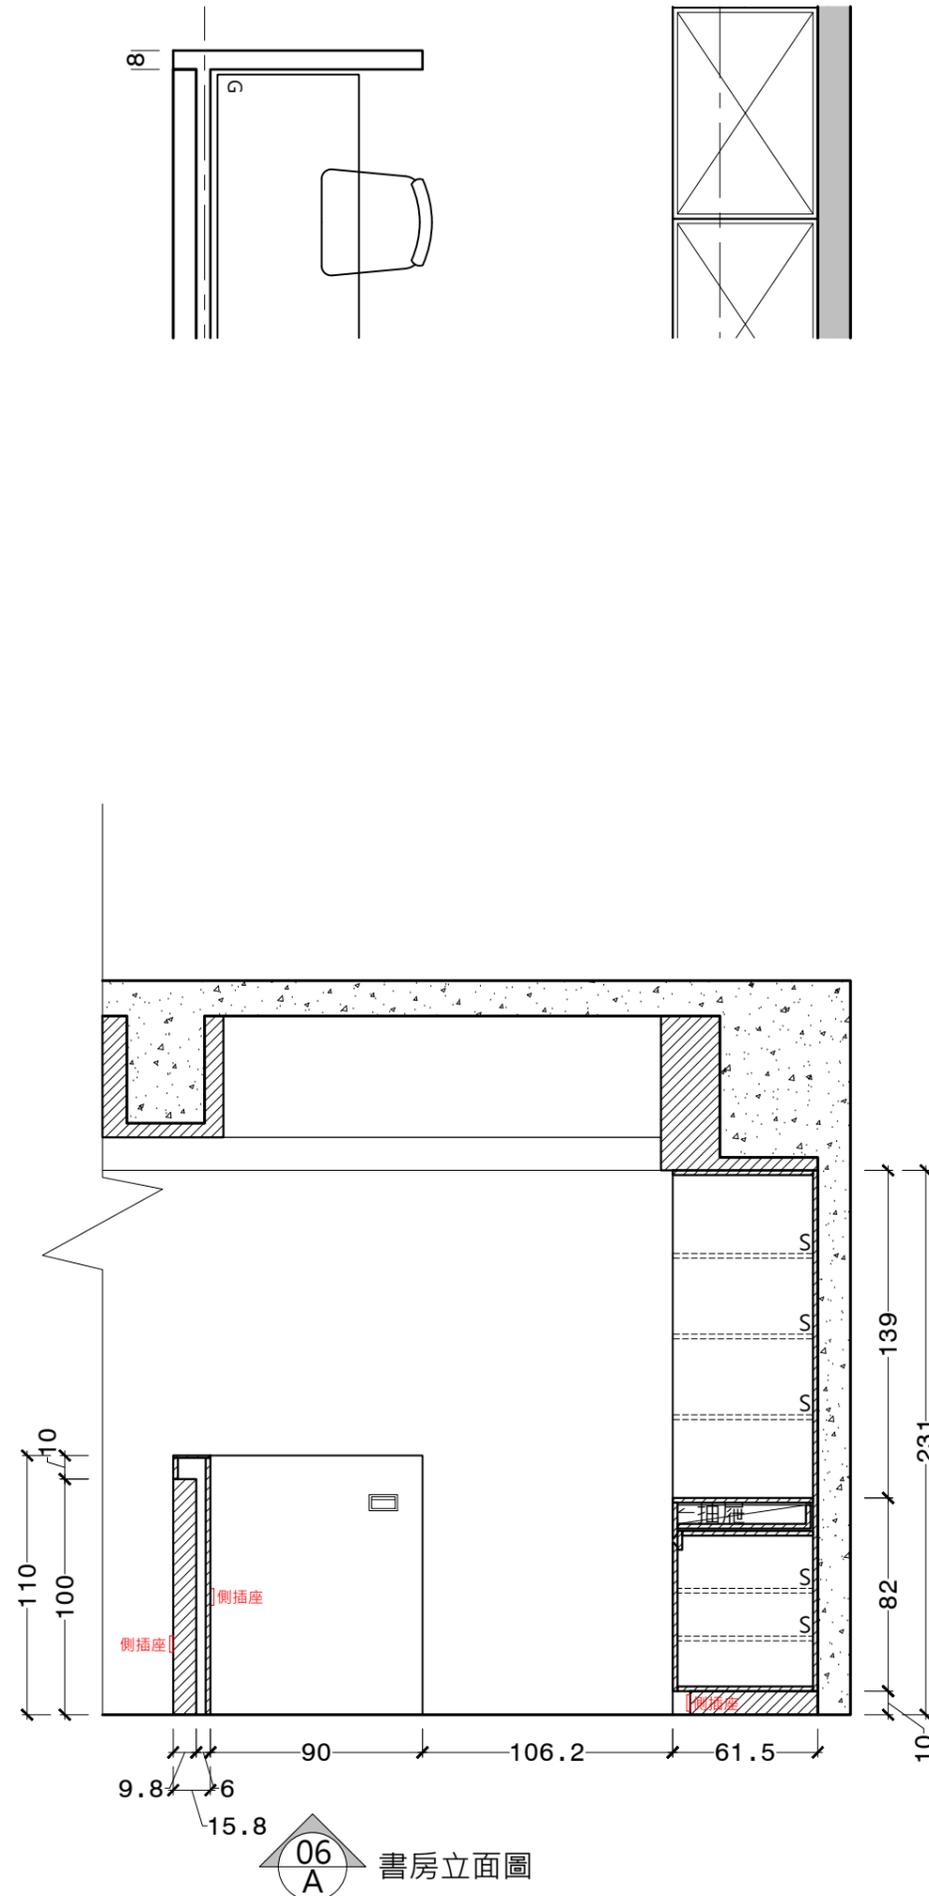

工程名稱:  
PROJECT TITLE



PROJECT NUMBER:

索引圖號:  
DRAWING NUMBER

2-7

圖號名稱:  
DRAWING TITLE

餐廳電器櫃立面圖

圖面審核:  
APPROVED BY

工程負責人:  
PROJECT MANAGER


設計:  
DESIGN BY Johnson.D

製圖:  
DRAWN BY Yun

日期:  
DATE 2021.07.02

比例:  
SCALE A3:1/30 張號:  
SHEET NO 27

客戶 確認簽章:

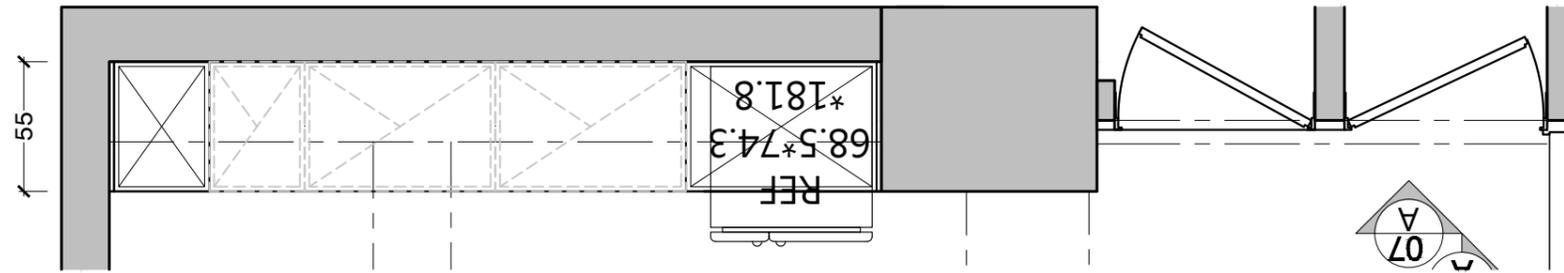

系統 門片/側板/桶身 EGGER W952 ST9(白色)

系統 門片/側板/桶身 EGGER W952 ST9(白色)

系統 門片/踢腳/桶身 EGGER W952 ST9(白色)



檯面 HORNG CHANG S3299 ST12(木紋)

木作隔間及門框

貼皮 通越塗裝木皮板-噴砂白橡木\_75B091PN

木作隱藏門

貼皮 通越塗裝木皮板-噴砂白橡木\_75B091PN

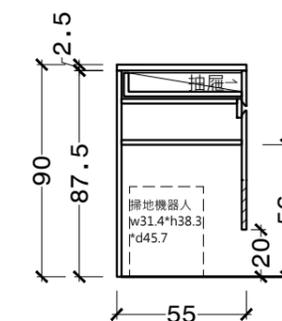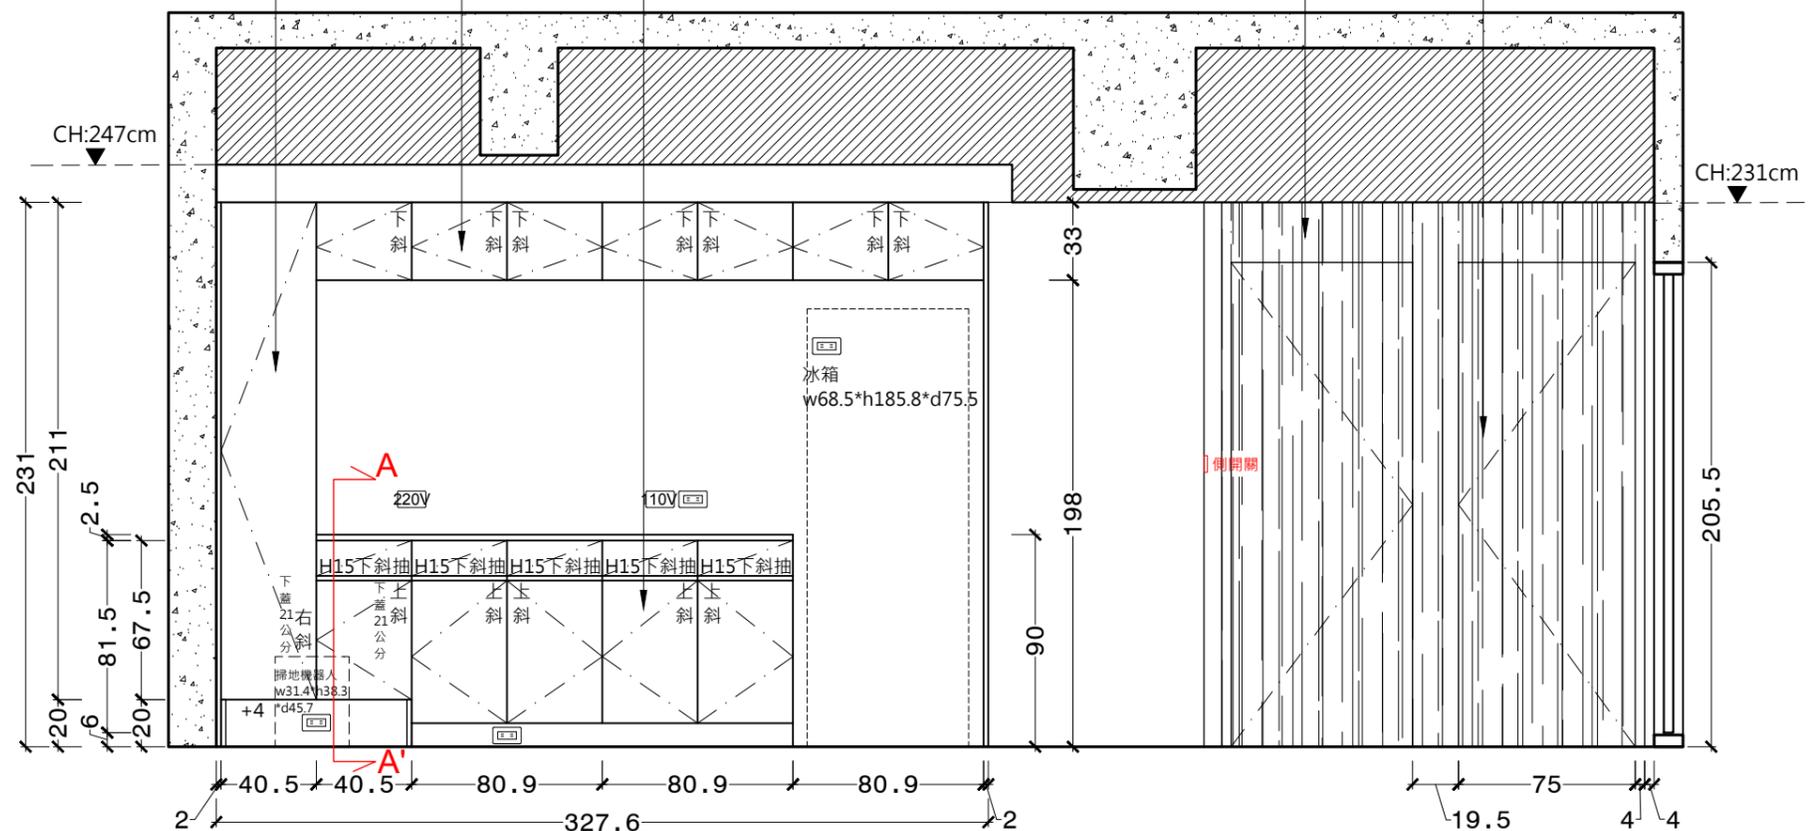

門框及門片尺寸依照現場調整

07  
A 餐廳電器櫃立面圖

A-A'剖面圖

工程名稱:  
PROJECT TITLE



PROJECT NUMBER:

索引圖號:  
DRAWING NUMBER

2-8

圖號名稱:  
DRAWING TITLE

餐廳電器櫃櫃內立面圖

圖面審核:  
APPROVED BY

工程負責人:  
PROJECT MANAGER



設計:  
DESIGN BY Johnson.D

製圖:  
DRAWN BY Yun

日期:  
DATE 2021.07.02

比例:  
SCALE A3:1/30 張號:  
SHEET NO 28

客戶 確認簽章:

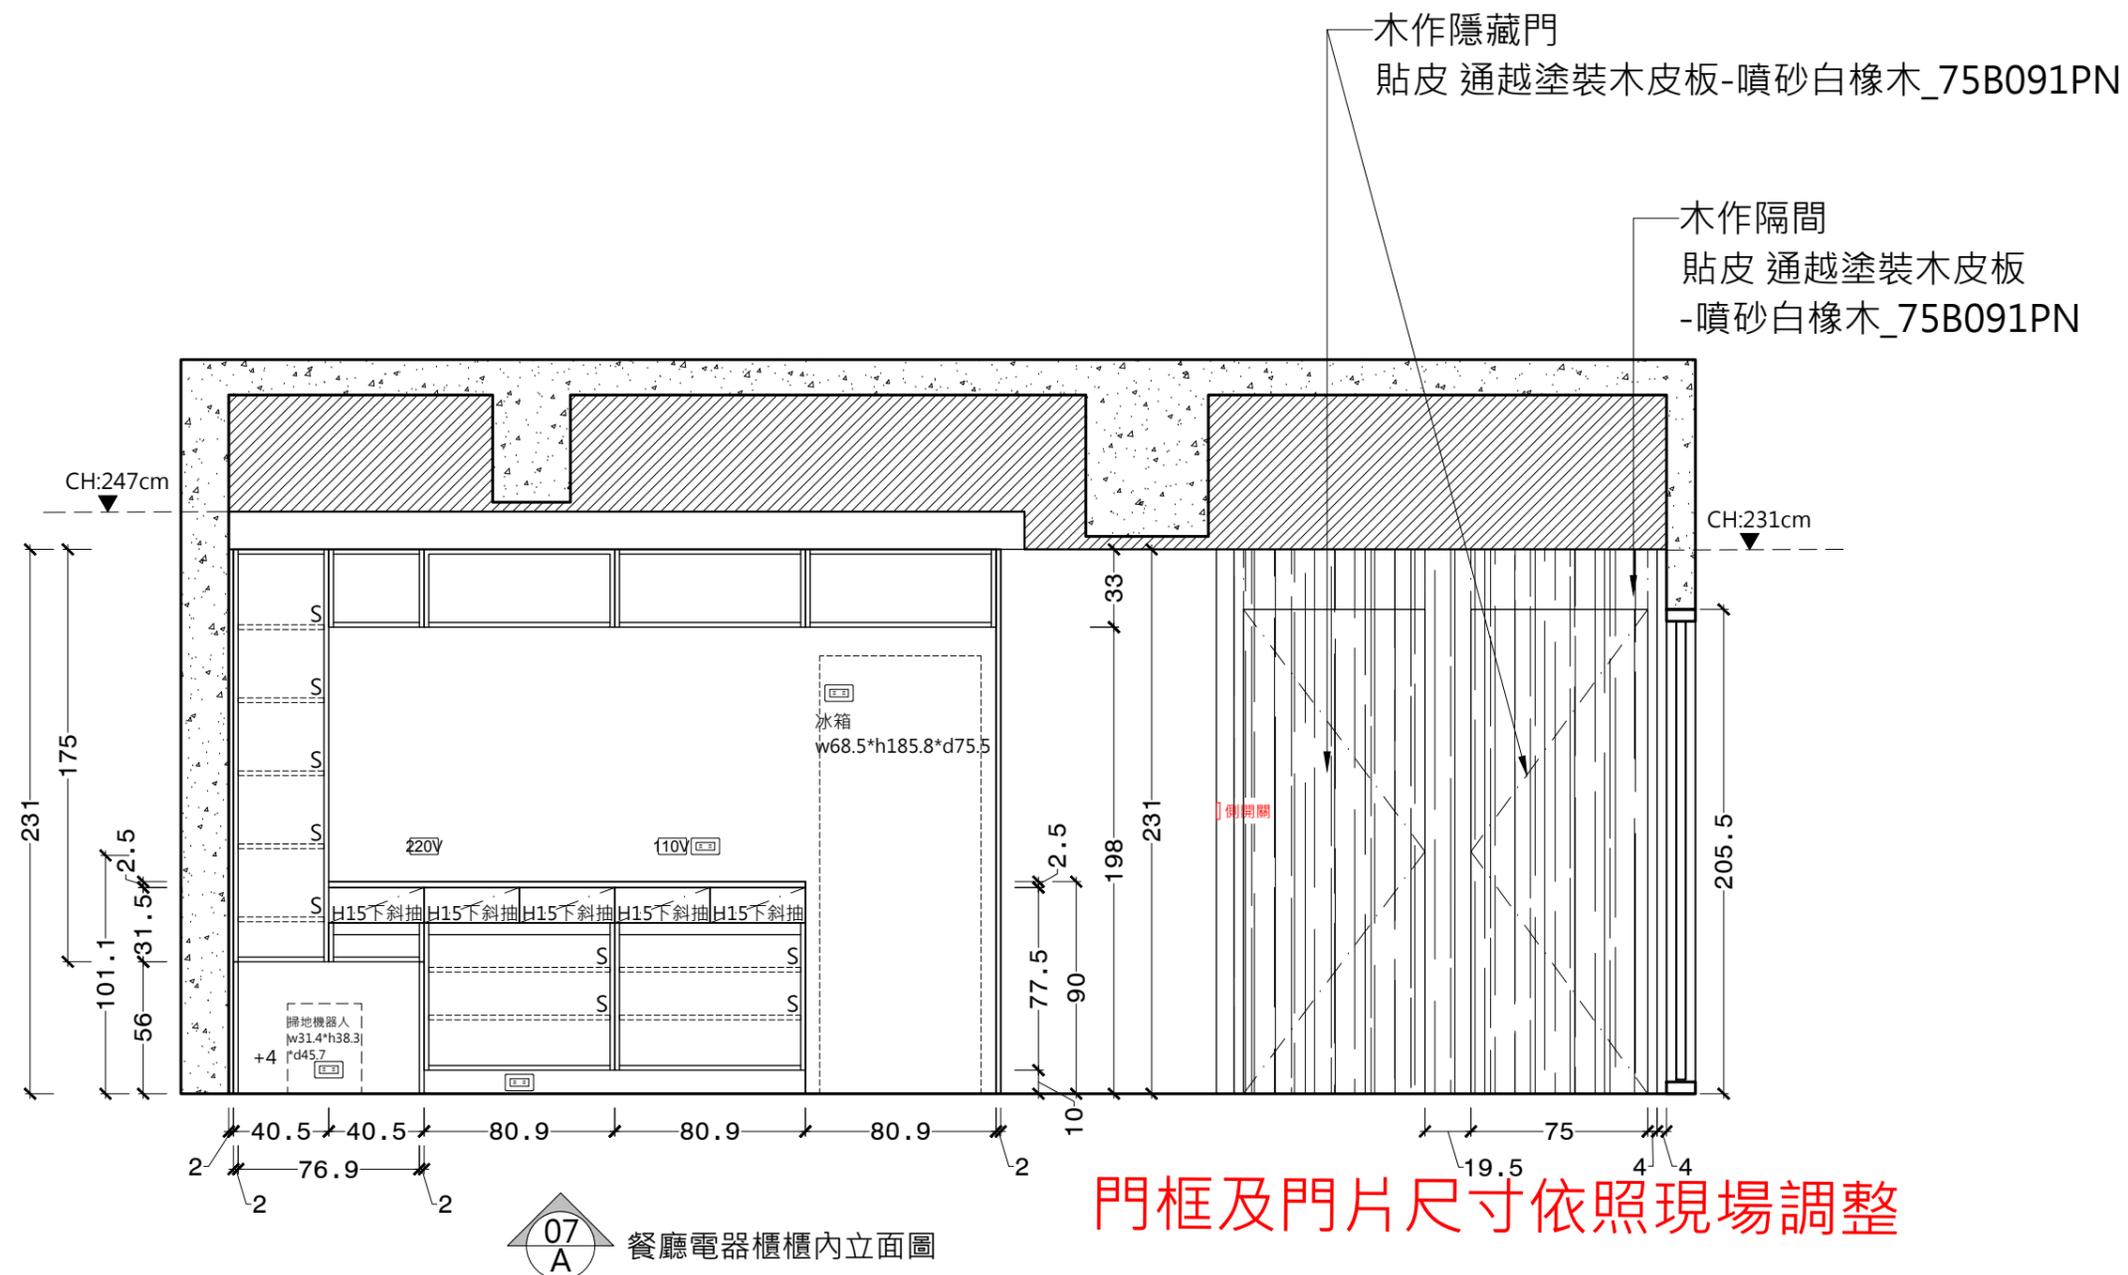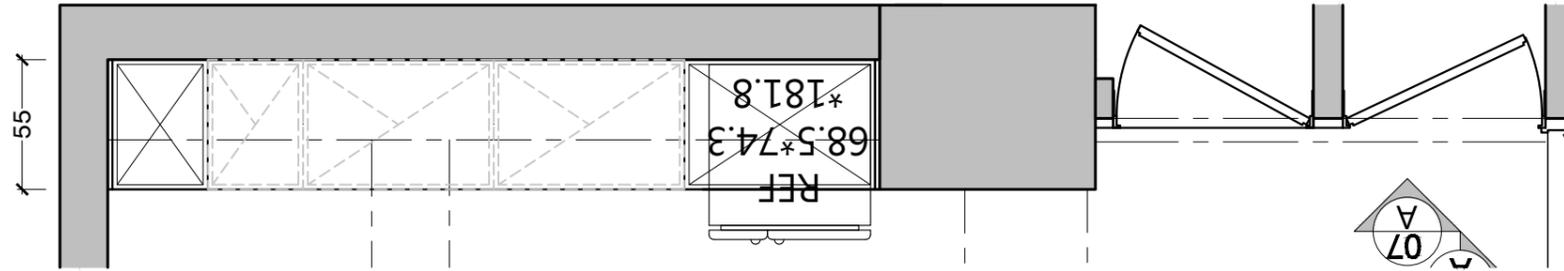

門框及門片尺寸依照現場調整

07 A 餐廳電器櫃櫃內立面圖

工程名稱:  
PROJECT TITLE

PROJECT NUMBER:

索引圖號:  
DRAWING NUMBER

2-9

圖號名稱:  
DRAWING TITLE

走廊牆面立面圖

圖面審核:  
APPROVED BY

工程負責人:  
PROJECT MANAGER





設計:  
DESIGN BY Johnson.D

製圖:  
DRAWN BY Yun

日期:  
DATE 2021.07.02

比例:  
SCALE A3:1/30 張號:  
SHEET NO 29


客戶 確認簽章:

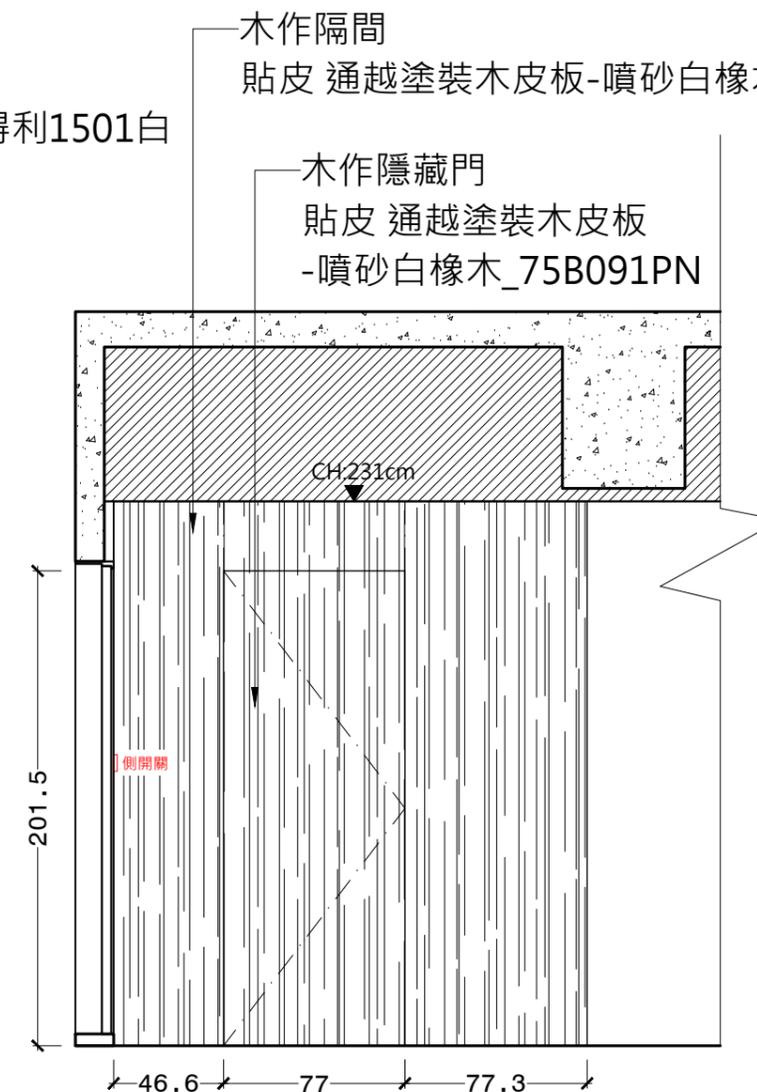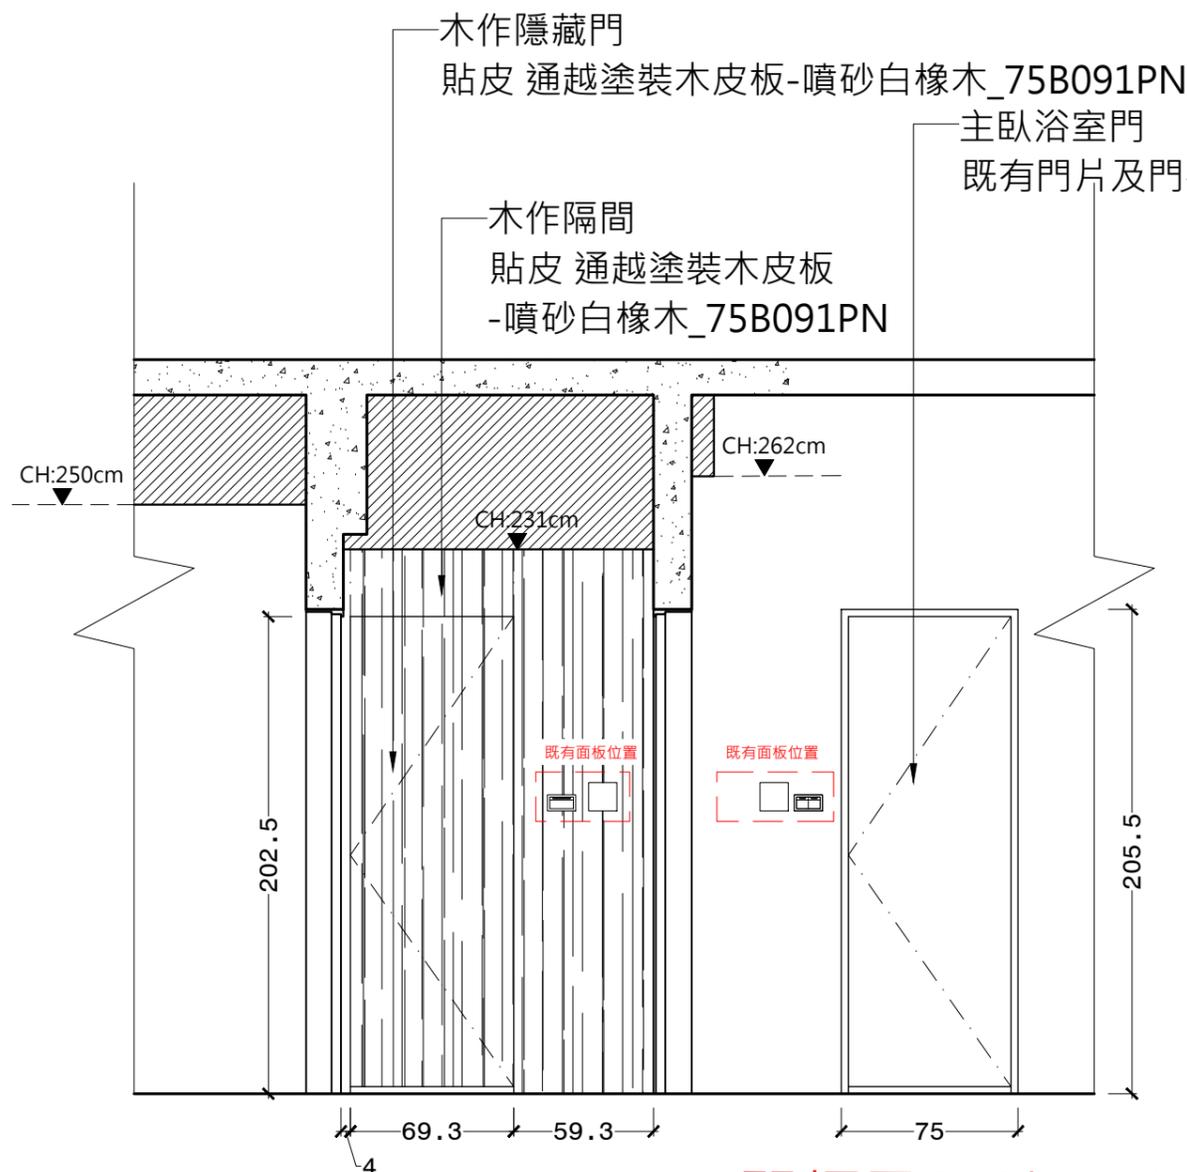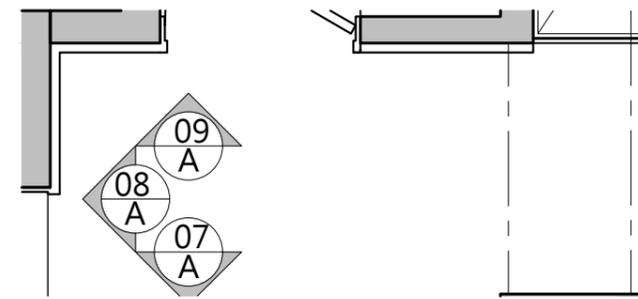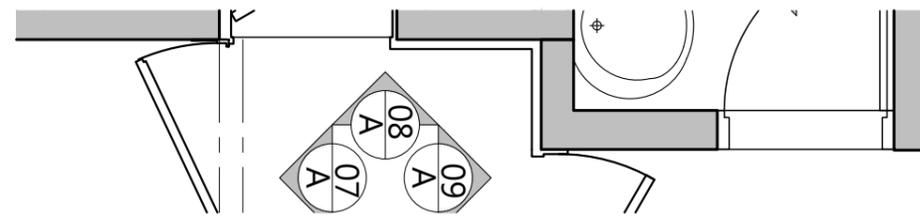

門框及門片尺寸依照現場調整

08 A 走廊牆面立面圖

09 A 走廊牆面立面圖

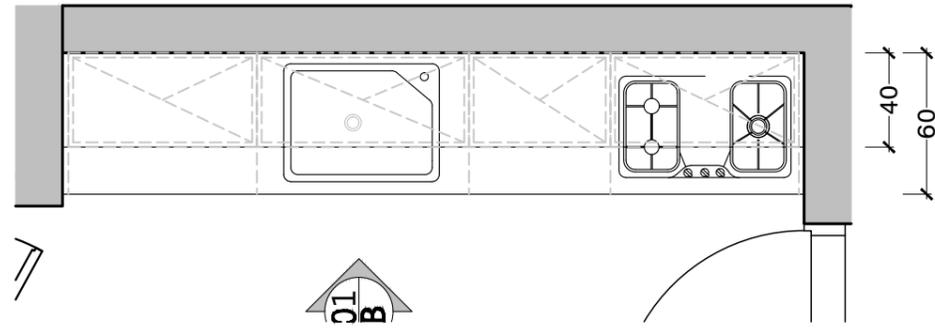

廚具吊櫃/廚具檯面/廚具腰櫃/廚具五金(抽屜五金/水槽/龍頭/面盆)  
/廚具設備(油煙機/爐台/烘碗機/洗碗機)/依照廚具廠商報價為主  
圖面依照廚具確認機電及分割為主

工程名稱:  
PROJECT TITLE



PROJECT NUMBER:

索引圖號:  
DRAWING NUMBER

2-10-1

圖號名稱:  
DRAWING TITLE

廚房廚具立面圖

圖面審核:  
APPROVED BY

工程負責人:  
PROJECT MANAGER


設計:  
DESIGN BY Johnson.D

製圖:  
DRAWN BY Yun


日期:  
DATE 2021.07.02

比例:  
SCALE A3:1/30 張號:  
SHEET NO 30

客戶 確認簽章:

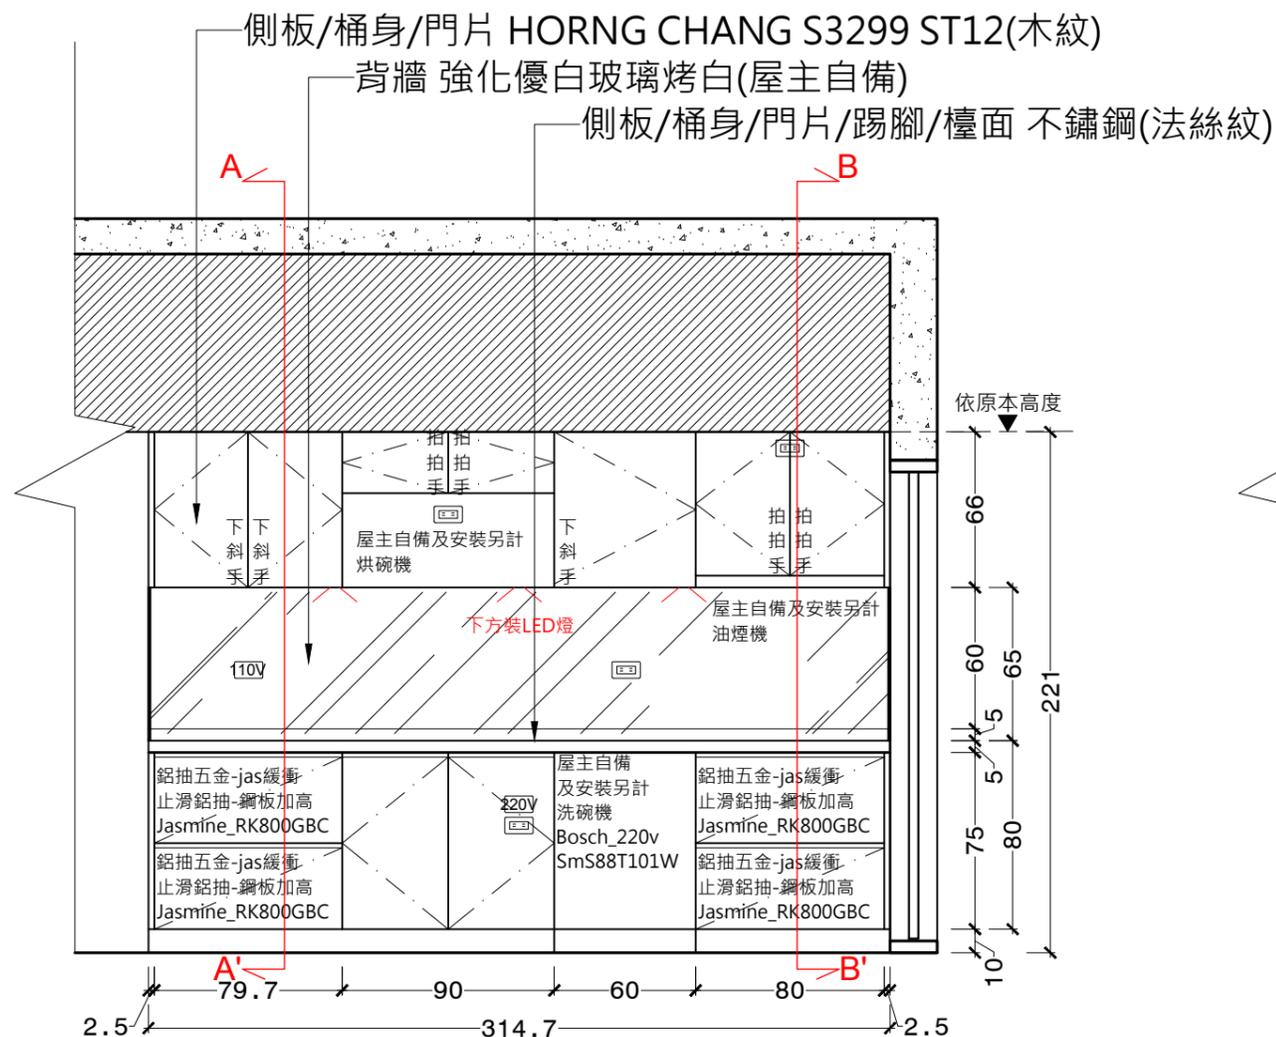


01/B 廚房廚具立面圖

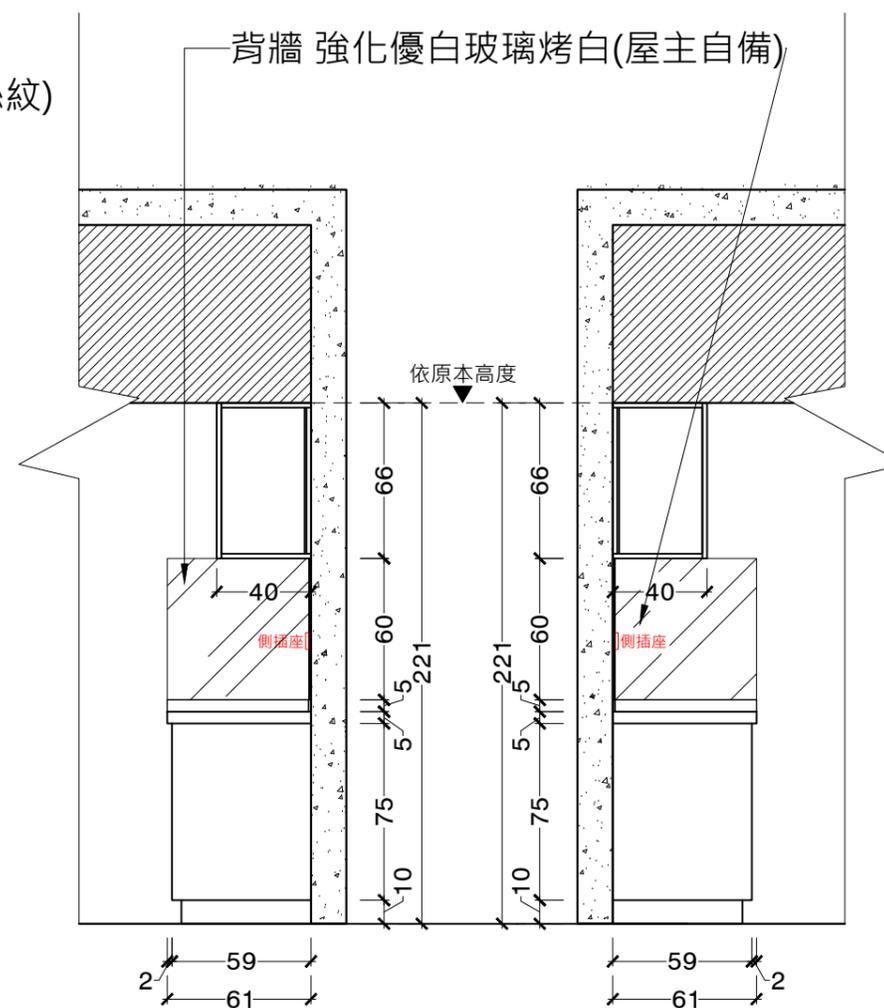

01/B 廚房A-A'剖面圖

01/B 廚房B-B'剖面圖



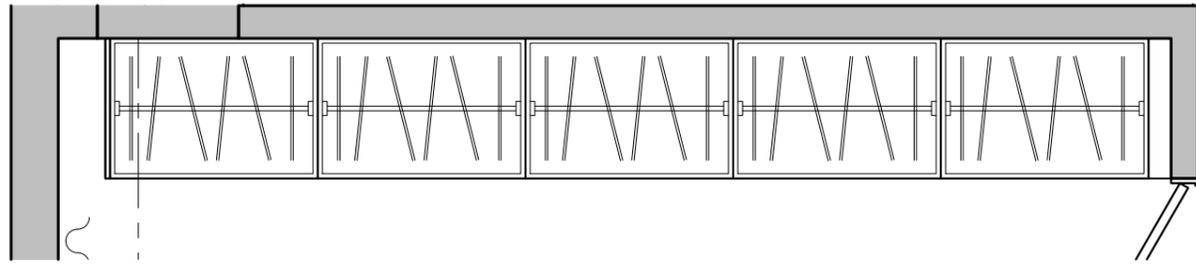

羽筑空間設計

空間規劃 | 設計 | 專業施工  
台北: 新北市板橋區雙十路二段156號3樓  
新竹: 新竹縣竹北市環北路二段34-5號  
TEL: 03-550-1946 FAX: 03-550-2180  
E-MAIL: yuchucient@gmail.com

工程名稱:  
PROJECT TITLE



PROJECT NUMBER:

索引圖號:  
DRAWING NUMBER

2-11

圖號名稱:  
DRAWING TITLE

主臥房衣櫃櫃內圖

圖面審核:  
APPROVED BY

工程負責人:  
PROJECT MANAGER

設計:  
DESIGN BY Johnson.D


製圖:  
DRAWN BY Yun

日期:  
DATE 2021.07.02


比例:  
SCALE A3:1/30

張號:  
SHEET NO 32

客戶 確認簽章:

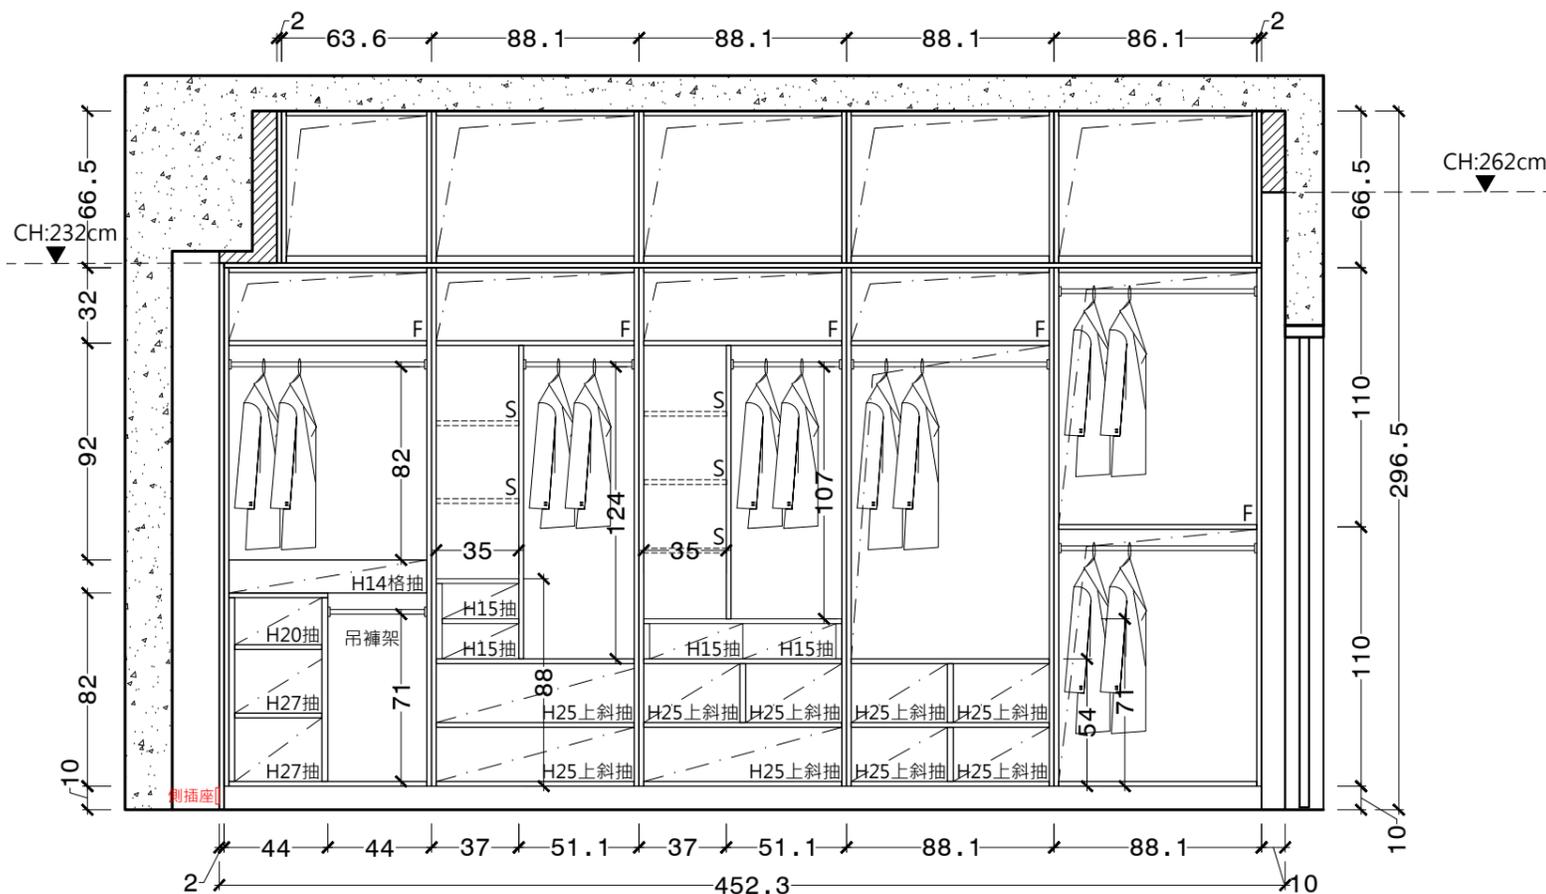

01  
C 主臥房衣櫃櫃內立面圖

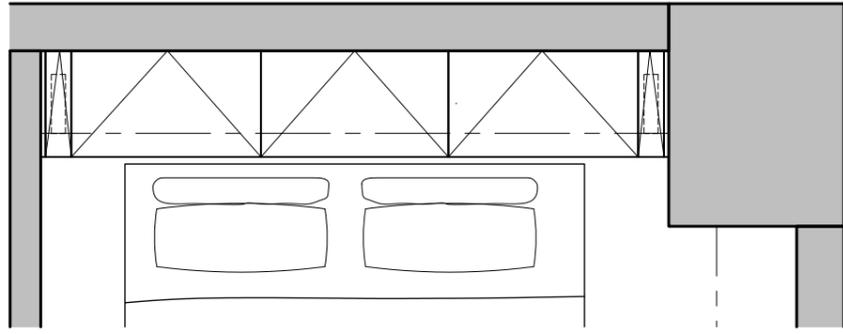

工程名稱:  
PROJECT TITLE



PROJECT NUMBER:

索引圖號:  
DRAWING NUMBER

2-12

圖號名稱:  
DRAWING TITLE

主臥房床頭櫃立面圖

圖面審核:  
APPROVED BY

工程負責人:  
PROJECT MANAGER

設計:  
DESIGN BY Johnson.D


製圖:  
DRAWN BY Yun

日期:  
DATE 2021.07.02


比例:  
SCALE A3:1/30 張號:  
SHEET NO 33

客戶 確認簽章:

系統 側板/桶身/門片 HORNG CHANG S3299(木紋)

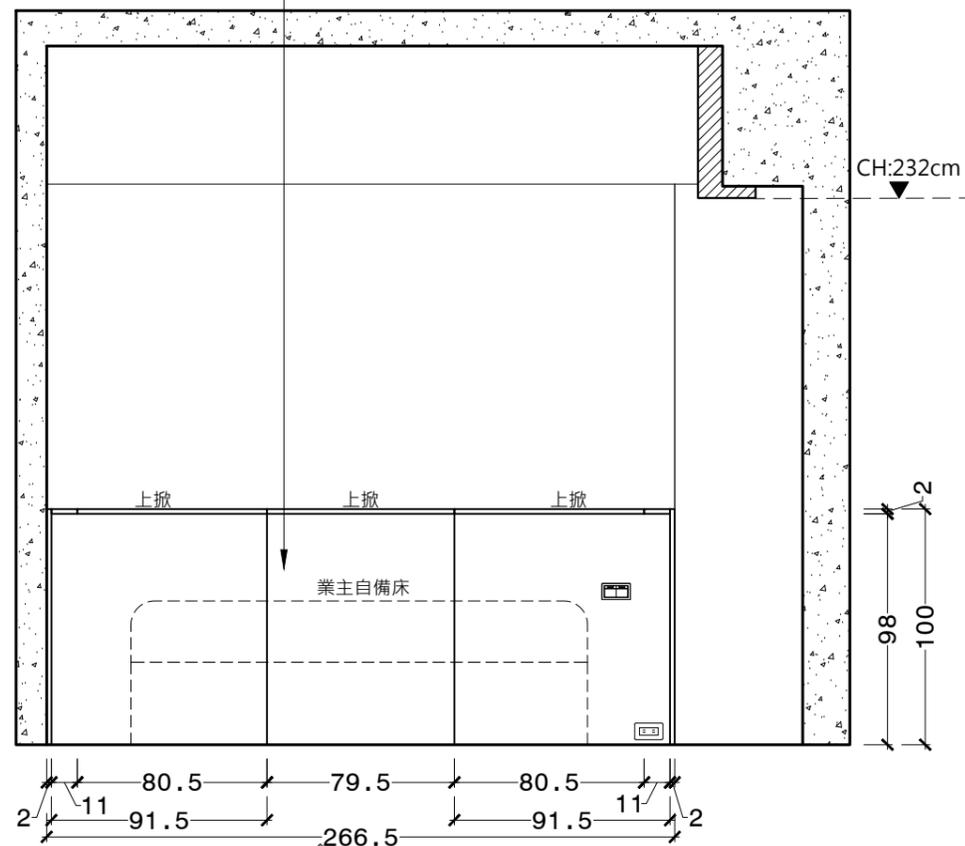

02 C 主臥床頭櫃立面圖

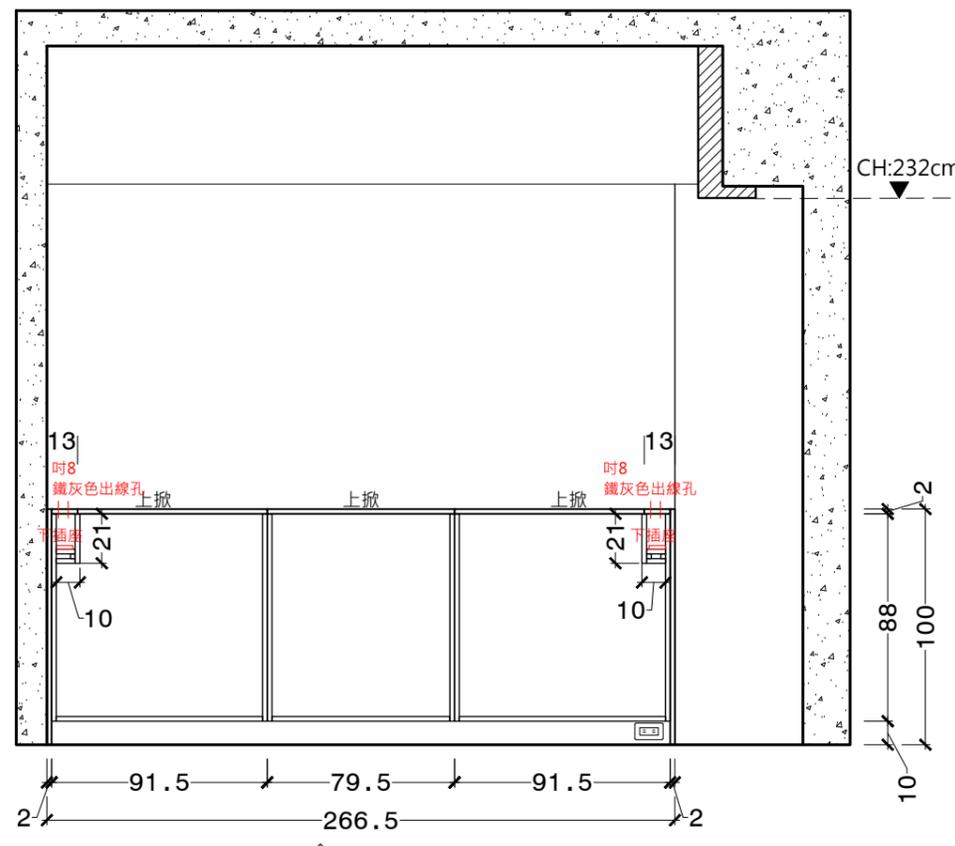

02 C 主臥床頭櫃內部立面圖